


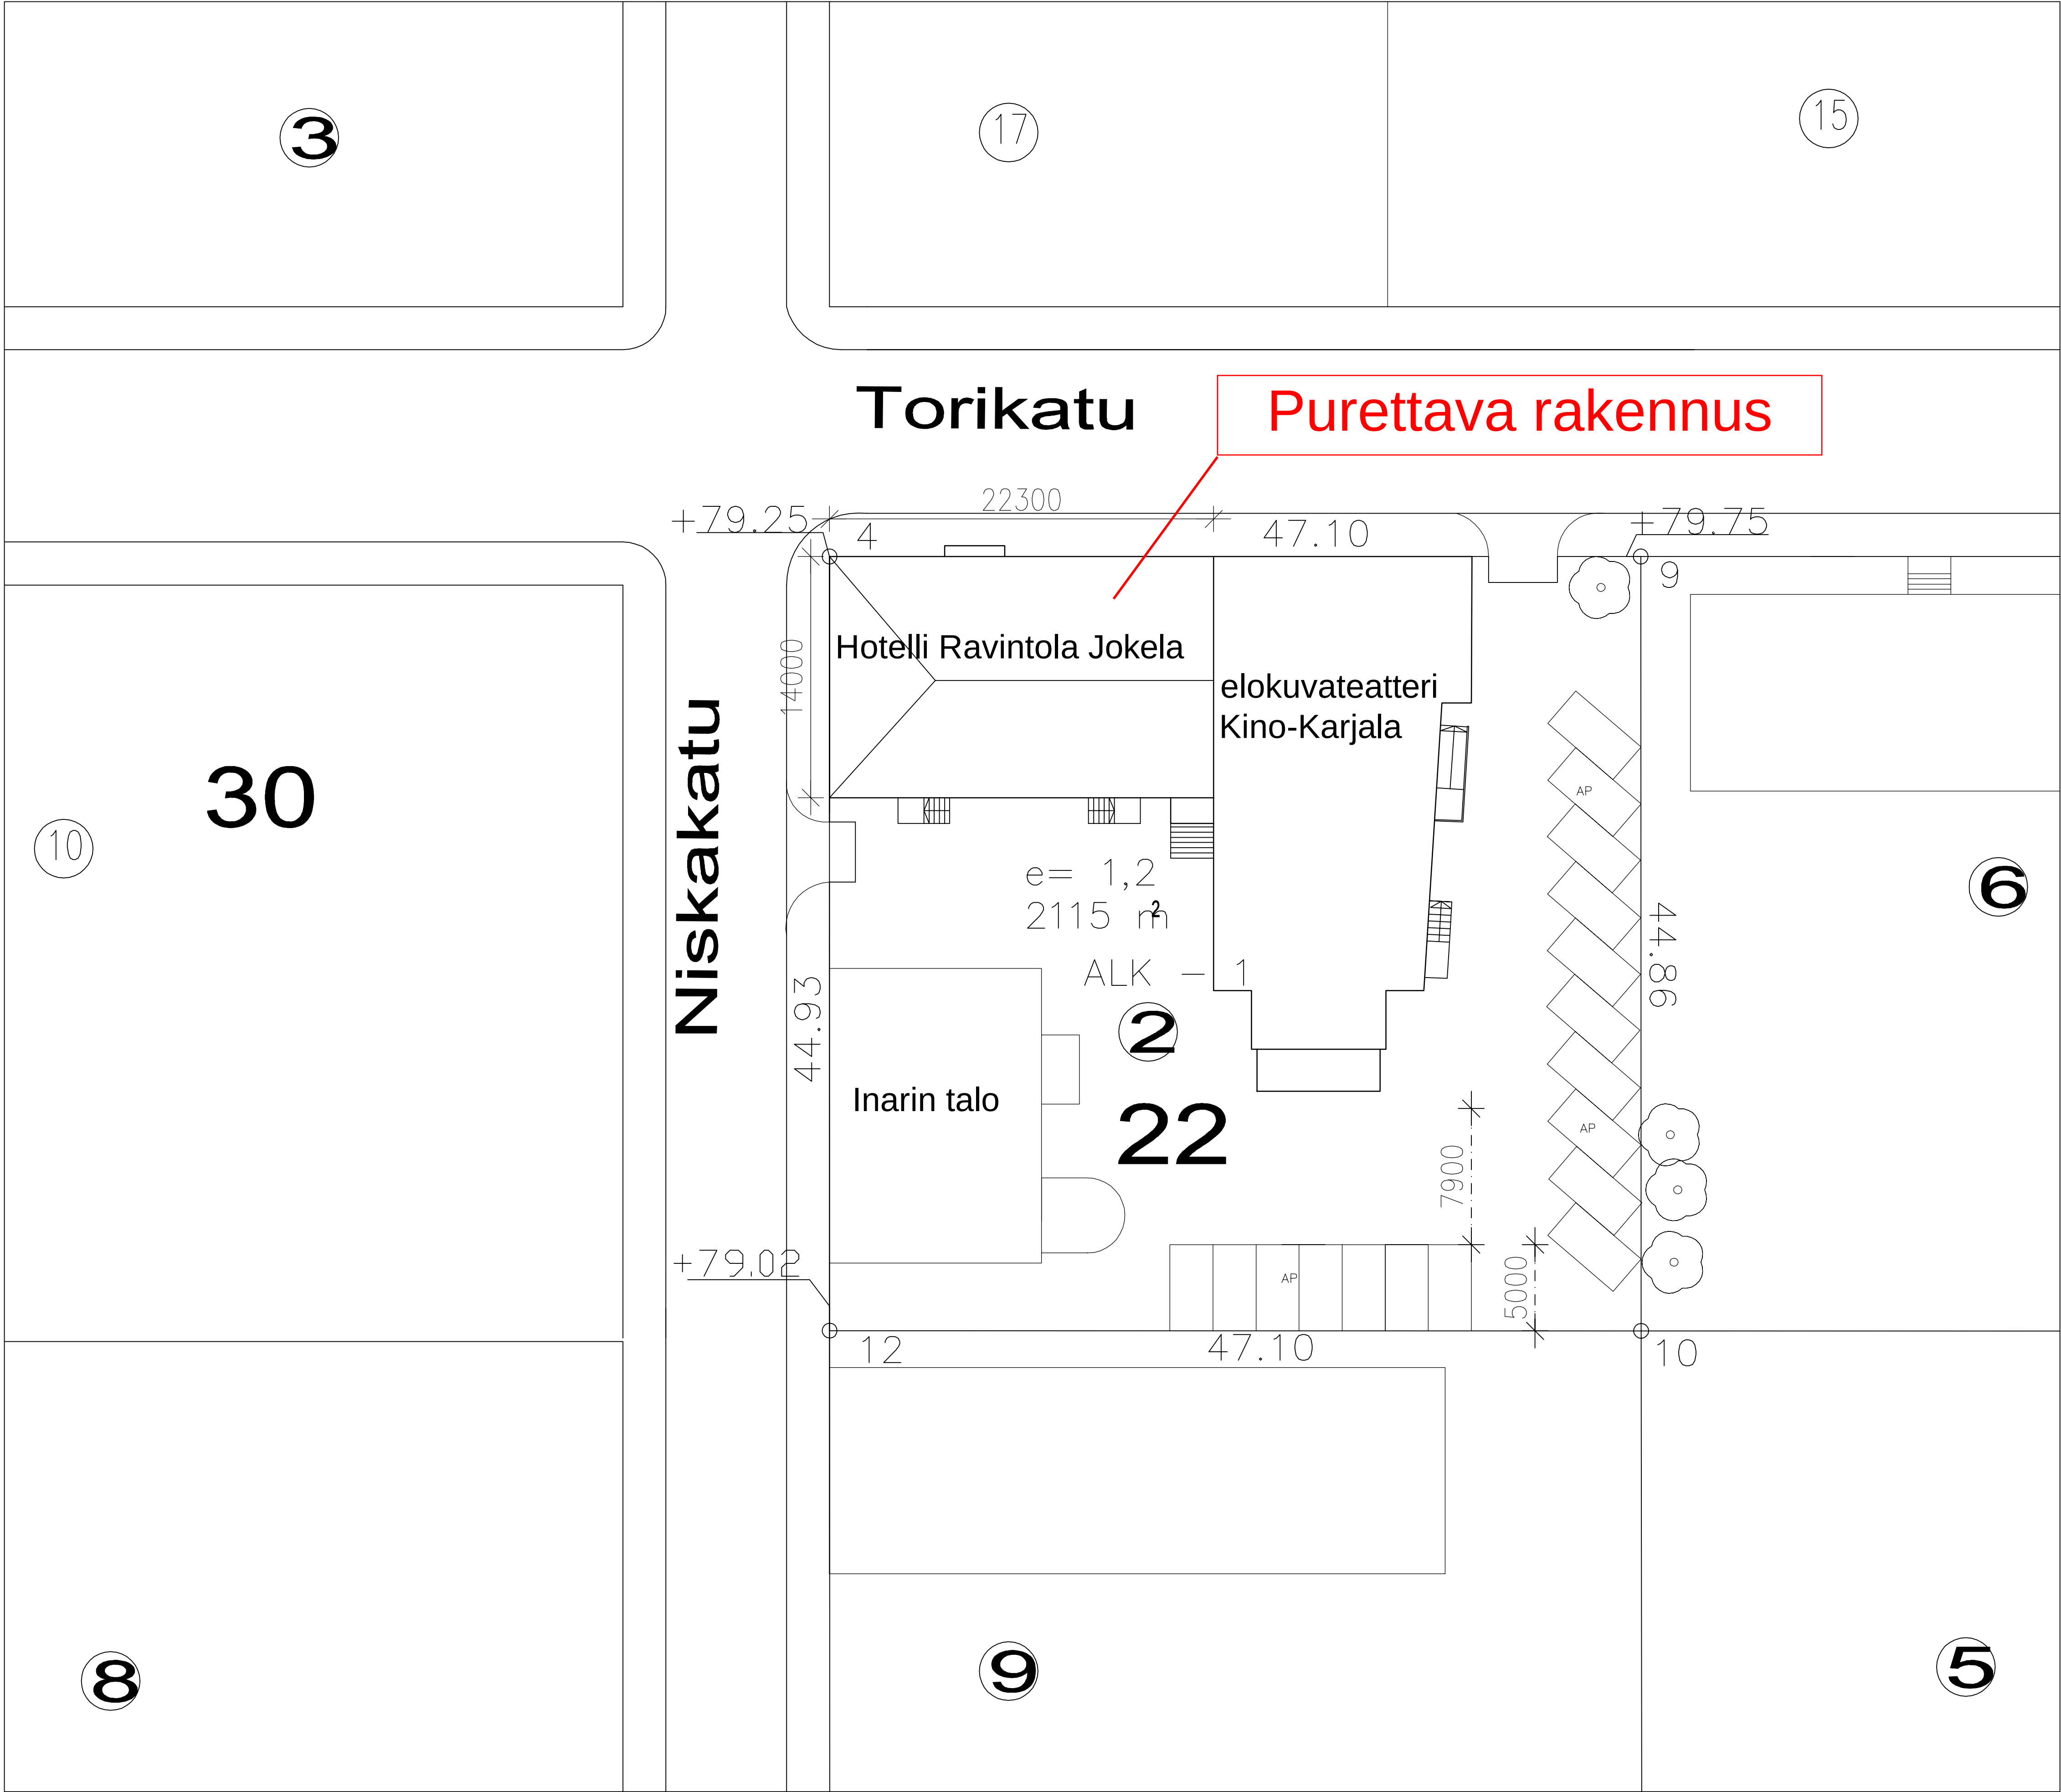

LUONNOS 6.4.2018

Tunnus			Päiväys		
Käytännön / Kyla			Viranomaisen merkintä		
2			2		
Rakennuksen numero (RATUT) / Rakennuksen numerot / Rakennusnumeros / Rakennusnumeros			Pääpiirustus		
Rakennuskohteen nimi ja osoite			Mittakaava		
Jokela talo			1:200		
Torikatu 26					
80100 Joensuu					
Suunnittelija			Työnumero		
Päiväys			Rak. osa		
Suunnittelija			ARK		
Pääpiirustus			JKL243		
Pääpiirustus			A01		