


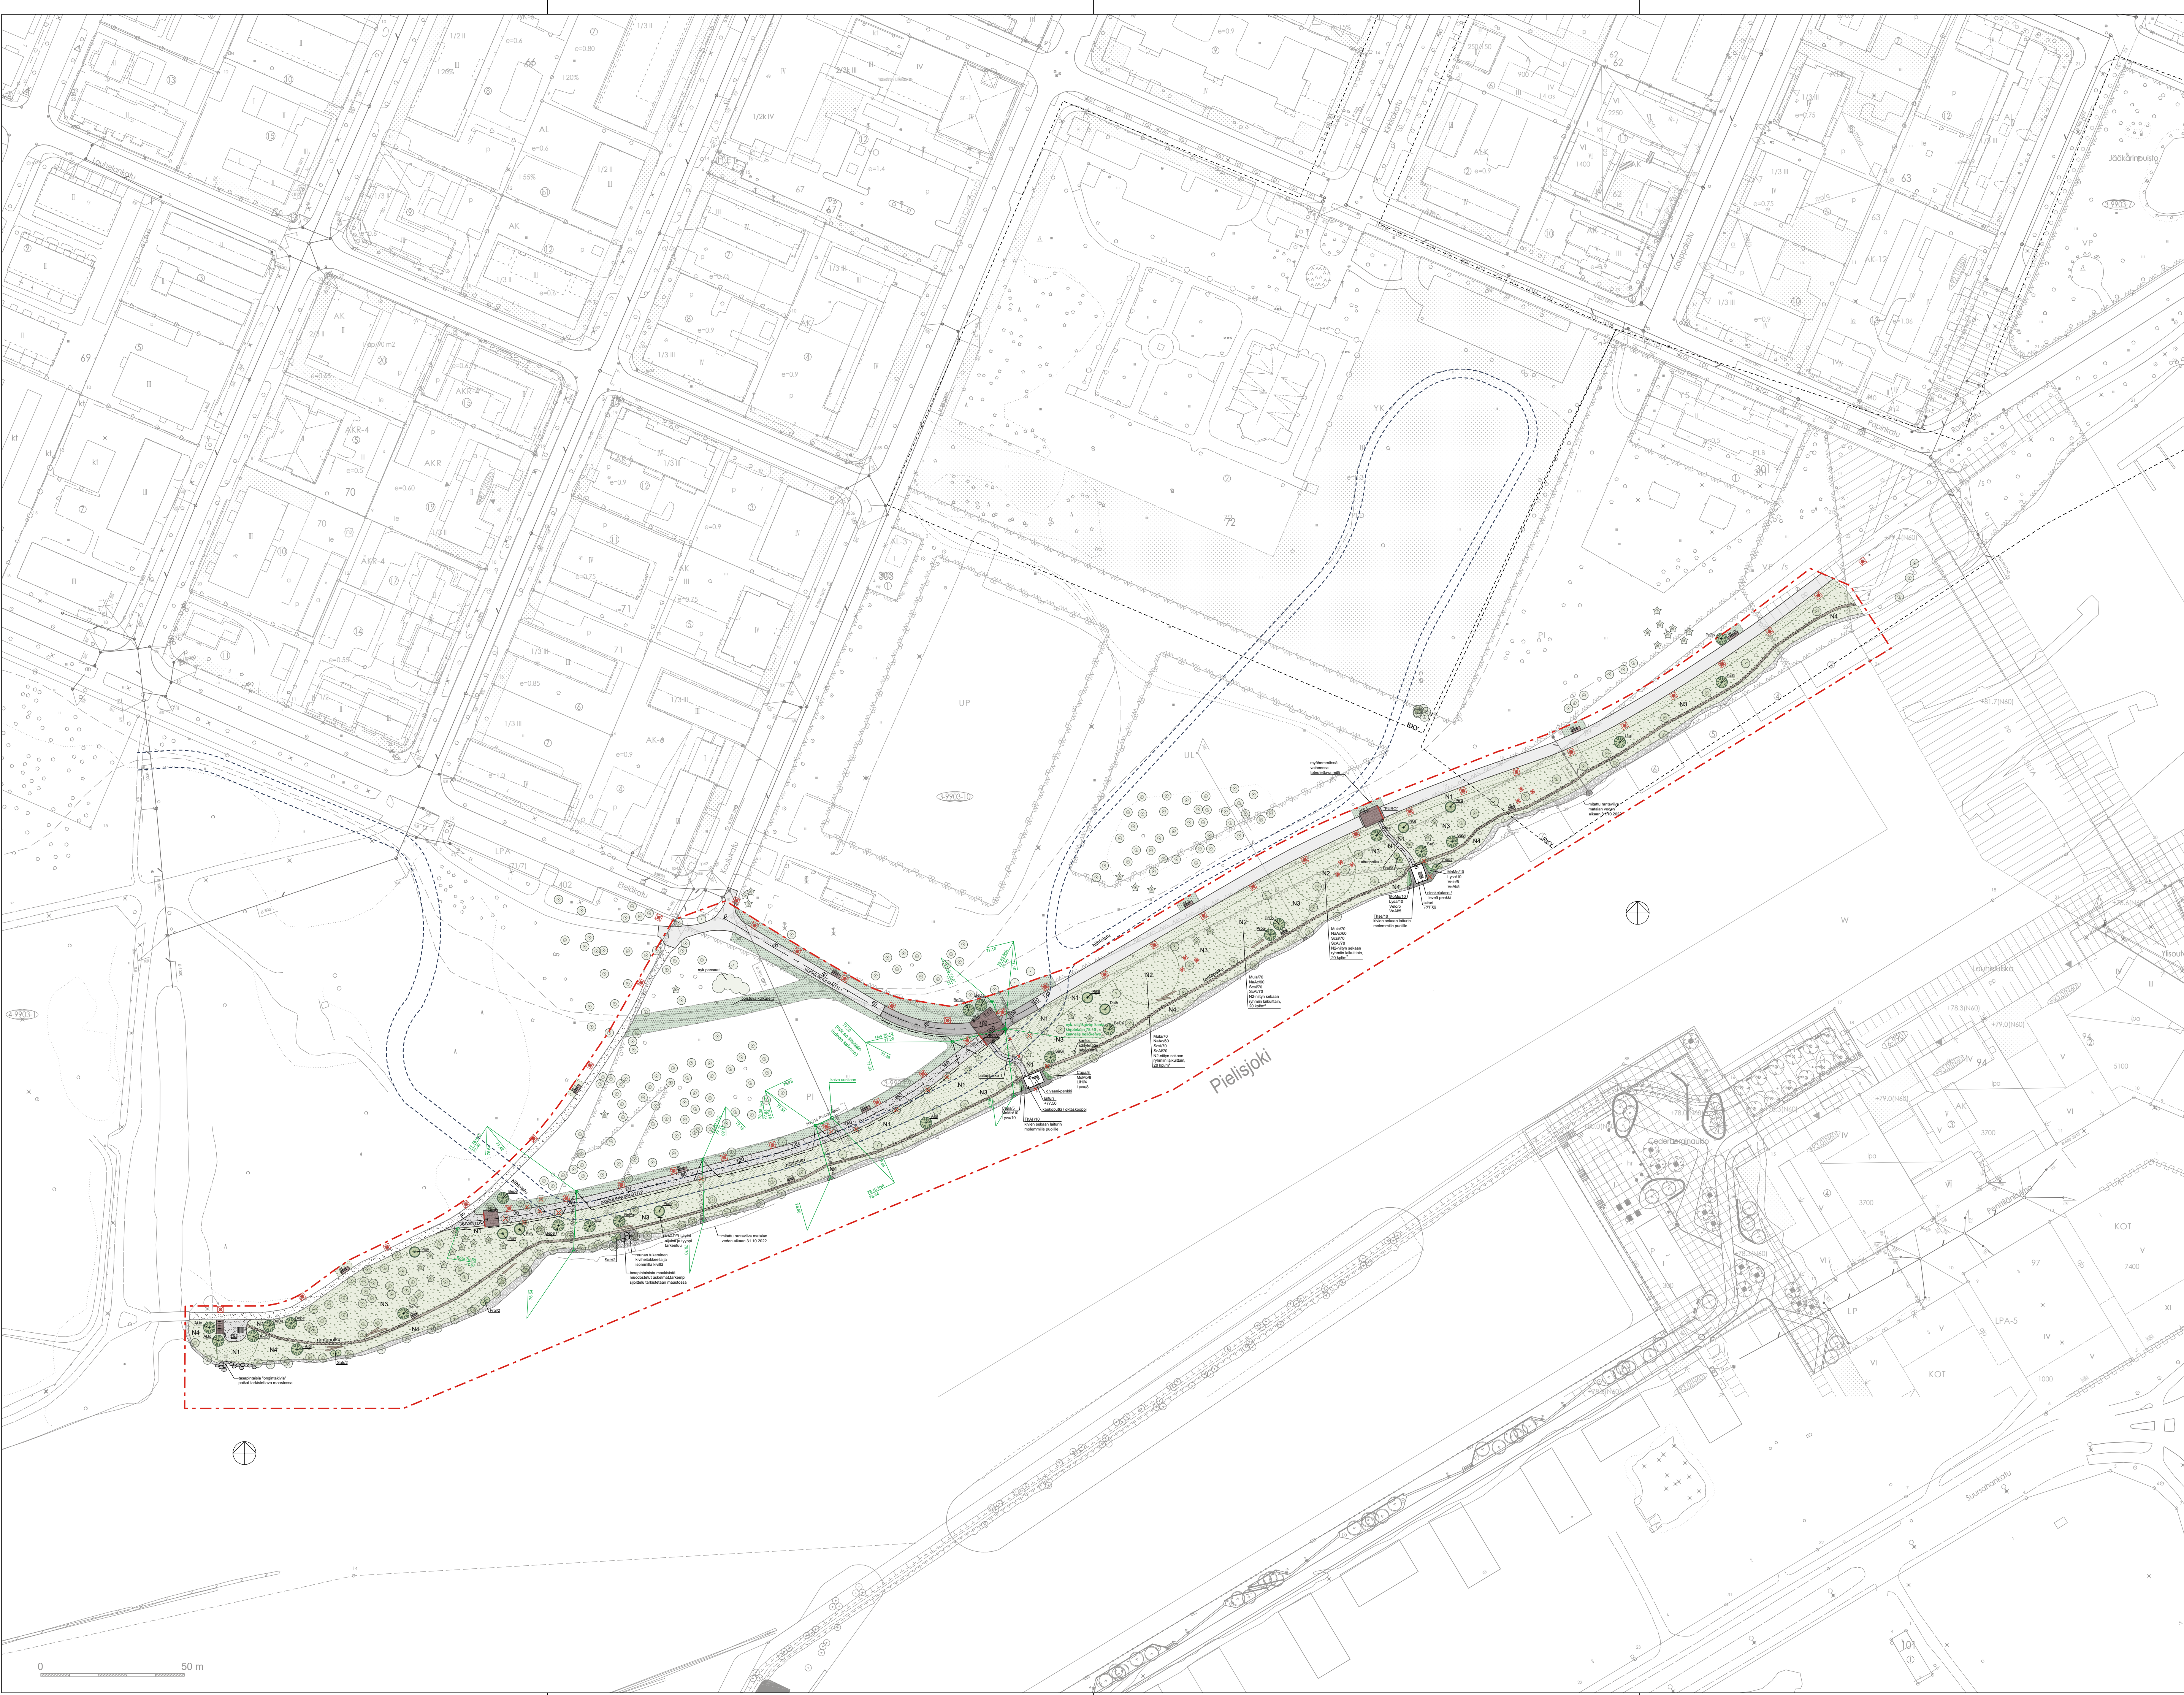

MERKINNÄT

- Suunnittelualueen raja
- RKY - - - RKY-alueen raja
- hihtolatu Hihtoladun tilavaus
- KASVILLISUUS
 - Nykyinen, säilytettävä puu, lehti/havu
 - Poislettava puu, lehti/havu
 - Istutettava puu, lehti / havu
 - Istutettava pensas
 - Nykyinen, säilyvä pintamaa
 - Istutettava perenna, lajit 3-5 kpl ryhmässä
 - Nurmi R3 (RAMS) / A2 (ABC)
 - N1 Vahvistettu niitty, siemenseos ks. työselostus
 - N1 Uusi, matala raittien reunusniitty, siemenseos ks. työselostus
 - N2 Uusi kukkaniitty, siemenseos ks. työselostus
 - N3/N4 Laituittain täydennyskylvettävät niityt, siemenseokset ks. työselostus

PÄÄLYSTEET

- Asfaltti, nykyinen / uusittava, väri harmaa
- Kivituikka, uusittava pinta / uusi kivituikkareitti, #0-6 mm, väri punertava harmaa
- Sora-puuhaake päällyste rantapolulla, 70 % puuhaaketta #10-150 mm ja 30 % hiekkaa #0-8 mm
- Hiekka/sora #5-8
- Nykyinen louhe / kivet rantapenkereellä, pengertä tuetaan tarvittavissa kohdin uudella kivihetokella #100-400
- Järjestetty kivihetoke #100-400, seassa yksittäisiä isompia maisemointikiviä
- Maatili, 200x100x52 mm, väri punainen, esim. Novenberg Malmö, ja vaalea, esim. Novenberg Colima, ladontamallii ks. KAU47067-70
- Maatili, 200x100x52 mm, väri punainen, esim. Novenberg Malmö, ladontamallii ks. KAU47067-70


RAKENTEET, KALUSTEET & VARUSTEET

- Rantapatio / puutasanne, ks. KAU47067-150
- Hohta-portti ja portin nimi, ks. KAU47067-151
- Penkki, puuosat hirsi, metalliosat RAL 7024, esim. Abau Design Aitta
 - P1 selkänöja ja yksi käsinoja, istuin korkeus 500 mm
 - P2 selkänöjaton
- Pöytä+penkki, penkit P1 ja P2, ei käsinoja, puuosat hirsi, metalliosat RAL 7024, esim. Abau Design Aitta Piknik-pöytäryhmä,
- Divaanipenkki, puuosat lehtikuusi, metalliosat RAL 7024, kiinnitys laiturin kanteen, esim. Abau Design Naantali penkki erikoismuotoiluna
- Leveä penkki, puuosat lehtikuusi, metalliosat RAL 7024, kiinnitys laiturin kanteen, esim. Abau Design Naantali Suuri penkki
- Jäteastia 60 L, väri RAL 7024, esim. Lehtovuori City 60
- Pyöräteline, runkolukittava, esim. Abau Design Naantali Pyöräteline, metalliosat RAL 7024, puuosat lehtikuusi
- Kaukopuhelioktaskooppi, esim. Richter Spielgeräte Octascope 10.24100.
- Iso, tasapintainen maakivi, #400-900 mm
- Lahoppuurunko, käytetään paikalta kaadettavia puita
- Puistovalaisin, ks. valaistussuunnitelmat
- Kohdevalaisin, ks. valaistussuunnitelmat

KUIVATUS

- Salaoja
- Suunniteltu hulevesiviemäri: putkikoko ja materiaali, kaivon numero, kannen ja vesijuoksu korkeus
- Nykyinen hulevesiviemäri

KASVILUETTELO			
Kasvialaji ja -määrät koskevat koko suunnittelualuetta			
Tunnus	Nimi	koko	kpl
PUUT			
Algi	Alnus glutinosa, tervaleppä	10-12	2
Aljo	Alnus incana f. laciniata 'Johanna', sulkaharmaaleppä	10-12	2
Bepe	Betula pendula, rauduskoivu	14-16	3
BeDa	Betula pendula 'Dalecarlica', taalainkoivu	14-16	4
BePa	Betula pendula f. Tristis 'Paavo', rippakoivu	14-16	3
Piab	Picea abies, metsäkuusi	150-200	2
PiGi	Picea pungens 'Glaucu', hopeakuusi	150-200	3
Pisy	Pinus sylvestris, metsämnty	150-200	3
Prpa	Prunus padus, tuomi	10-12	2
PrCo	Prunus padus 'Colorata', purppuratuomi	10-12	2
SaSi	Salix alba var. sericea 'Sibirica', hopeasalava	10-12	4
Ugli	Ulmus glabra, vuorijalava	10-12	2
PENSAAT			
FrAl	Frangula alnus, korppipaatsama	40-60	6
Satr	Salix triandra, jokipaju	40-60	4
PERENNAT			
Capa	Caltha palustris, rentukka	ist.thyys	kpl
LiHi	Ligularia 'Hietala', lapinnauhus	0,35x0,35	13
Lysa	Lythrum salicaria, rantakukka	0,5x0,5	4
Lylv	Lysimachia vulgaris, ranta-alpi	0,3x0,3	20
LyMo	Molinia caerulea 'Moorhexe', siniheinä	0,5x0,5	18
MoMo	Molinia caerulea 'Moorhexe', siniheinä	0,35x0,35	38
Velo	Veronica longifolia, rantatädyke	0,5x0,5	10
VeAl	Veronica longifolia 'Alba', rantatädyke (valkoinen)	0,35x0,35	10
Thes	Thymus serpyllum, kangasajuruoho	0,30x0,30	10
ThAl	Thymus serpyllum 'Albus', kangasajuruoho (valkoinen)	0,30x0,30	10
SIIPULIT			
Mula	Muscari latifolium, isohelmilija	20kpl/m²	210
NaAc	Narcissus poeticus 'Actaea', valkonarsissi	20kpl/m²	180
Sosi	Scilla siberica, idänsinilija	20kpl/m²	210
ScAl	Scilla siberica 'Alba', valkoinen idänsinilija	20kpl/m²	210

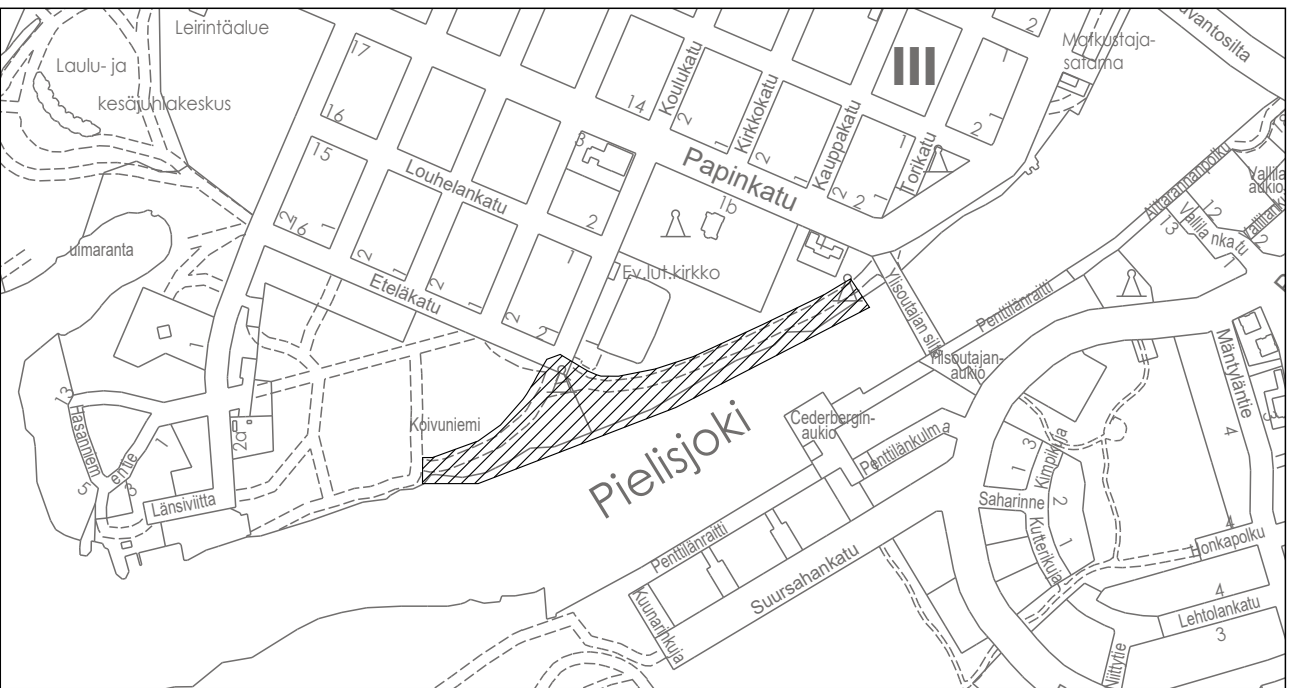



J • ENSUU

1-4. RUUTUKAAVA-ALUE
KOIVUNIEMENPUISTO
KUKKILINNUNPUISTO, OSA-ALUE 1

Puistosuunnitelma

Asemapiirustus

Koordinaattijärjestelmät: ETRS-GK30 ja N2000

Sitowise Oy
Linnalehti 0
00001 Espoo

Projektipäällikö
M. Oittinen

Mitakaavat
1:1000
Kadunpöytäpöytä

Hyväksyt

Päätökset

MAS
Suunnitelja

KAU47067-20
Piet.m.o

23
Osa m.o

Vuosi
M

Sitowise Oy
Linnalehti 0
00001 Espoo

Projektipäällikö
M. Oittinen

Suunnitelja
E. Lippinen
T. Rinne

Työnnumero
KAU467067