


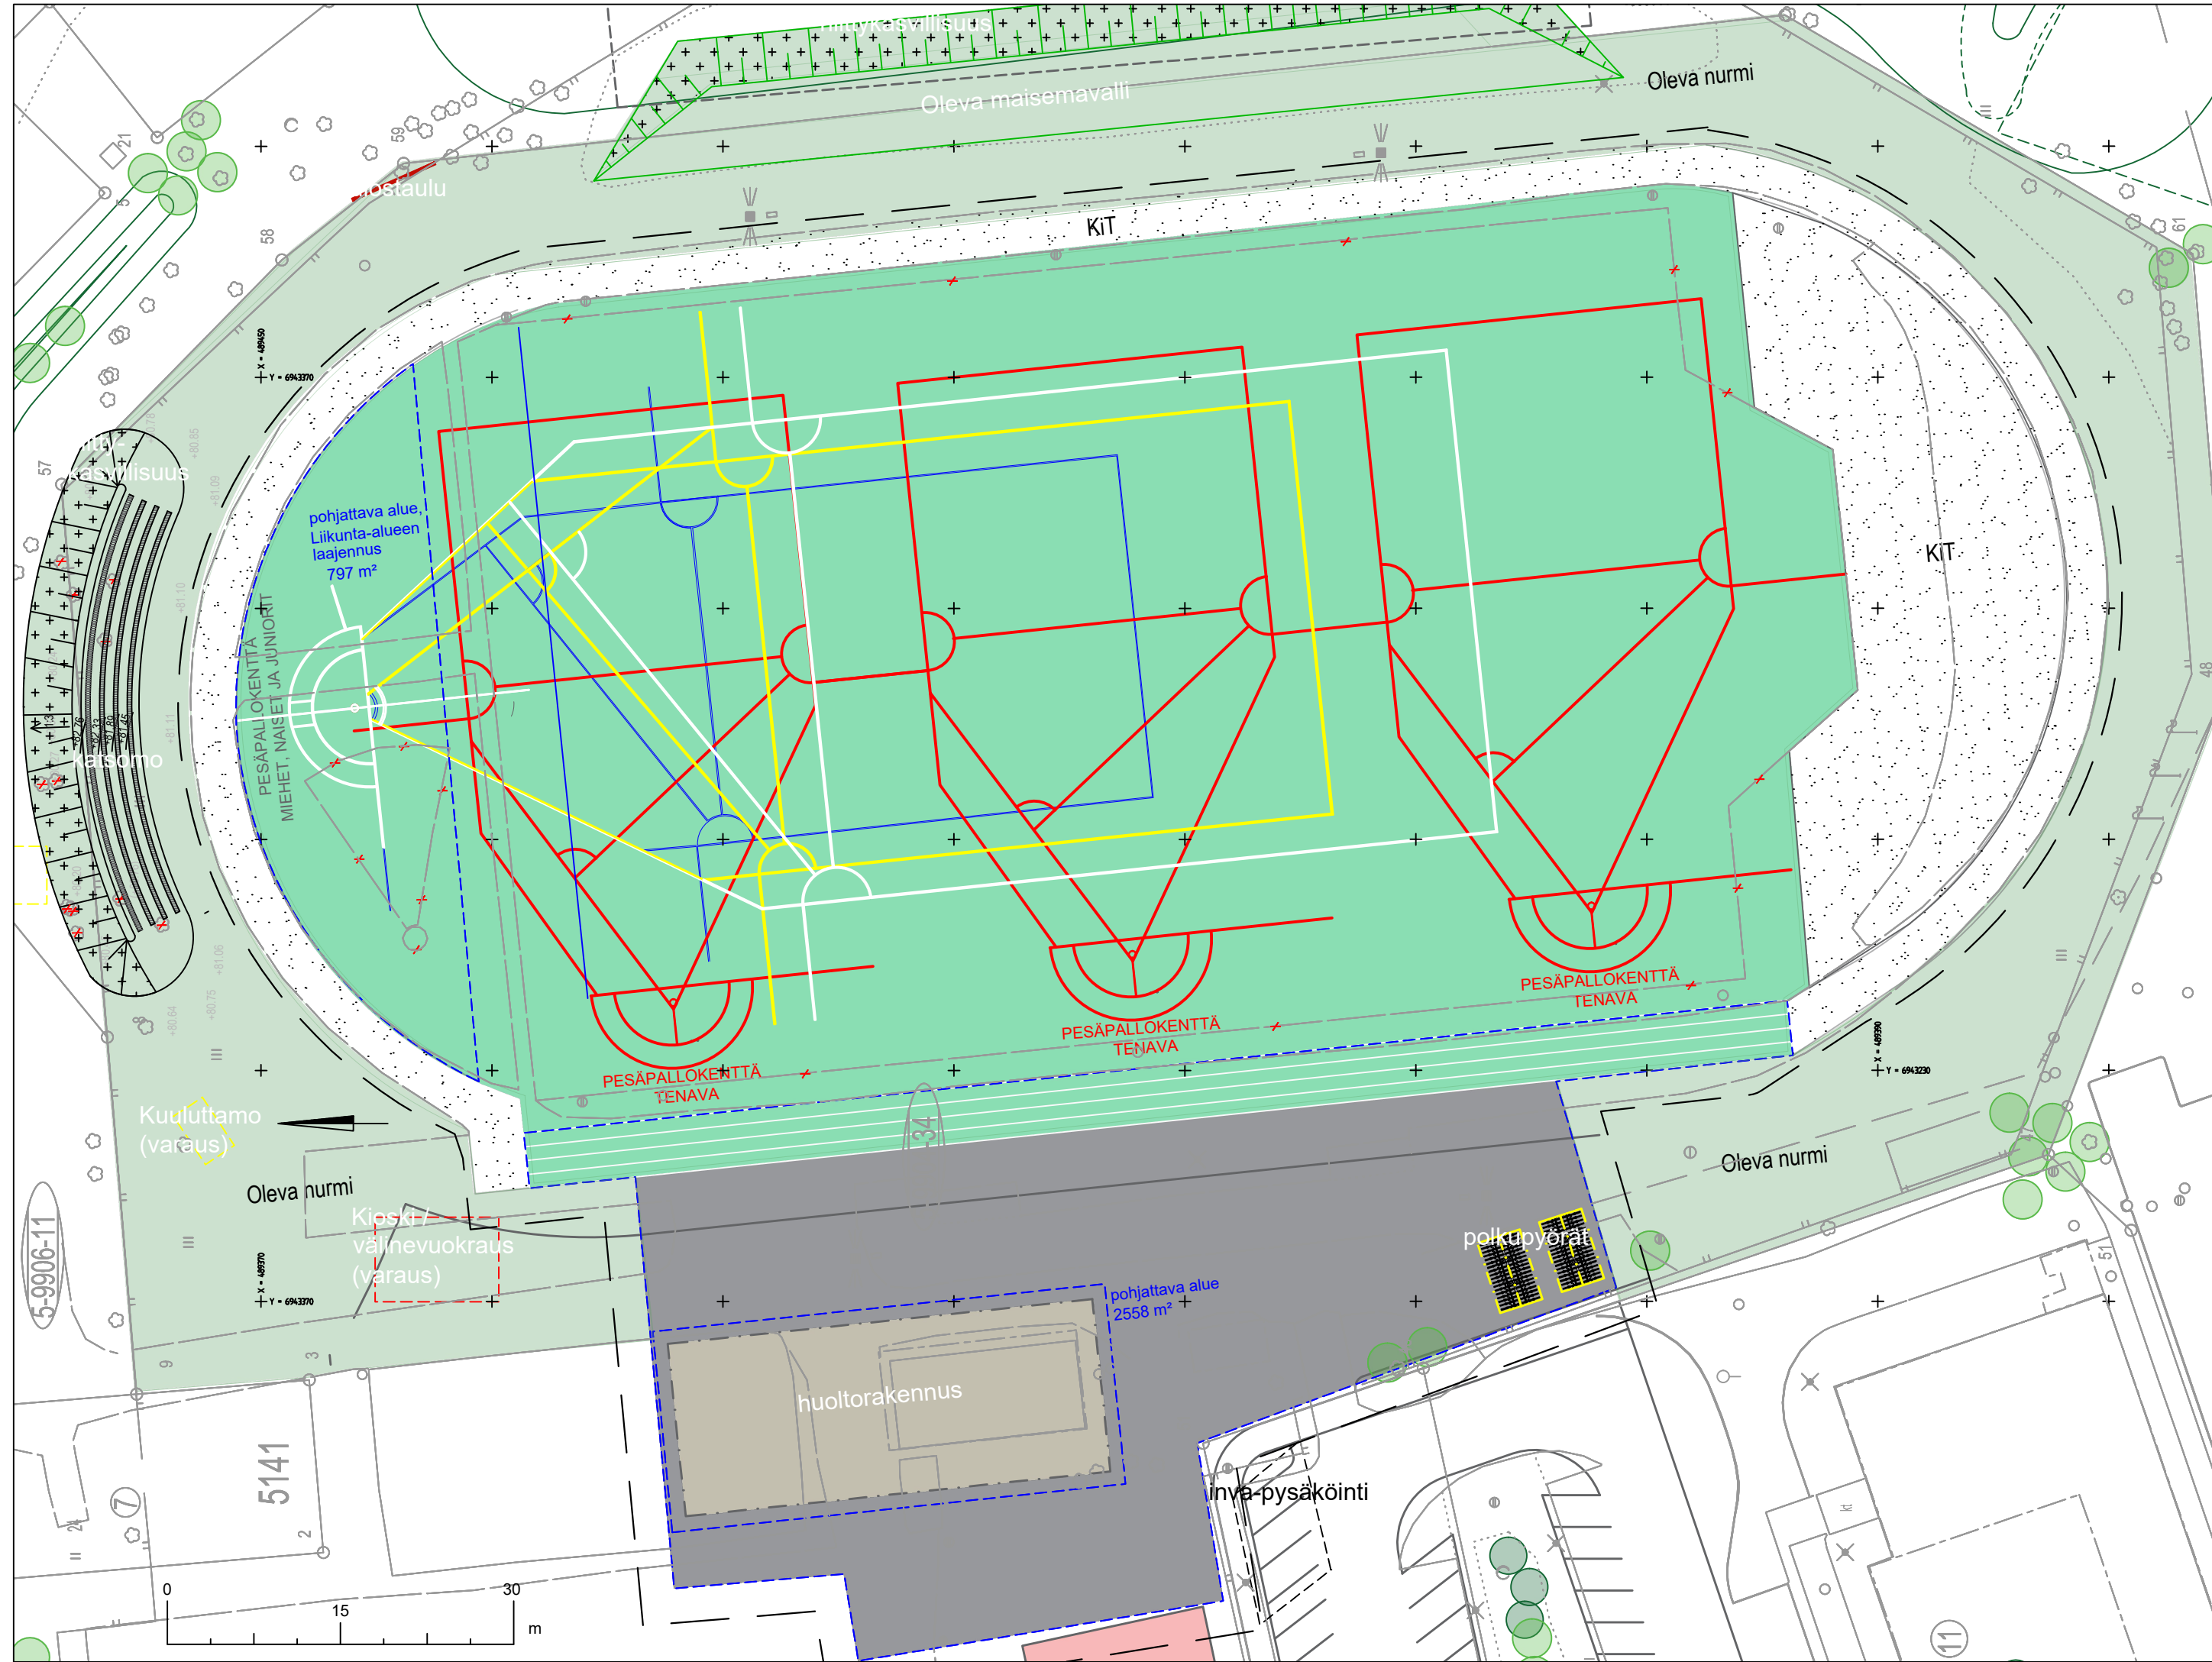

MERKINNÄT

- Poistettava alue, puu
- Kivituhka
- Olemassa oleva nurmi
- Hiekkatekonurmi vihreä
- Asfaltti
- Niittykasvillisuus
- Pohjattava alue
- Työalue
- Miesten pesäpallokentän rajat, valkoinen
- Naisten pesäpallokentän rajat, keltainen
- Juniori pesäpallokentän rajat, sininen
- Tenava pesäpallokentän rajat, punainen
- Olemassa oleva puu
- Säilytettävä havu- tai lehtipuu
- 78.90 Oleva, säilyvä maanpinnan korkeus
- (78.67) Muuttuva maanpinnan korkeus
- 78.80 Suunniteltu pinnankorkeus
- Valaistuksen uusiminen erillisen suunnitelman mukaisesti.
- Maanalaiset rakenteet on selvitetävä ennen kaivutöitä.


23100 KASVUALUSTAT JA KATTEET
Tekniset vaatimukset ovat InfraRYL 23111 mukaiset.

Kasvityyppi Istutuslusta mm
Niitty 200 mm

Kasvialustan alle tehdään vettä pitävä moreenikerros (paksuus 20 cm), kasvialusta tehdään maisemavallien päälle.

23111.1 Tuoteistetut kasvialustat
Tekniset vaatimukset InfraRYL 23111 mukaiset.

Niityllä ja nurmella käytetään vaateliaille kasveille soveltuvaa kasvialustaa InfraRyl-taulukon 23110:K3 kuvan ja 23110:T3 ravinteisuustyyppi 1 kuvan mukaisesti.

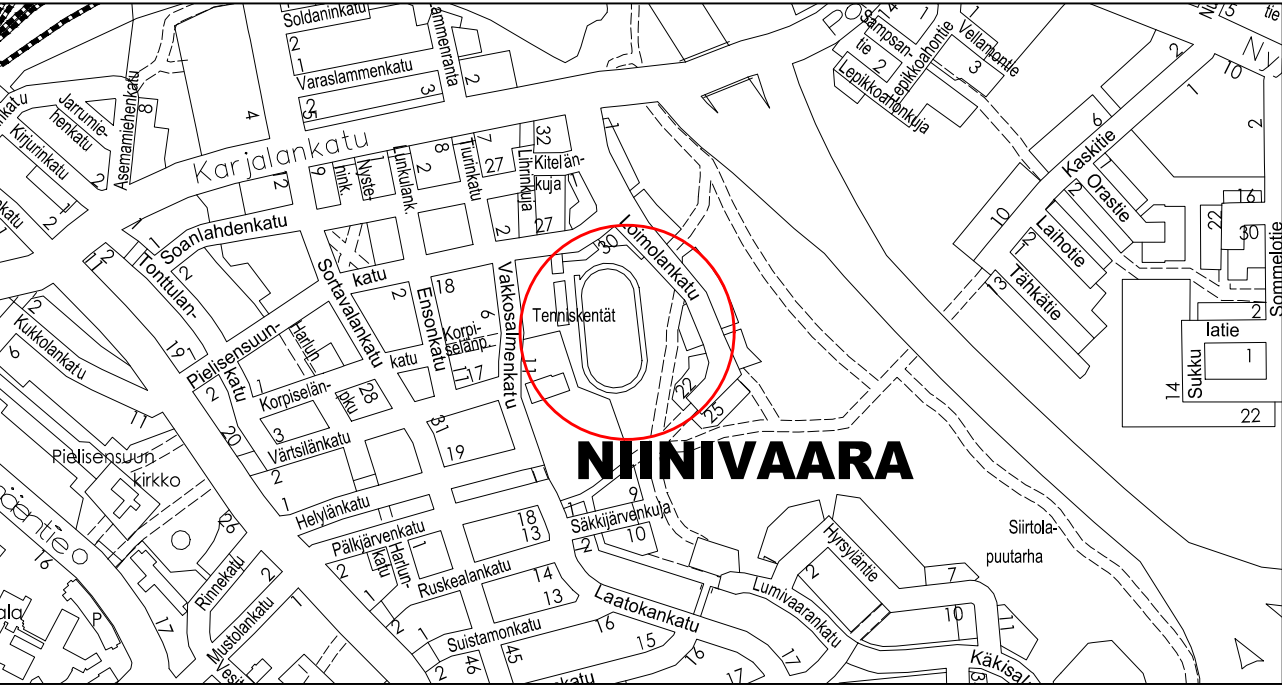

J • ENSUU		KAUPUNKIRAKENNEPALVELUT YHDYSKUNTATEKNIikka			
5. Niinivaara NIINIVAARAN KENTTÄ HIEKKATEKONURMEN UUSINTA		Päiväys	Mittakaavat		
		26.3.2025	1:500		
		Suunnittelija	Kadunpitoapäätös		
		Virpi Mononen	Päätökset		
Suunnitelmapaketti		Hyvaksyjät			
Koordinaattijärjestelmät: ETRS-GK30 ja N2000		U Suunn.ala	2922 Pii.no	03 Osa no	25 vuosi