
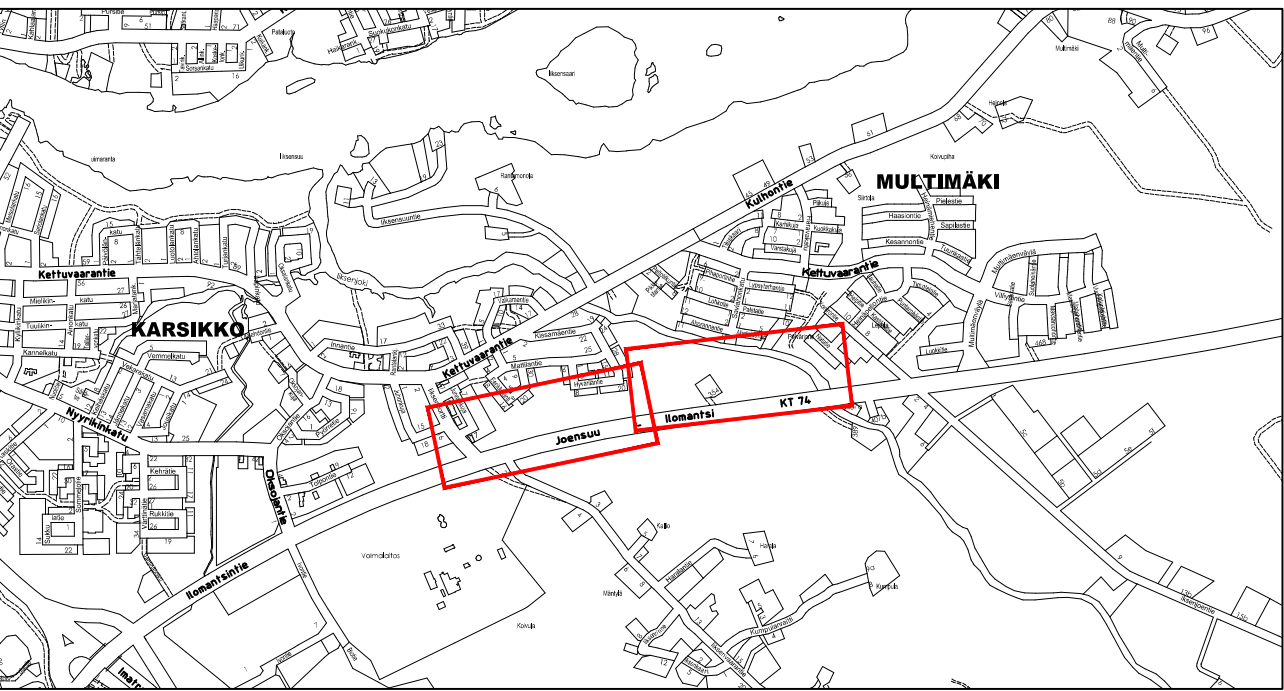


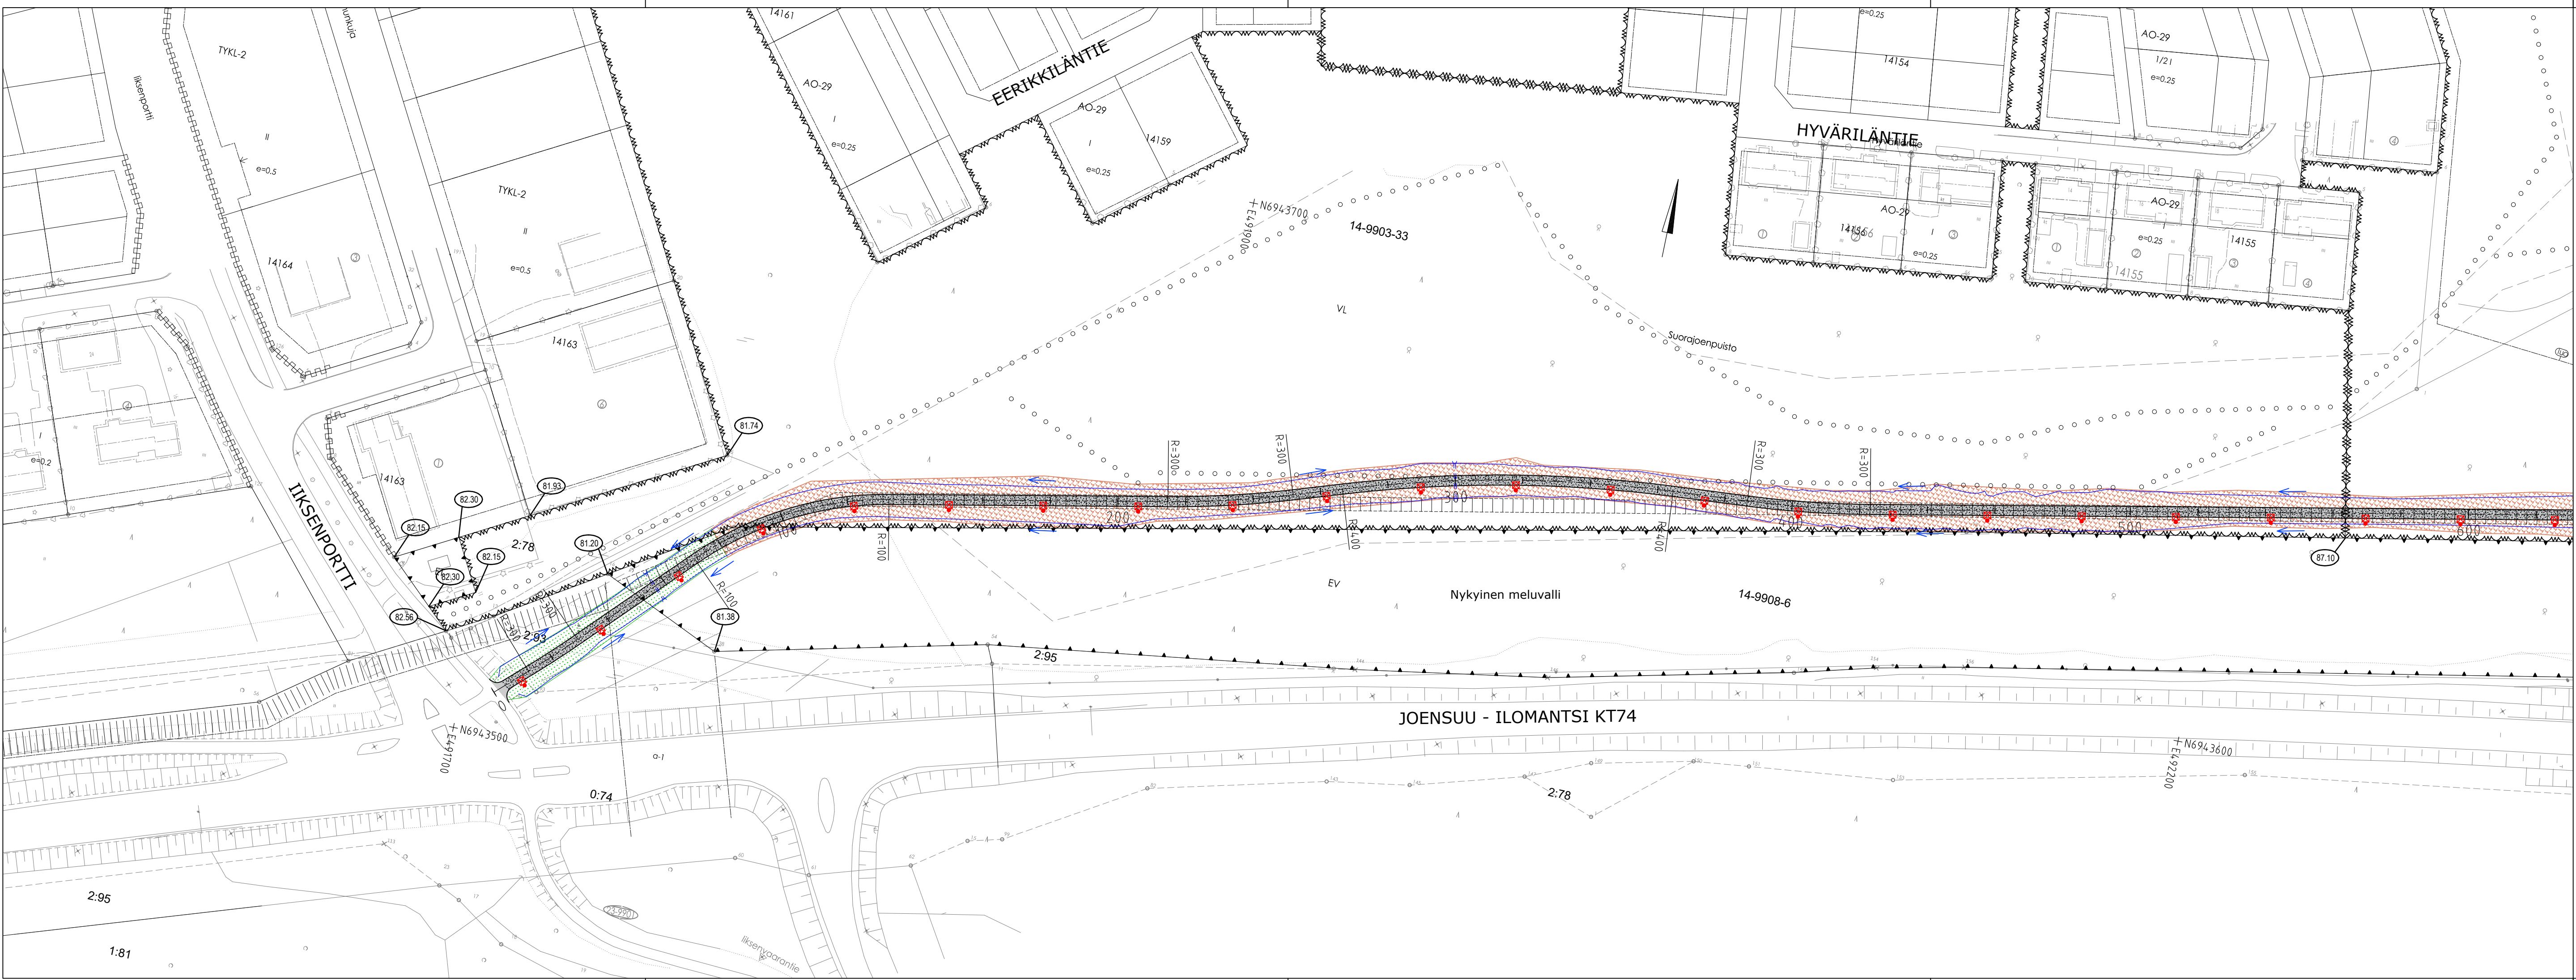

MERKINNÄT

- Suunniteltu valaisin
- Tontinrajakorkeus (nykyinen maanpinta)
- Suunniteltu jk+pp, asfalttipäällyste
- Suunniteltu jk+pp, sorapäällyste
- Nurmetus
- Murskattu metsäpohja / luiskun luontainen verhoilu
- Rumpu

Rakennettavalta alueelta poistetaan puusto, puiden poistotarve määritellään tapauskohtaisesti

J • ENSUU		KAUPUNKIRAKENNEPALVELUT YHDYSKUNTATEKNIikka			
14. Karsikko, 19. Multimäki IKSENJOEN JK+PP -TIE VÄLILLÄ IKSENPORTTI - TAKAPELLONPUISTON JKPP Katusuunnitelma Suunnitelmakartta		Päiväys 30.1.2025		Mittakaavat 1:1000	
		Suunnittelija Tim Valjus		Kadunpitopäätös	
		Hyväksyjät		Päätökset	
Koordinaattijärjestelmät: ETRS-GK30 ja N2000		S Suunnitelma	230163942 Pilt.nro	1 Osa no	2025 vuosi