
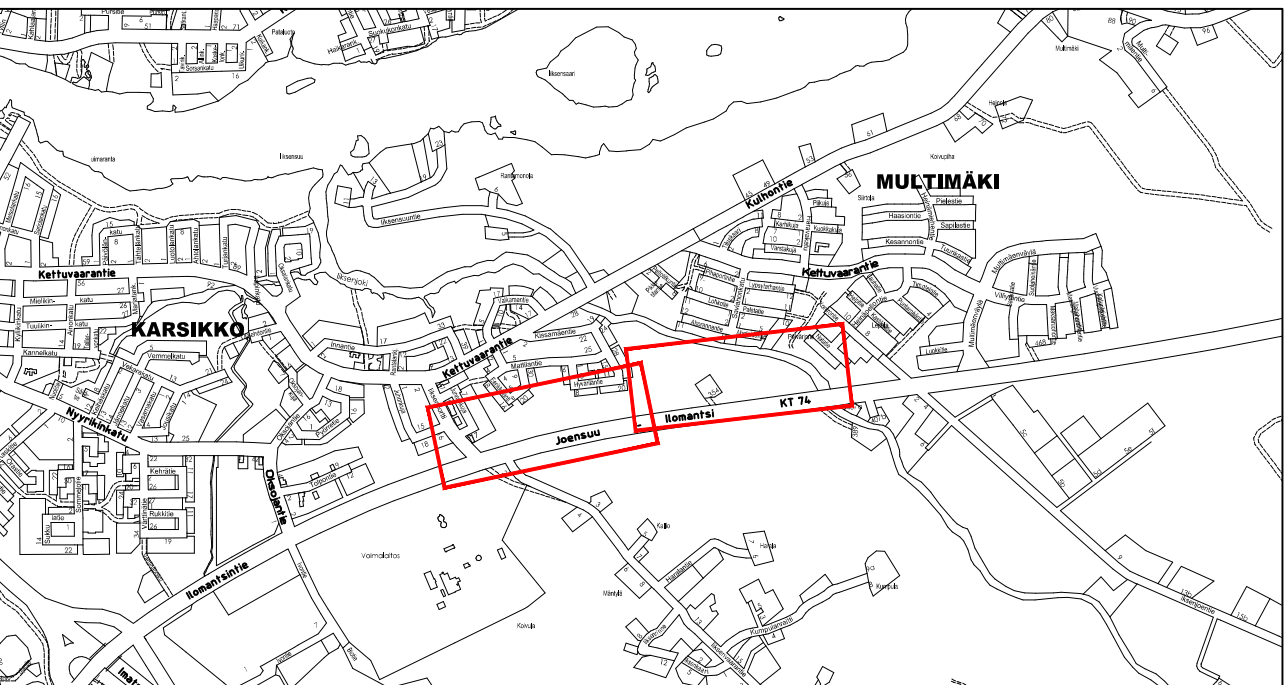


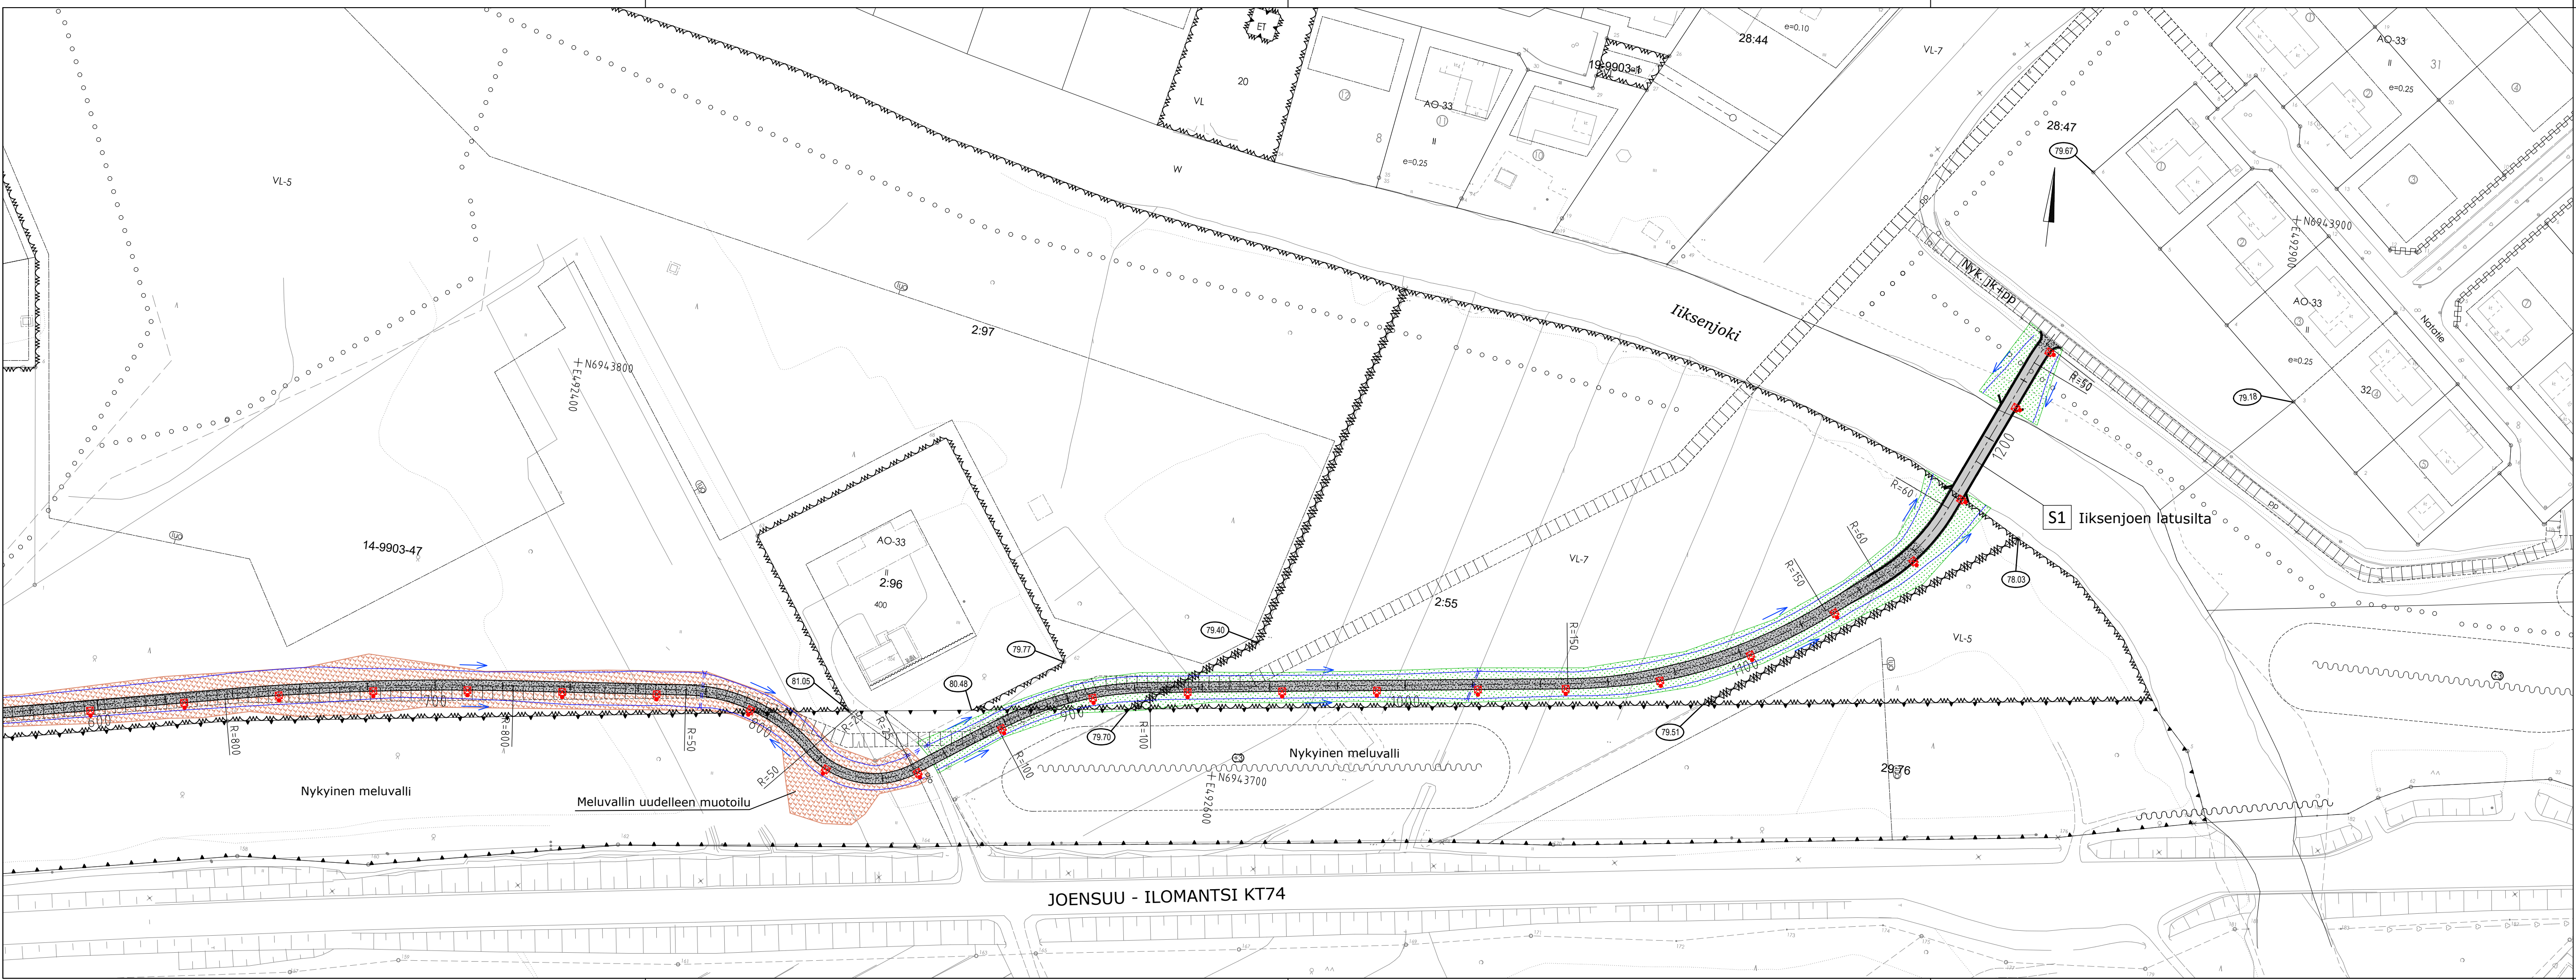

MERKINNÄT

- Suunniteltu valaisin
- Tontinrajakorkeus (nykyinen maanpinta)
- Suunniteltu jk+pp, asfalttipäällyste
- Suunniteltu jk+pp, sorapäällyste
- Nurmetus
- Murskattu metsäpohja / luiskun luontainen verhoilu
- Rumpu

Rakennettavalta alueelta poistetaan puusto, puiden poistotarve määritellään tapauskohtaisesti

J • ENSUU		KAUPUNKIRAKENNEPALVELUT YHDYSKUNTATEKNIikka			
14. Karsikko, 19. Multimäki IIKSENJOEN JK+PP -TIE VÄLILLÄ IIKSENPORTTI -TAKAPELLONPUISTON JKPP		Paiväys 30.1.2025	Mittakaavat 1:1000		
		Suunnittelija Tim Valjus	Kadunpitopäätös		
Katusuunnitelma Suunnitelmakartta		Hyväksyjät	Päätökset		
Koordinaattijärjestelmät: ETRS-GK30 ja N2000		S Suunnitelma	230163942 Pilt.nro	2 Osa no	2025 vuosi