
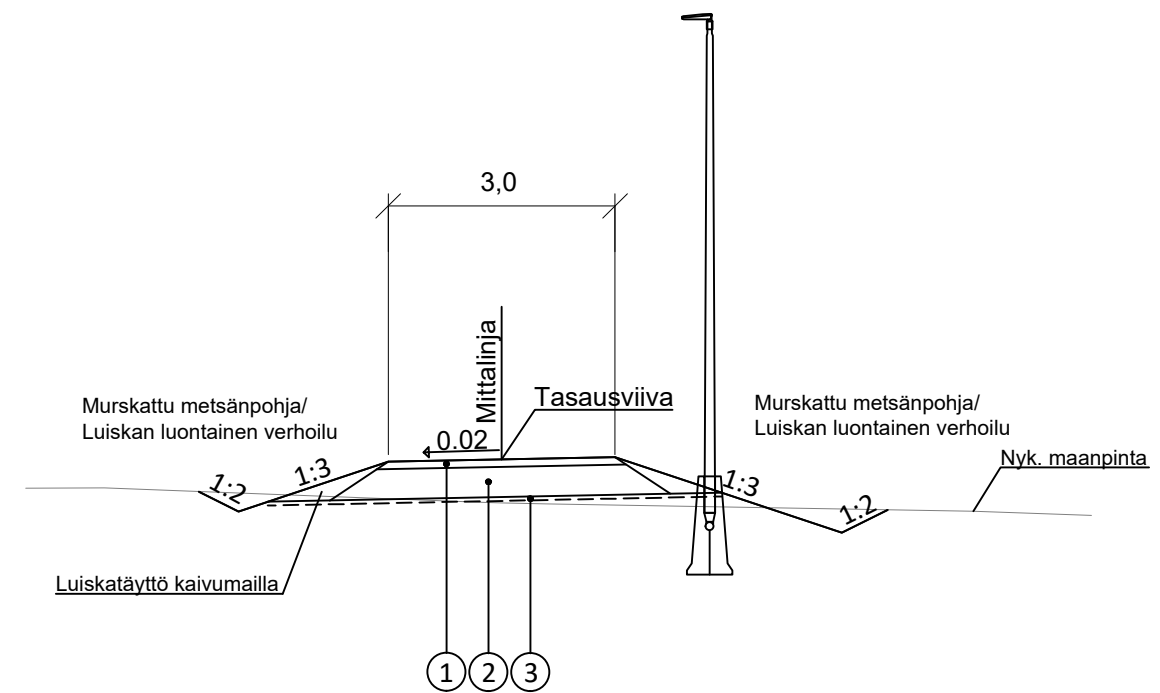


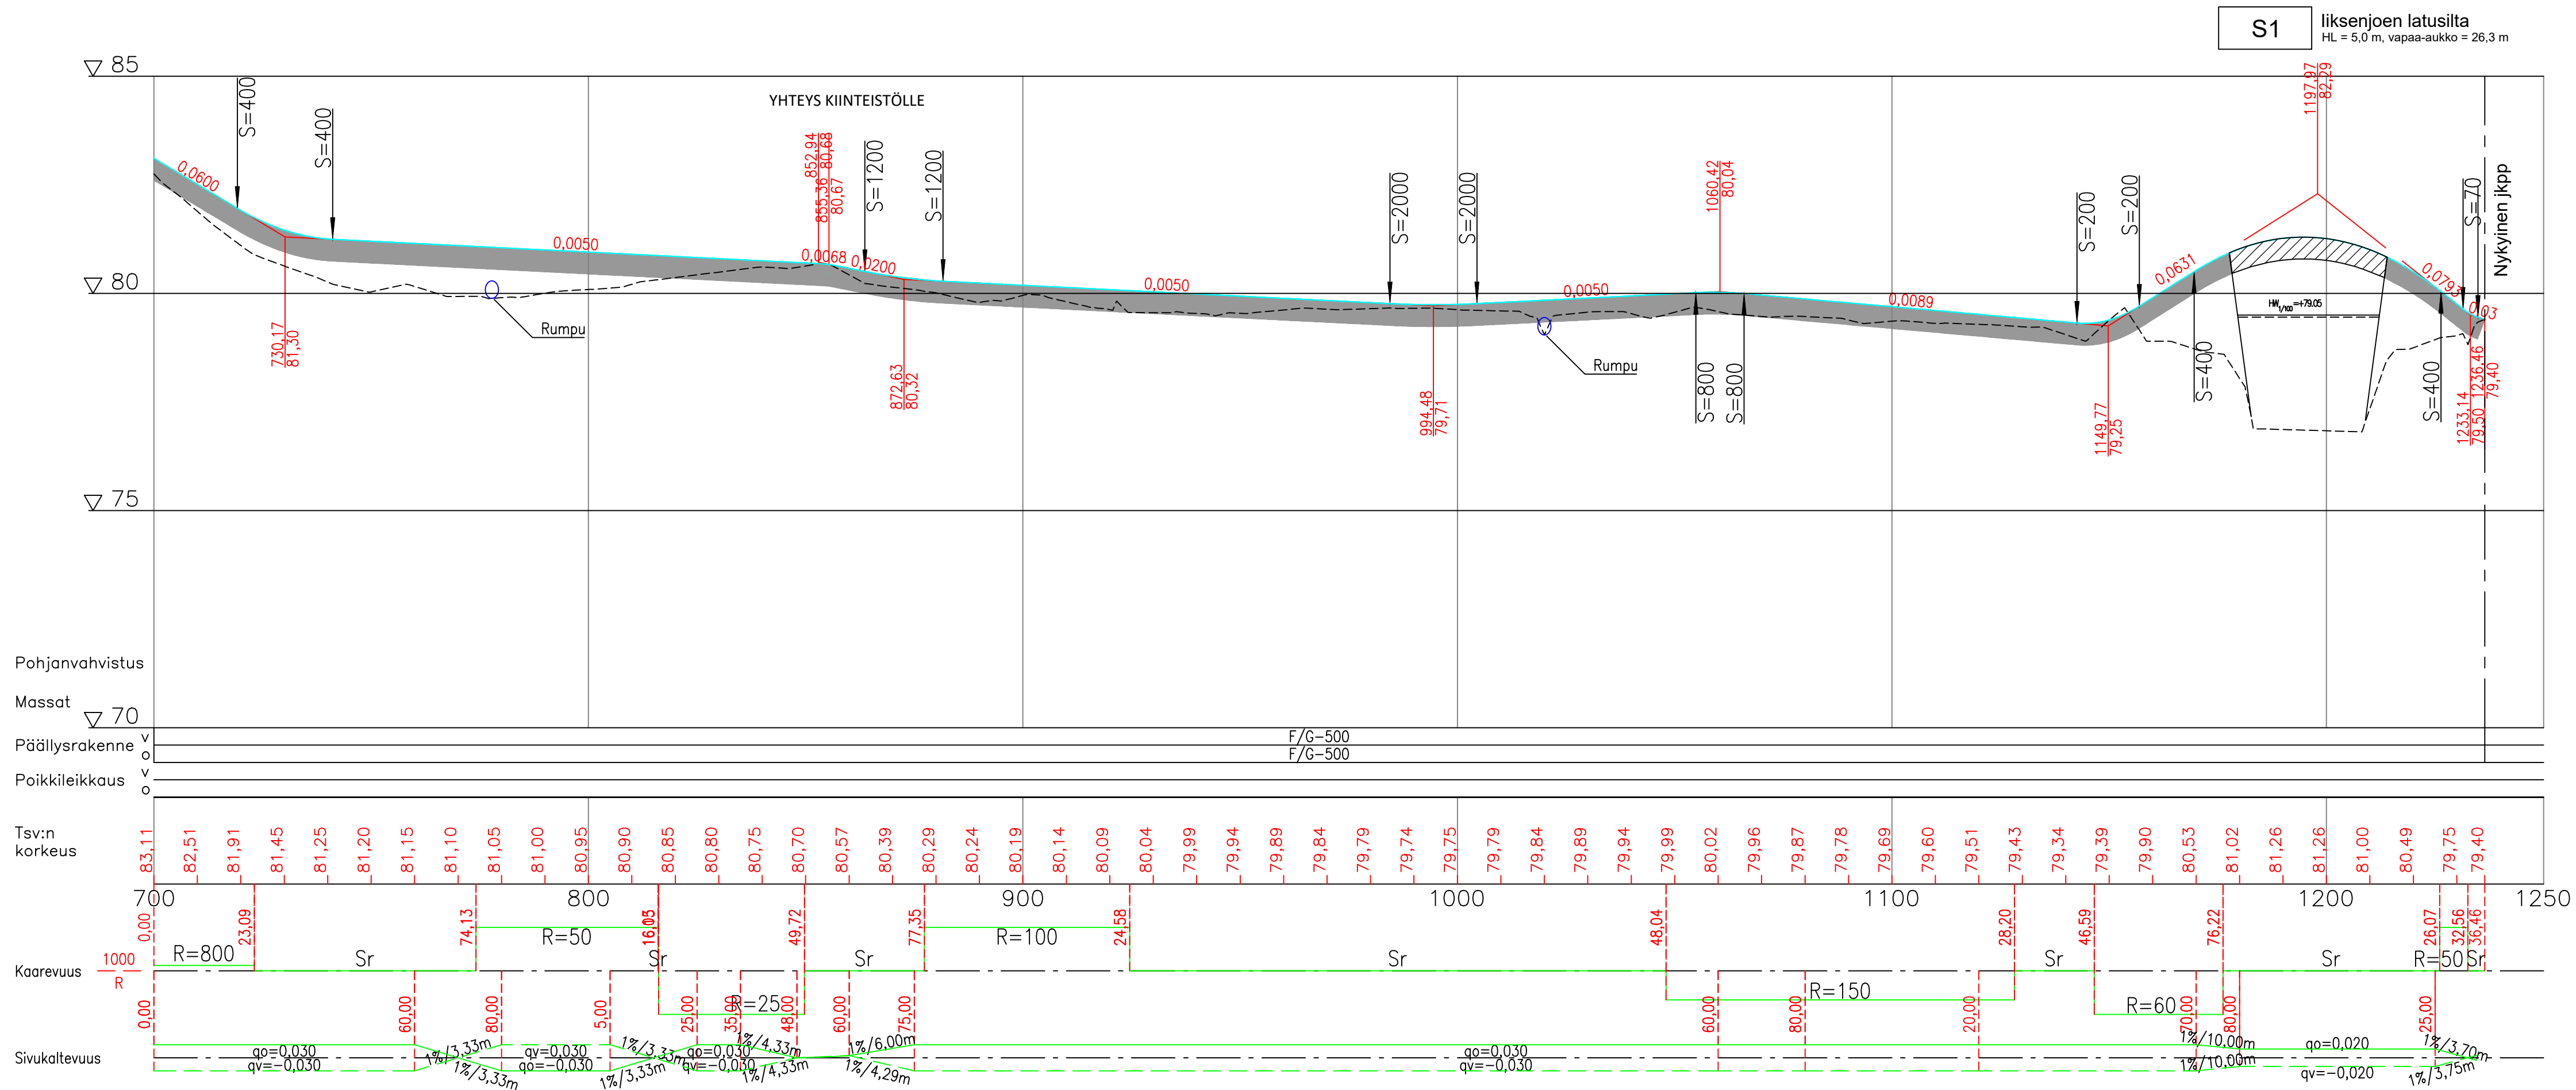

PÄÄLLYSRAKENNETAULUKKO, KATULUOKKA 6

Nro.	Selite	Materiaali	Paksuus
1.	PÄÄLLYSTE	SrM 0/12	100 mm
2.	KANTAVA	SrM 0/55	400 mm
3.	SUODATINKANGAS	N3	

yht. 500 mm

 J•ENSUU 14. Karsikko, 19. Multimäki IIKSENJOEN JK+PP -TIE VÄLILLÄ IIKSENPORTTI - TAKAPELLONPUISTON JKPP Katusuunnitelma Suunnitelmakartta	KAUPUNKIRAKENNEKNEIPVELUT YHDYSKUNTATEKNIikka	
	Päiväys 30.1.2025	Mittakaavat 1:1000 / 1:100
	Suunnittelija Tim Valjus	Kadunpitoapäätös
	Hyväksyjät	Päätökset
Koordinaattijärjestelmät: ETRS-GK30 ja N2000		