



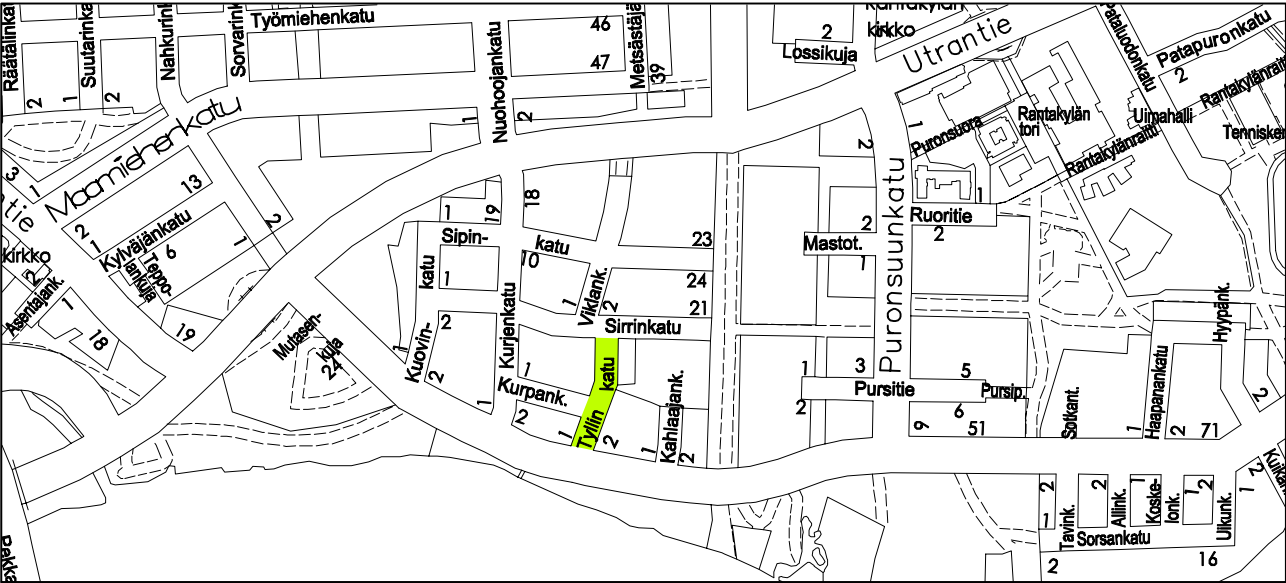

MERKINNÄT

- Suunniteltu katu, asfalttipäällyste
- Suunniteltu hulevesiviemäri, tarkastuskaivo (H)
- Suunniteltu hulevesiviemäri, hulevesikaivo, ritiläkansi (HR)
- Nurmetus
- Tontinrajakorkeus (nykyinen maanpinta)
- Suunniteltu salaoja, tulppaus
- Rakennettu vesihuoltolinja
- Poistettava puu
- Käytöstä poistettava/purettava rakenne
- Suunniteltu valaisin
- Suunniteltu katu, asfalttipäällyste
- Suunniteltu hulevesiviemäri, tarkastuskaivo (H)
- Suunniteltu hulevesiviemäri, hulevesikaivo, ritiläkansi (HR)
- Nurmetus
- Tontinrajakorkeus (nykyinen maanpinta)
- Suunniteltu salaoja, tulppaus
- Rakennettu vesihuoltolinja
- Poistettava puu
- Käytöstä poistettava/purettava rakenne
- Suunniteltu valaisin

Suunnitellut tonttijohdot liitetään nykyisiin tonttijohtoihin.

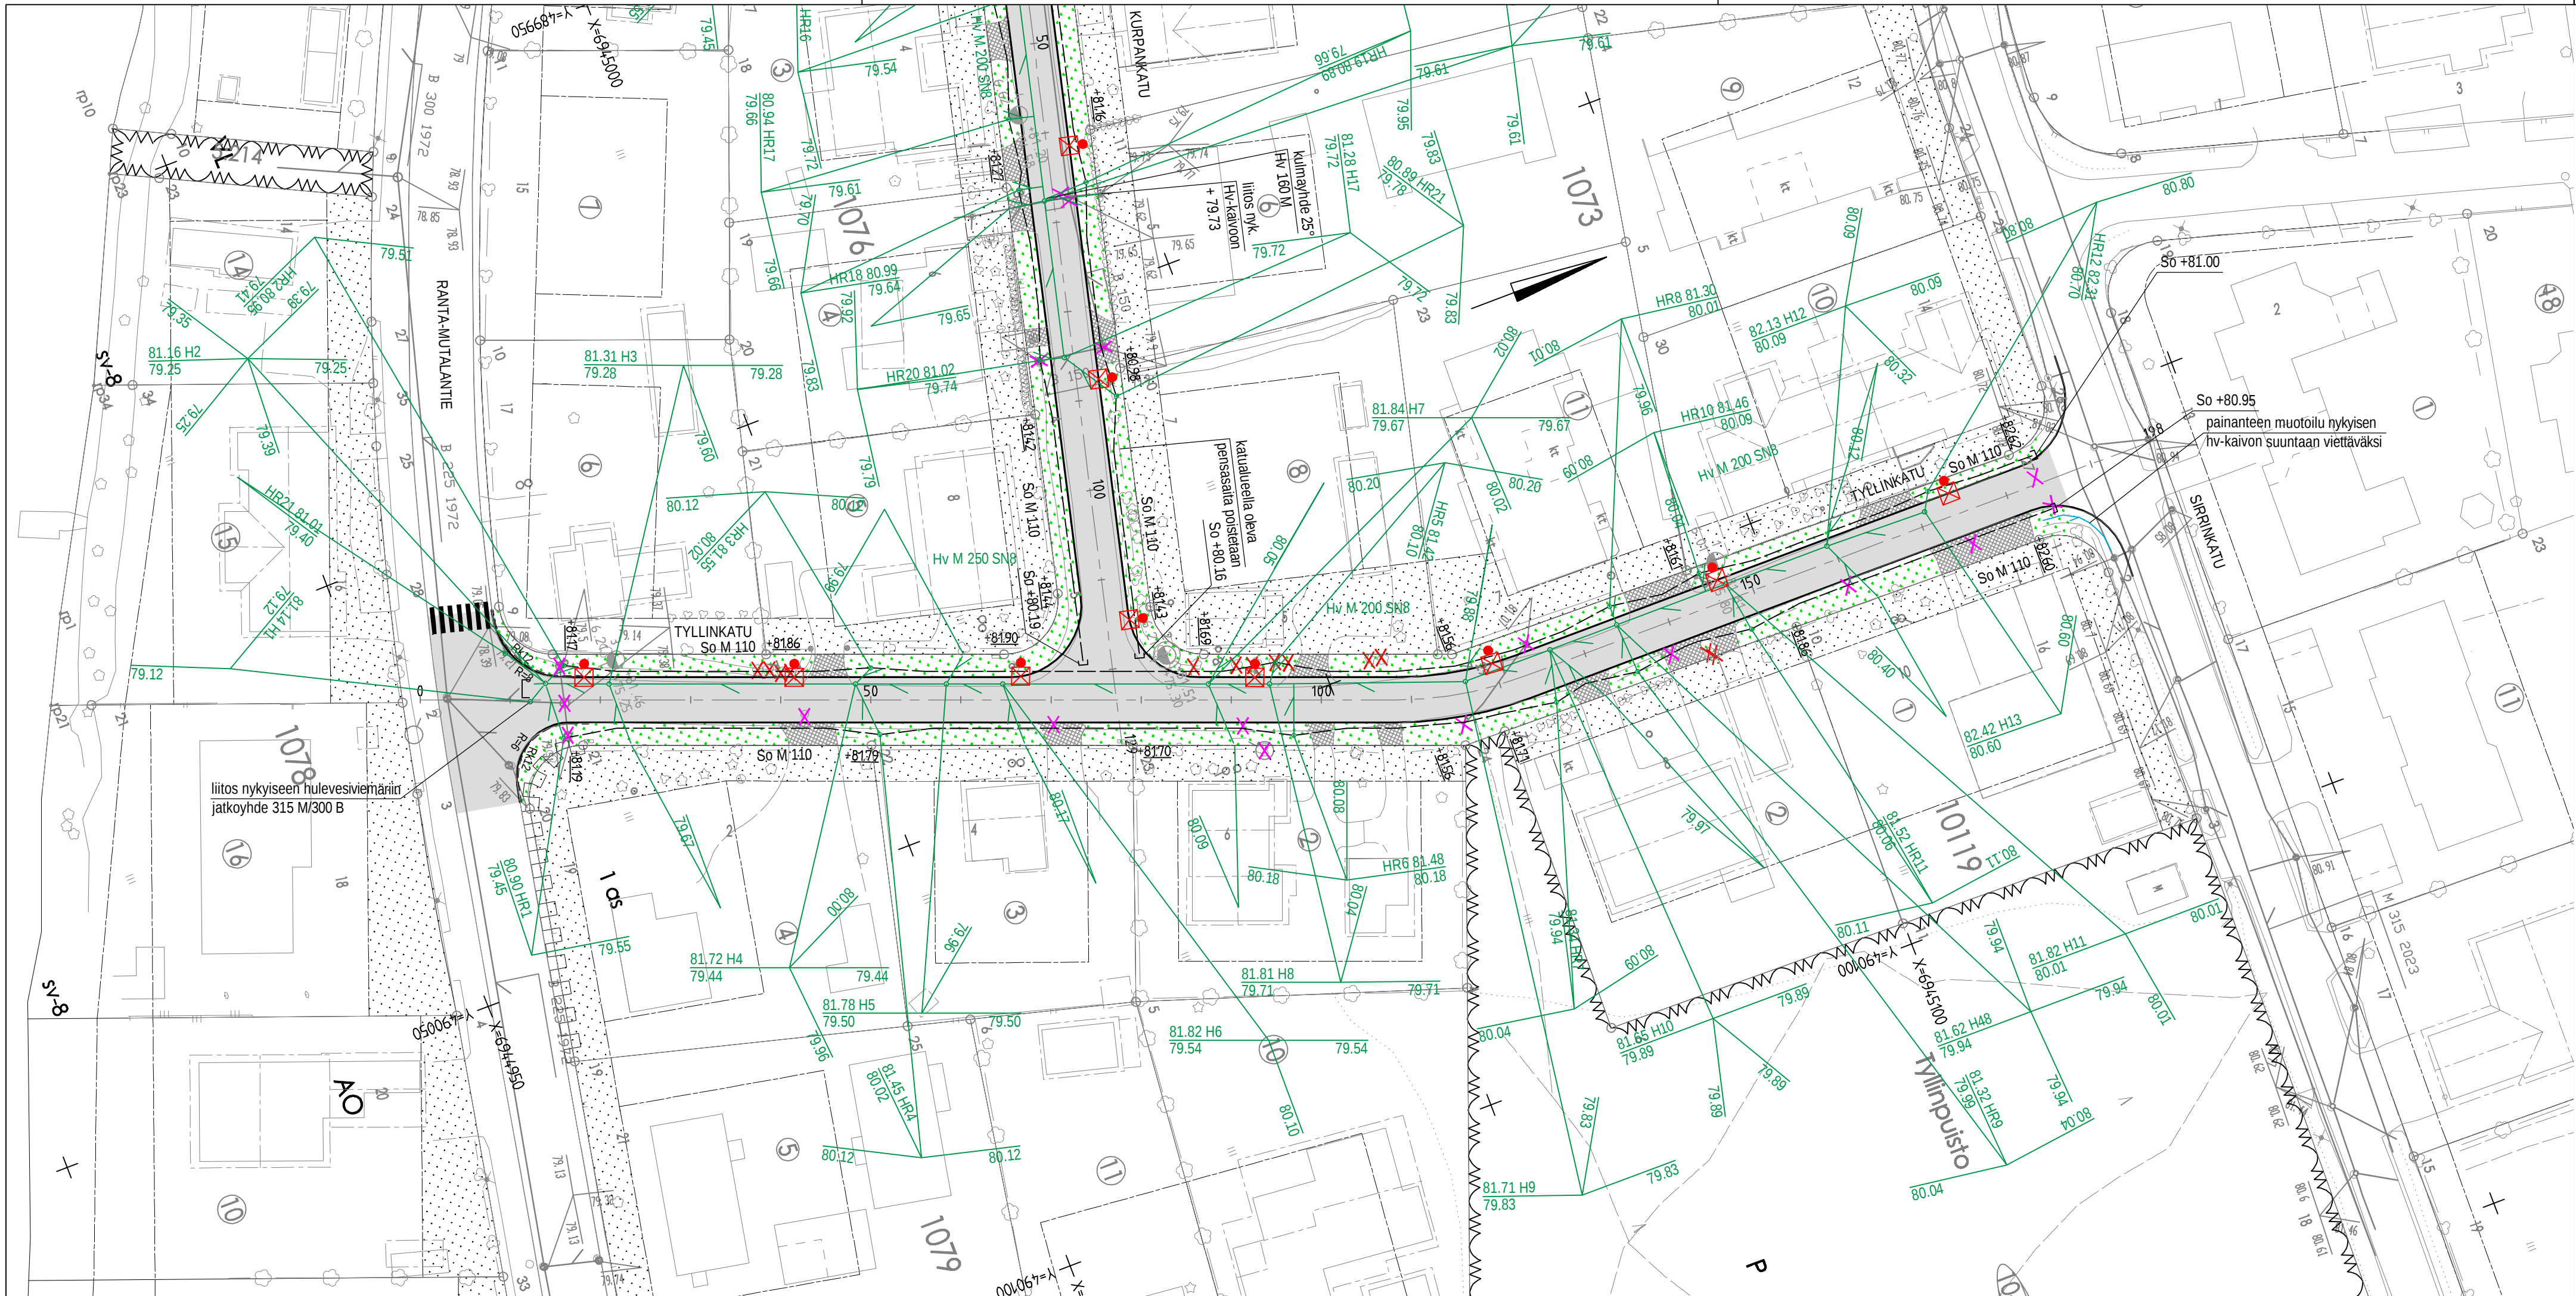

J. ENSUU

10. Mutala
TYLLINKATU

Katusuunnitelma
Suunnitelmakartta

Koordinaattijärjestelmät: ETRS-GK30 ja N2000

RAMBOLL
1510090794-102
Piirustusnumero

Ramboll Finland Oy
Länsikatu 15
80110 JOENSUU
puh. 020 755 611

KAUPUNKIRAKENNEPALVELUT
YHDYSKUNTATEKNIikka

Paivays	31.8.2025	Mittakaavat	1:500
Suunnittelija		Kadunpitoapäätös	
Hyväksyjät		Päätökset	

Suunnata	Piir.no	Osa no	Vuosi	M

Juha Ronkainen Lari Jeskanen