

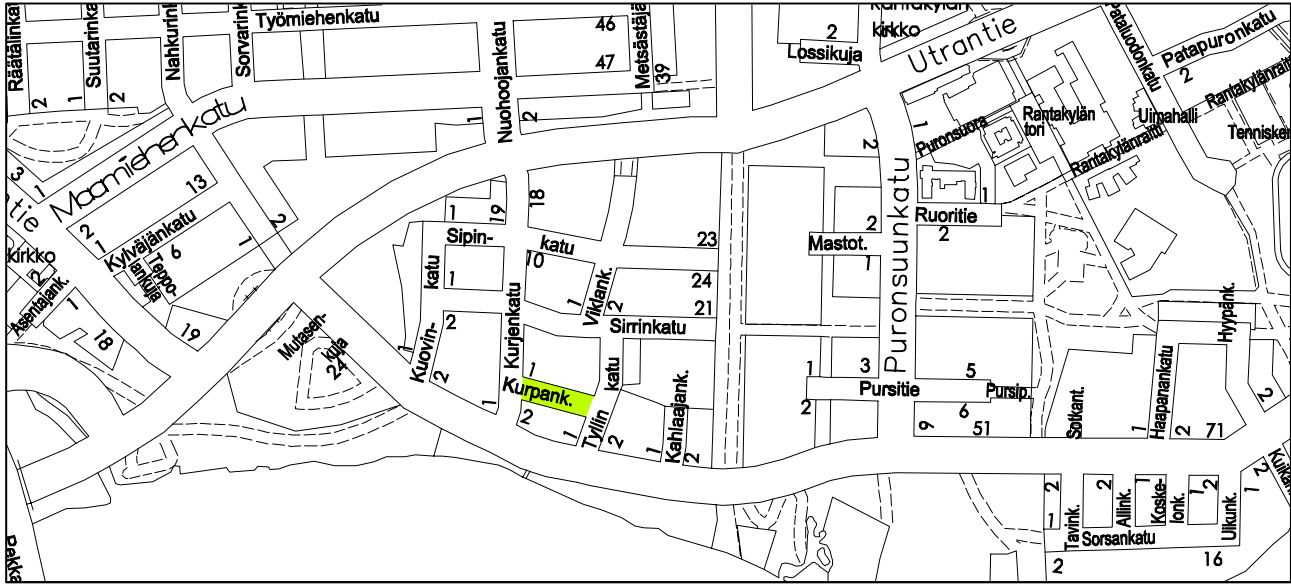


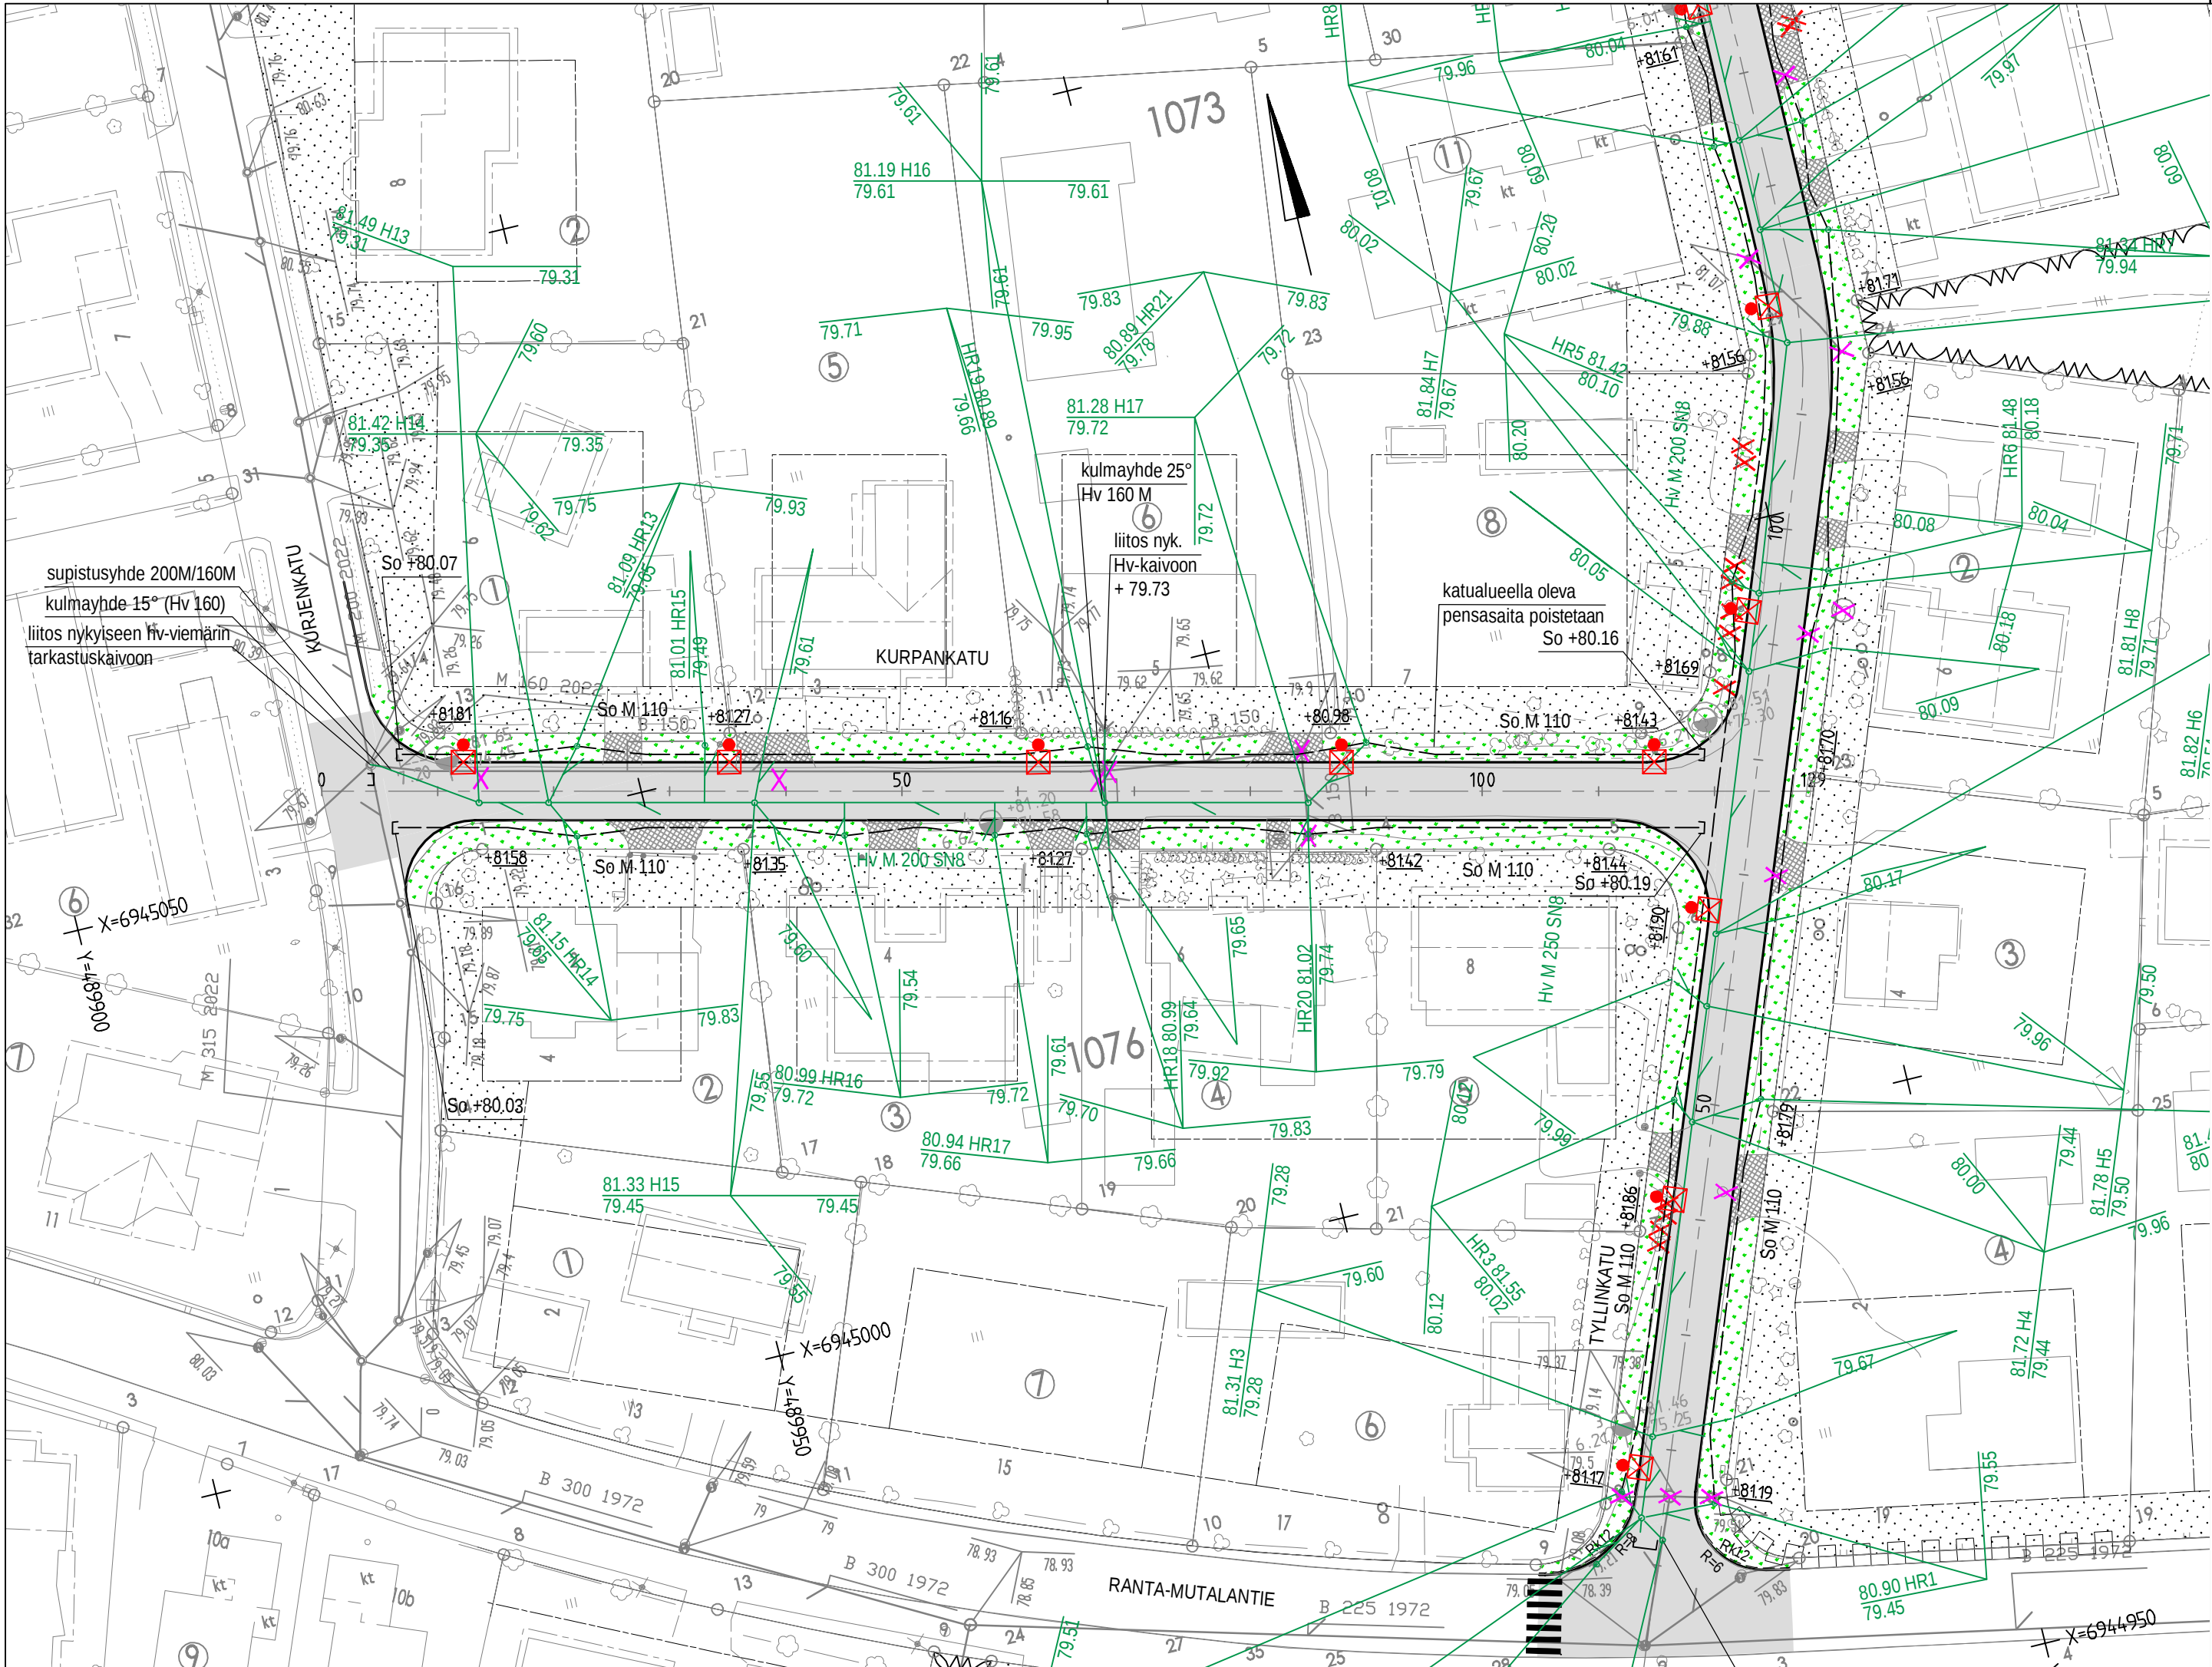


MERKINNÄT

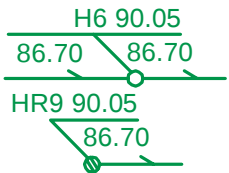

Suunniteltu hulevesiviemäri, tarkastuskaivo (H)

Suunniteltu hulevesiviemäri, hulevesikaivo, ritiläkansi (HR)

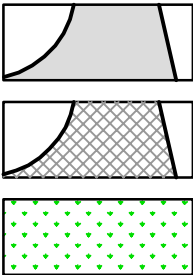


Suunniteltu katu, asfalttipäällyste


Ennallistettava tonttiliittymä, nykyinen pintamateriaali

Nurmetus

Tontinrajakorkeus (nykyinen maanpinta)

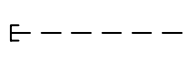

Suunniteltu salaoja, tulppaus

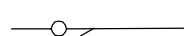

Rakennettu vesihuoltolinja



Poistettava puu



Käytöstä poistettava/purettava rakenne



Suunniteltu valaisin

Suunnitellut tonttijohdot liitetään nykyisiin tonttijohtoihin.



KAUPUNKIRAKENNEPALVELUT
YHDYSKUNTATEKNIikka

10. Mutala
KURPANKATU

Katusuunnitelma
Suunnitelmakartta

Koordinaattijärjestelmät: ETRS-GK30 ja N2000

RAMBOLL
1510090794-103
Piirustusnumero

Ramboll Finland Oy
Länsikatu 15
80110 JOENSUU
puh. 020 755 611

Juha Ronkainen

Lari Jeskanen

Päiväys
31.8.2025

Suunnittelija
Kadunpitoapäätös

Hyväksyjät
Päätökset

Mittakaavat
1:500

Suunn.ala

Piir.no

Osa.no

Vuosi

M