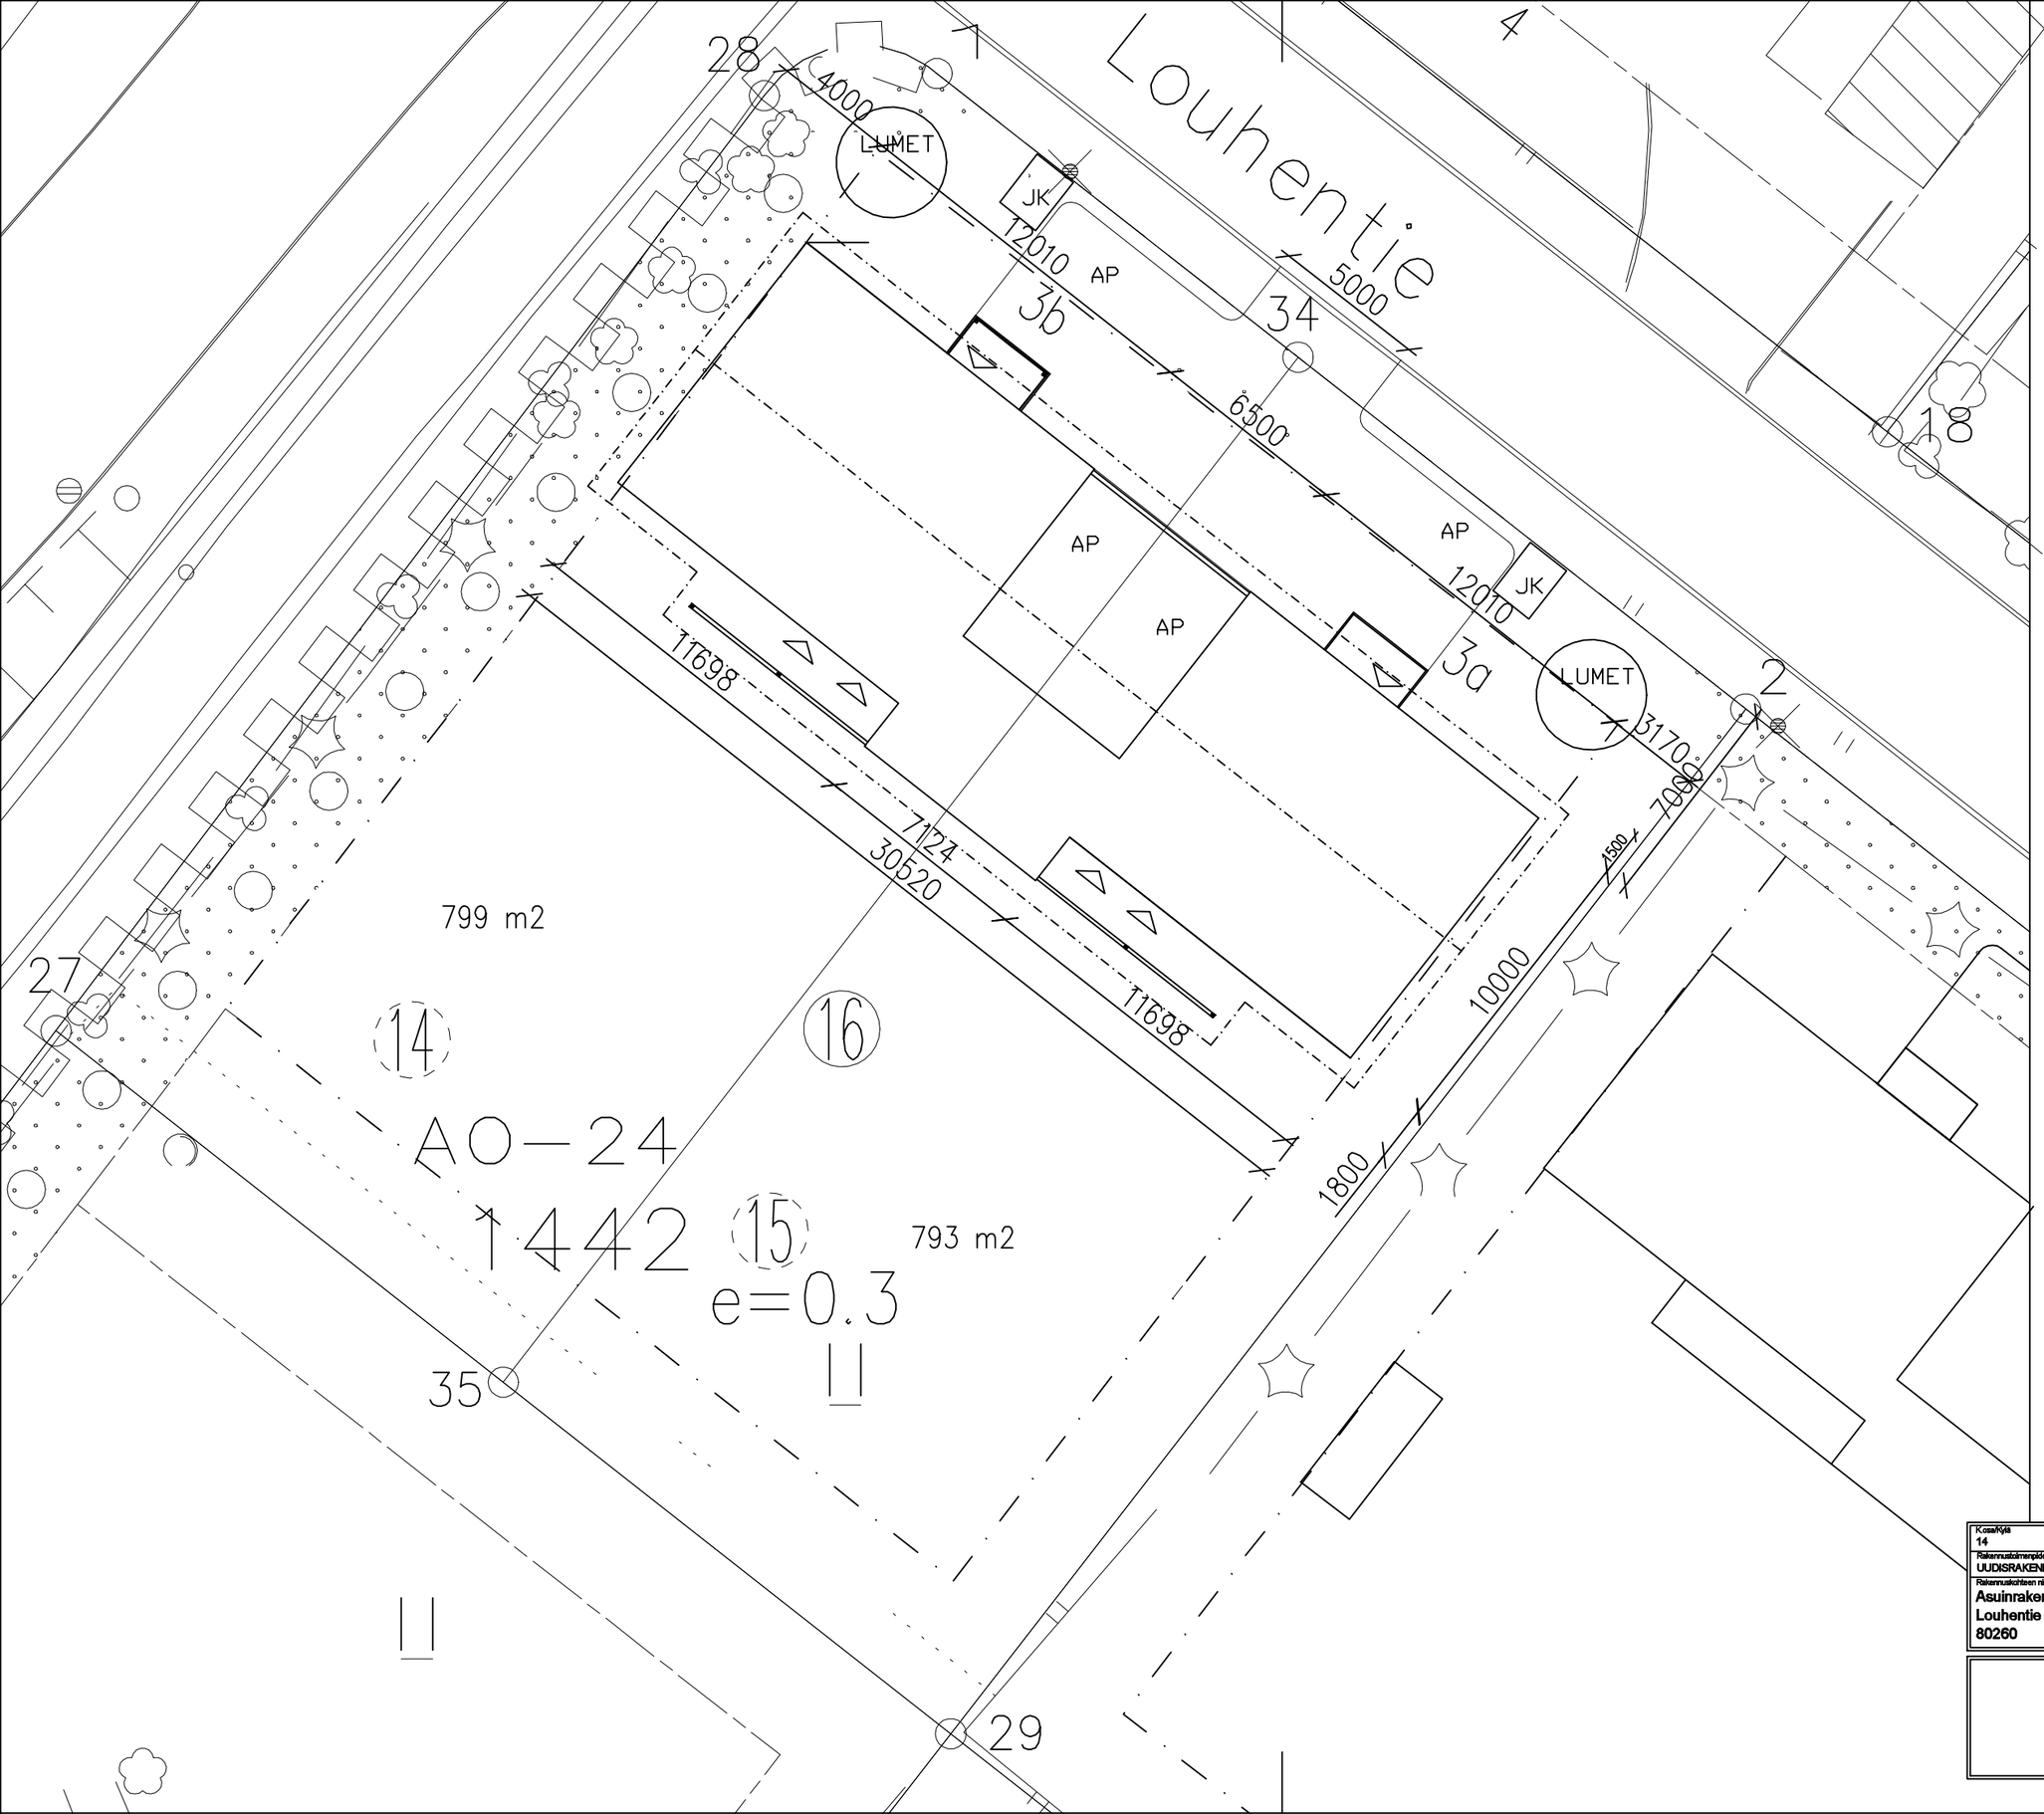

TONTTI 1442/14-15
TONTIN PINTA-ALA: 799+793 m2
RAKENNUSOIKEUTTA:
e=0,30x799 + 0,3x793= 477 m2

RAKENNETAAN:
AS.RAK.
KERROSALA 316 m2

YHTEENSÄ 316 m2

PALOLUOKKA P3

LÄMMITYSMUOTO: VESIKIERTOINEN LATTIA-LÄMMITYS KAUKOLÄMMÖLLÄ
TONTILLA 4 AP

Pintavedet johdetaan maanpinnan kallistuksin rakennuksesta poispäin 3 m matkalla 15-20 cm tonttien välillä olevaan pintavesille tarkoitettuun painanteeseen.

HULEVESIEN KÄSITTELY ERITYISSUUNNITELMIEN MUKAAN. YMPÄRISTÖMINISTERIÖN ASETUS 1047/2017.

RAKENNUSTEN LOPULLISEN KORKEUS-ASEMAN TUO KUNNAN MITTARYHMÄ.

= PENSASAITA
= RAKENNUSALA
MR = MURSKE
Asf. = ASFALTTI
JK = JÄTEKATOS

Kosa/Kylä	Kortteli/Tila	Tontti/Piste	Viranomaisten merkintöjä varten
14	1442	16 (ent 14 ja 15)	
Rakennustoimenpide: UUDISRAKENNUS			Piirustuslaji: PÄÄPIIRUSTUS 01
Rakennuskohteen nimi ja osoite: Asuinrakennus, Louhentie 3, 80260 JOENSUU			Piirustuksen sisältö: Asemapiirustus; Mittakaava: 1:200

JARKKO PUUSTINEN RI AMK
Kirkkoniementie 9
80400 YLÄMYLLY
0468831612
JARKKO PUUSTINEN
puustinen.jarkko@elisanet.fi

9.9.2025

ARK