
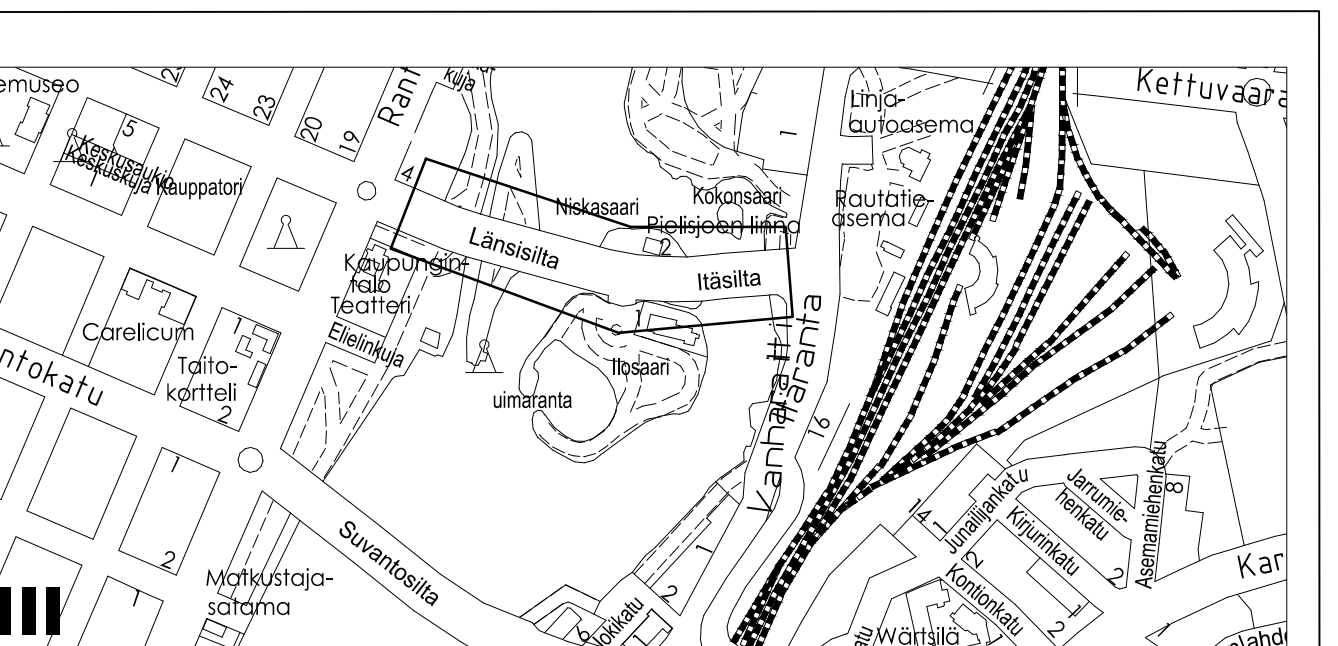


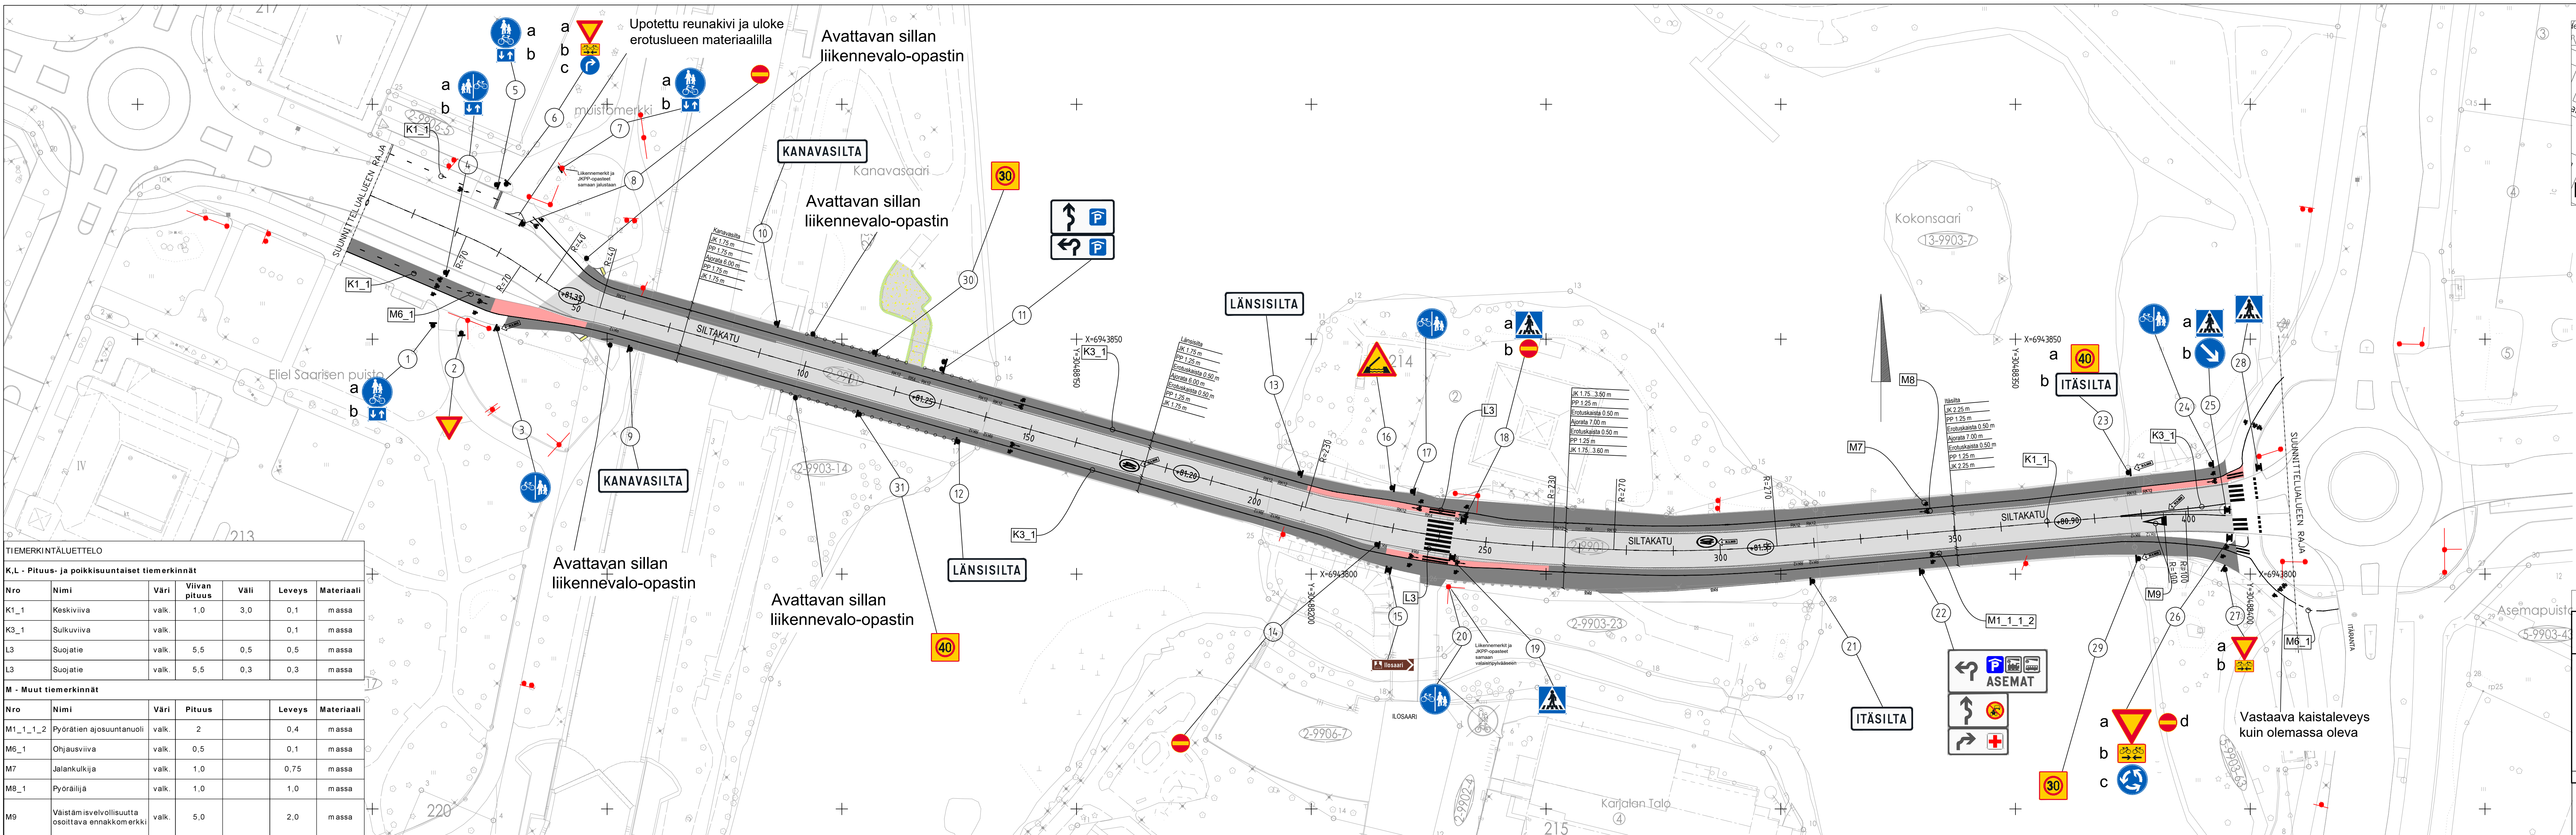

TIEMERKINTÄLUETTELO						
K.L. - Pituus- ja poikkisuuntaiset tiemerkinnät						
Nro	Nimi	Väri	Viivan pituus	Väli	Leveys	Materiaali
K1_1	Keskiviiva	valk.	1,0	3,0	0,1	massa
K3_1	Sulkuviiva	valk.			0,1	massa
L3	Suojatie	valk.	5,5	0,5	0,5	massa
L3	Suojatie	valk.	5,5	0,3	0,3	massa
M - Muut tiemerkinnät						
Nro	Nimi	Väri	Pituus		Leveys	Materiaali
M1_1_1_2	Pyörätien ajosuuntanuoli	valk.	2		0,4	massa
M6_1	Ohjausviiva	valk.	0,5		0,1	massa
M7	Jalankulkija	valk.	1,0		0,75	massa
M8_1	Pyöräilijä	valk.	1,0		1,0	massa
M9	Väistämismuunnos	valk.	5,0		2,0	massa

Pyöräliikenteen pääreitien viitoitusmerkkien jalustojen sijainnit merkitty punaisella.

A P. Löytynoja A. Rytkönen

KAUPUNKIRAKENNEPALVELUT
YHDYSKUNTATEKNIikka

1-4. Ruutukaava-alue, 13. Sirkkala
SILTAKATU
Välillä Kanavasaari - Itäranta

Päiväys

Mittakaavat

Suunnittelija

Kadunpitoapäätös

Hyväksyjät

Päätökset

Katusuunnitelma
Liikenteenohjaussuunnitelma

Koordinaattijärjestelmät: ETRS-GK30 ja N2000

SWECO

P. Löytynoja
Tarkastaja
S. Lamberg
Päivä
31.3.2025

22707820-600

LKT
Suunnitelma

Piiritys

Osa
2025

Muutos