
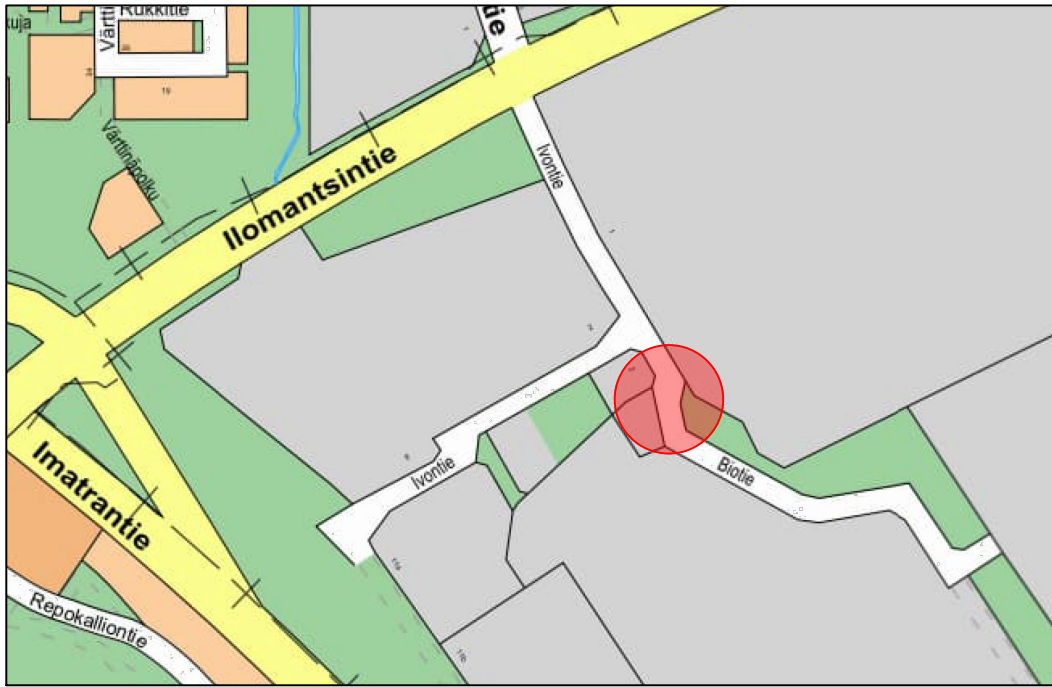


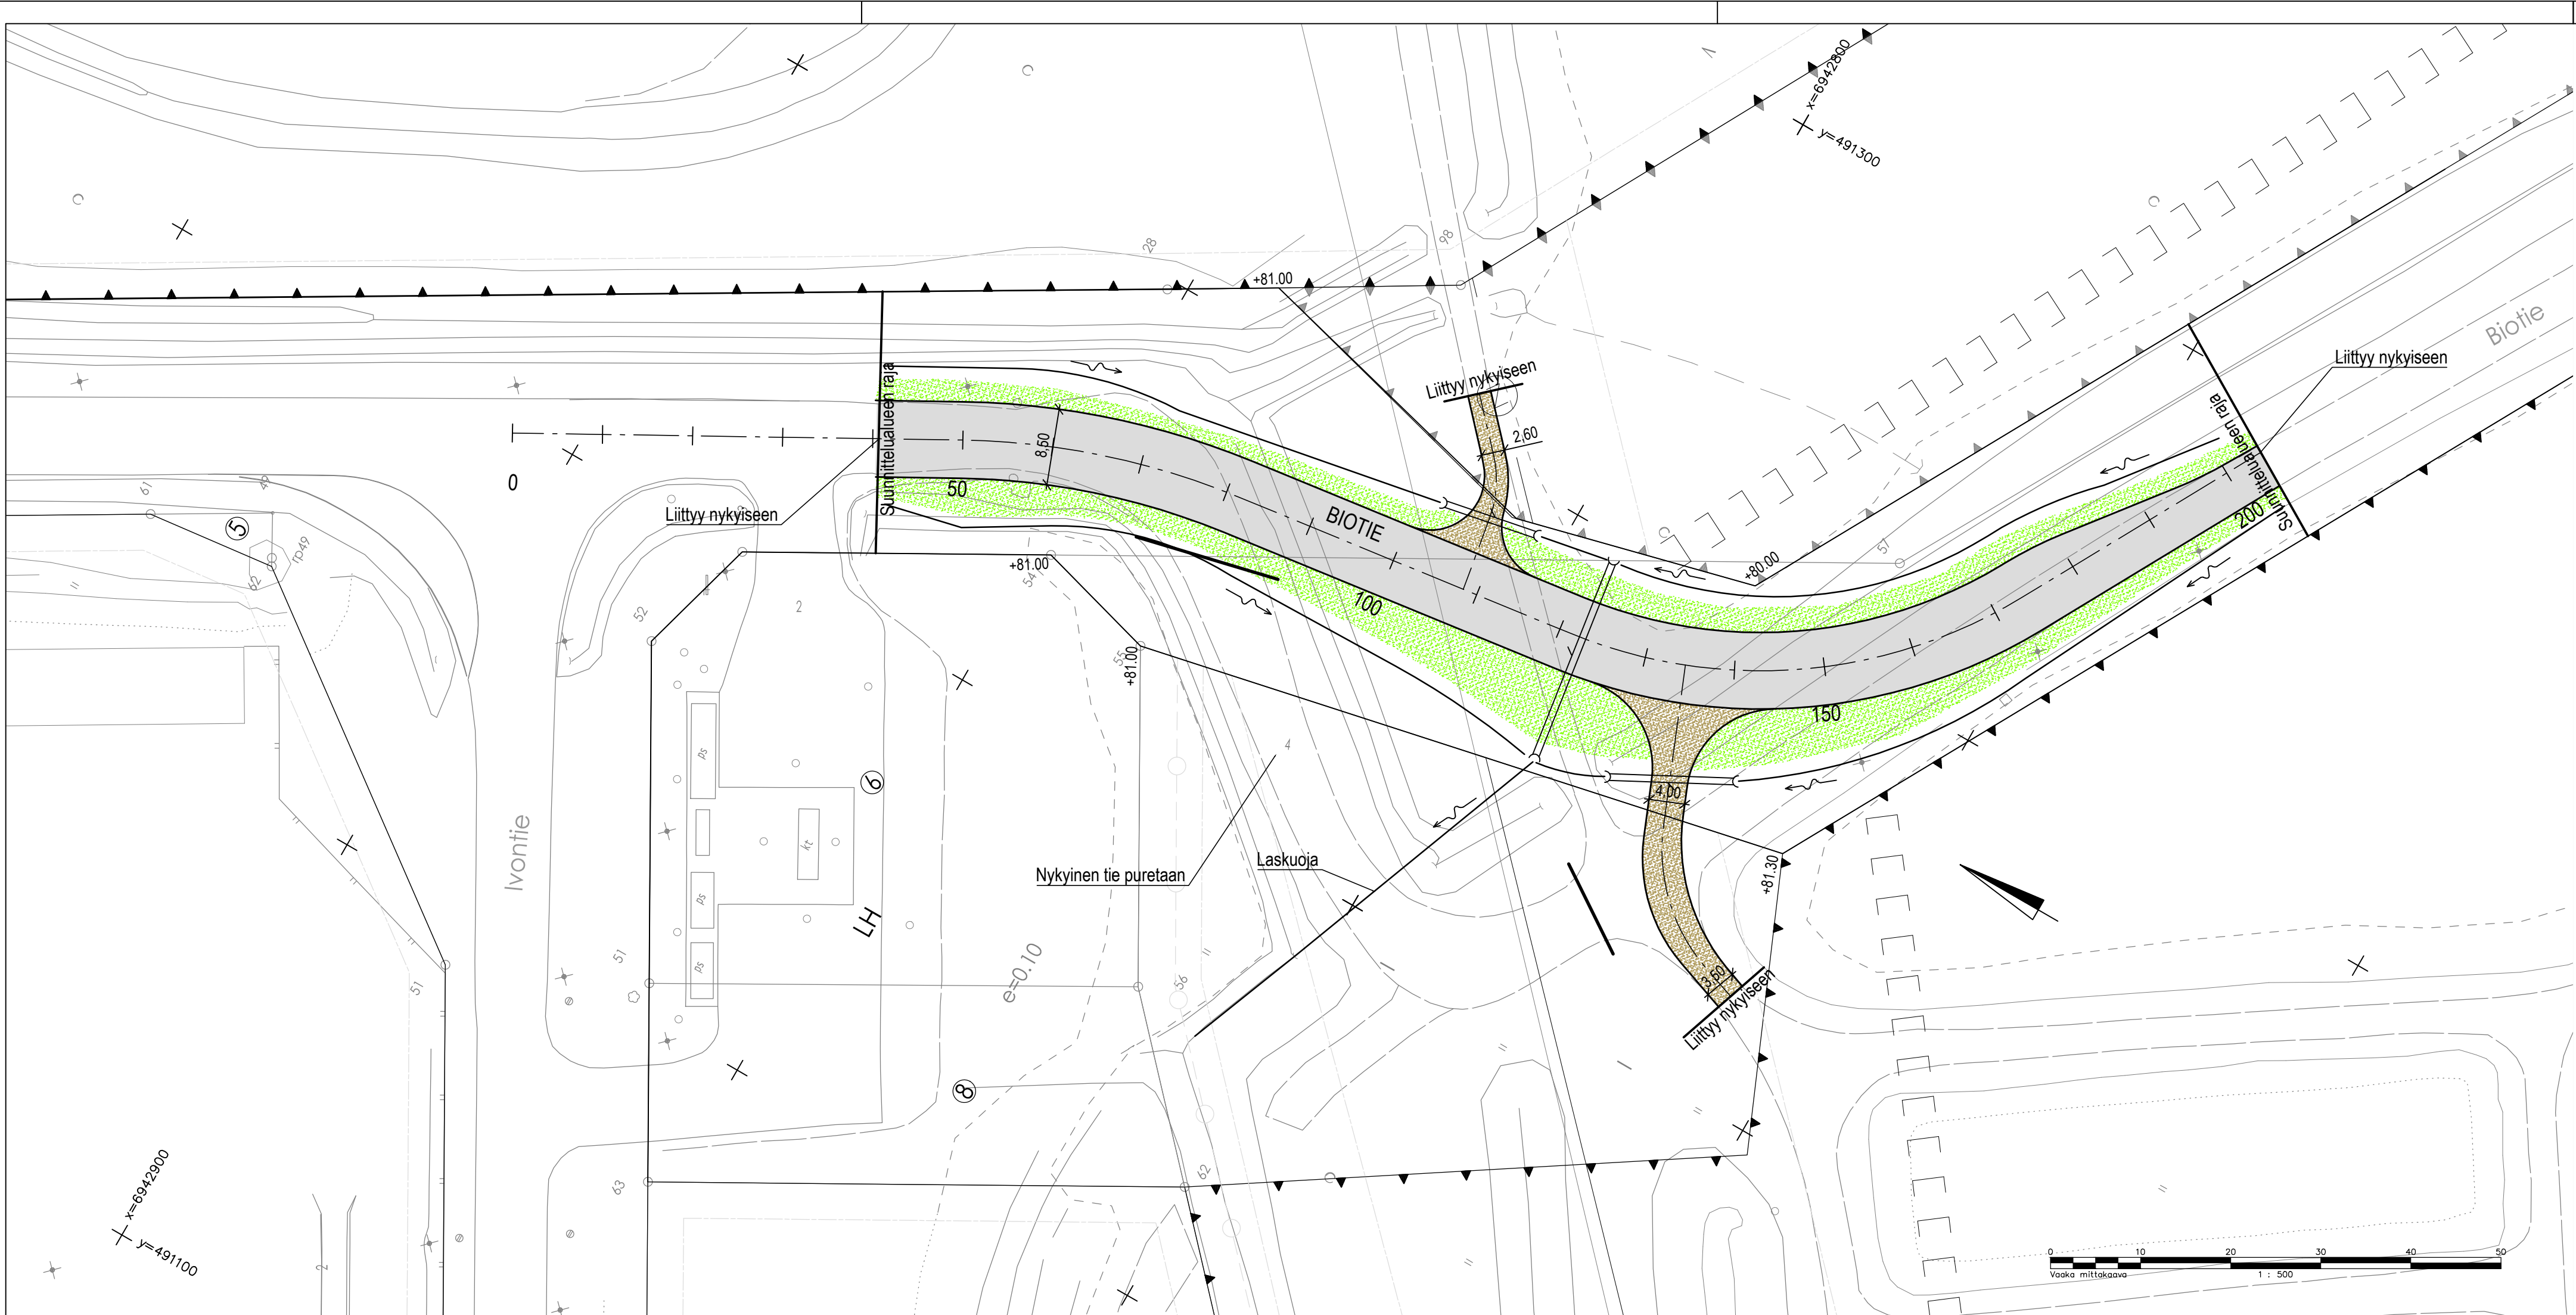

MERKINNÄT

- +85.03

Tontinrajakorkeus
- Suunniteltu katu, asfalttipäällyste
- Suunniteltu tie, murske
- Nurmiverhous
- Rumpu
- Oja ja virtaussuunta

KAUPUNKIRAKENNEPALVELUT
YHDYSKUNTATEKNIikka

23. liksenvaara

BIOTIE

Katusuunnitelma

Suunnitelmakartta

Päiväys

15.12.2025

Suunnittelija

Destia Oy

Hyväksyjät

Mittakaavat

1:500

Kadunpitopäätös

Päätökset

K	513758	01	25	
Suunn.ala	Piir.n:o	Osa n:o	Vuosi	M

A COLAS COMPANY

DESTIA OY, Infra-suunnittelu

Ohjelmakaari 10

40500 JYVASKYLÄ

020 444 11 (vaihde)

etunimi.sukunimi@destia.fi

Suunnittelija

Mari Rinne

Projektipäällikkö

Juha Anttila