



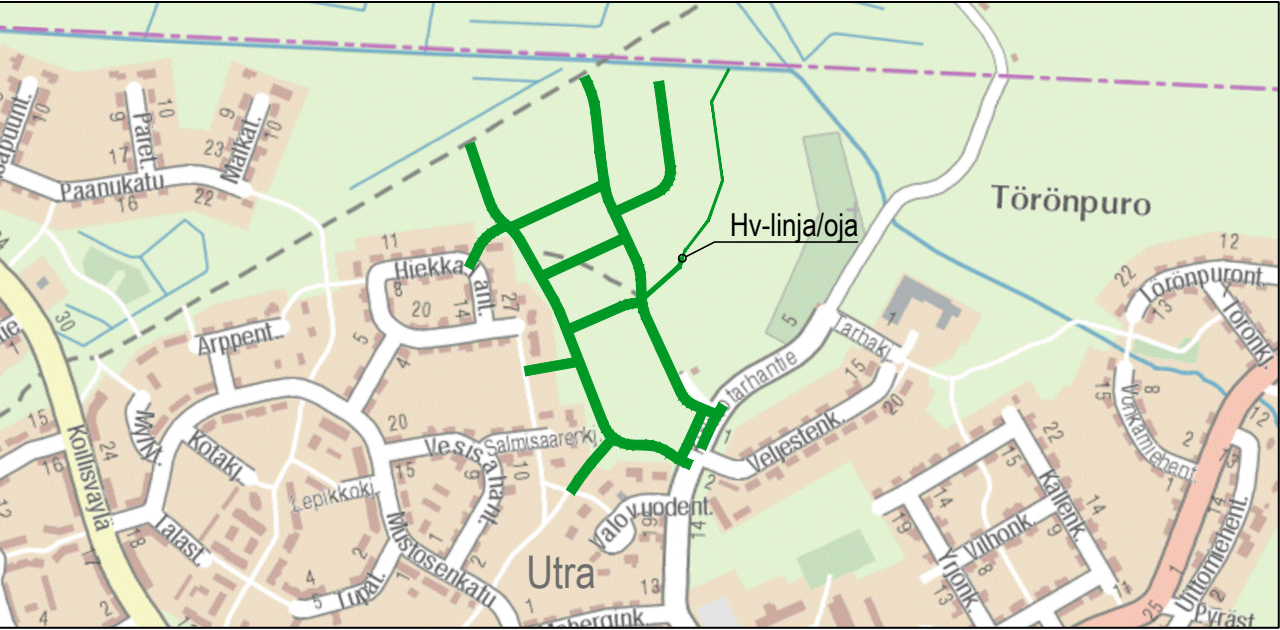

MERKINNÄT

- Suunniteltu hulevesiviemäri, tarkastuskaivo (H)
- Suunniteltu avo-oja, virtaussuunta

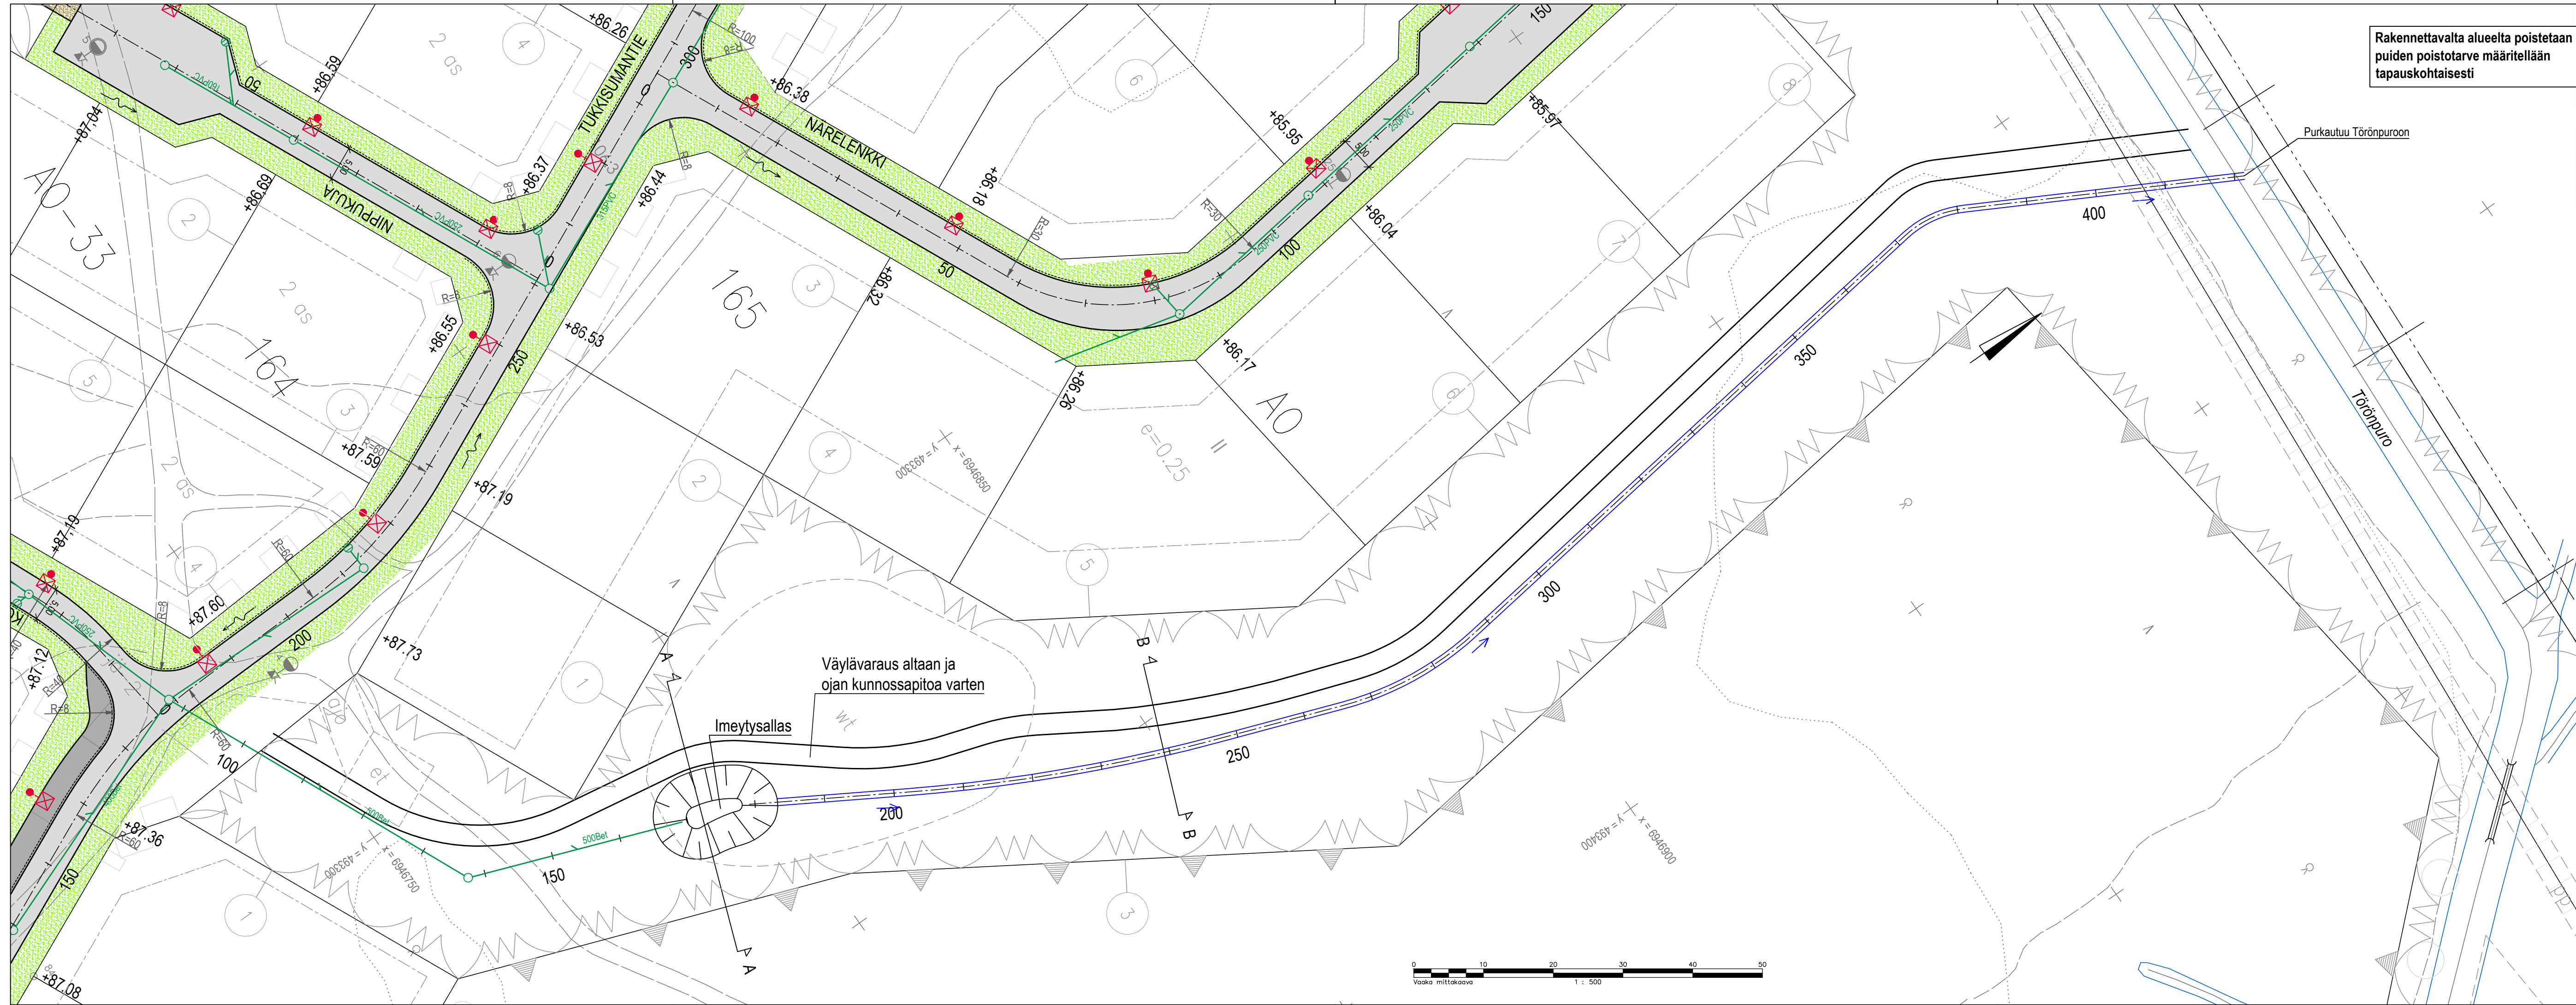

KAUPUNKIRAKENNEPALVELUT
YHDYSKUNTATEKNIikka

12. Utra
HV-LINJA/OJA välillä Tukkusumantie - Töörnpuro

Päiväys 28.11.2025	Mittakaavat 1:500
Suunnittelija Destia Oy	Kadunpitopäätös
Hyväksyjät	Päätökset

Katusuunnitelma
Suunnitelmakartta

Koordinaattijärjestelmät: ETRS-GK30 ja N2000

K Suunn. ala	509522 Pii.no	08 Osa.no	24 Vuosi	M
--------------------	------------------	--------------	-------------	---



DESTIA OY, Infrastruktuurin
ohjelmakartta 10
00500 JYVÄSKYLÄ
020 444 11 (vaihde)
etunimi.sukunimi@destia.fi

Suunnittelija	Saku Heiskanen
Projektipäällikkö	Juha Antila