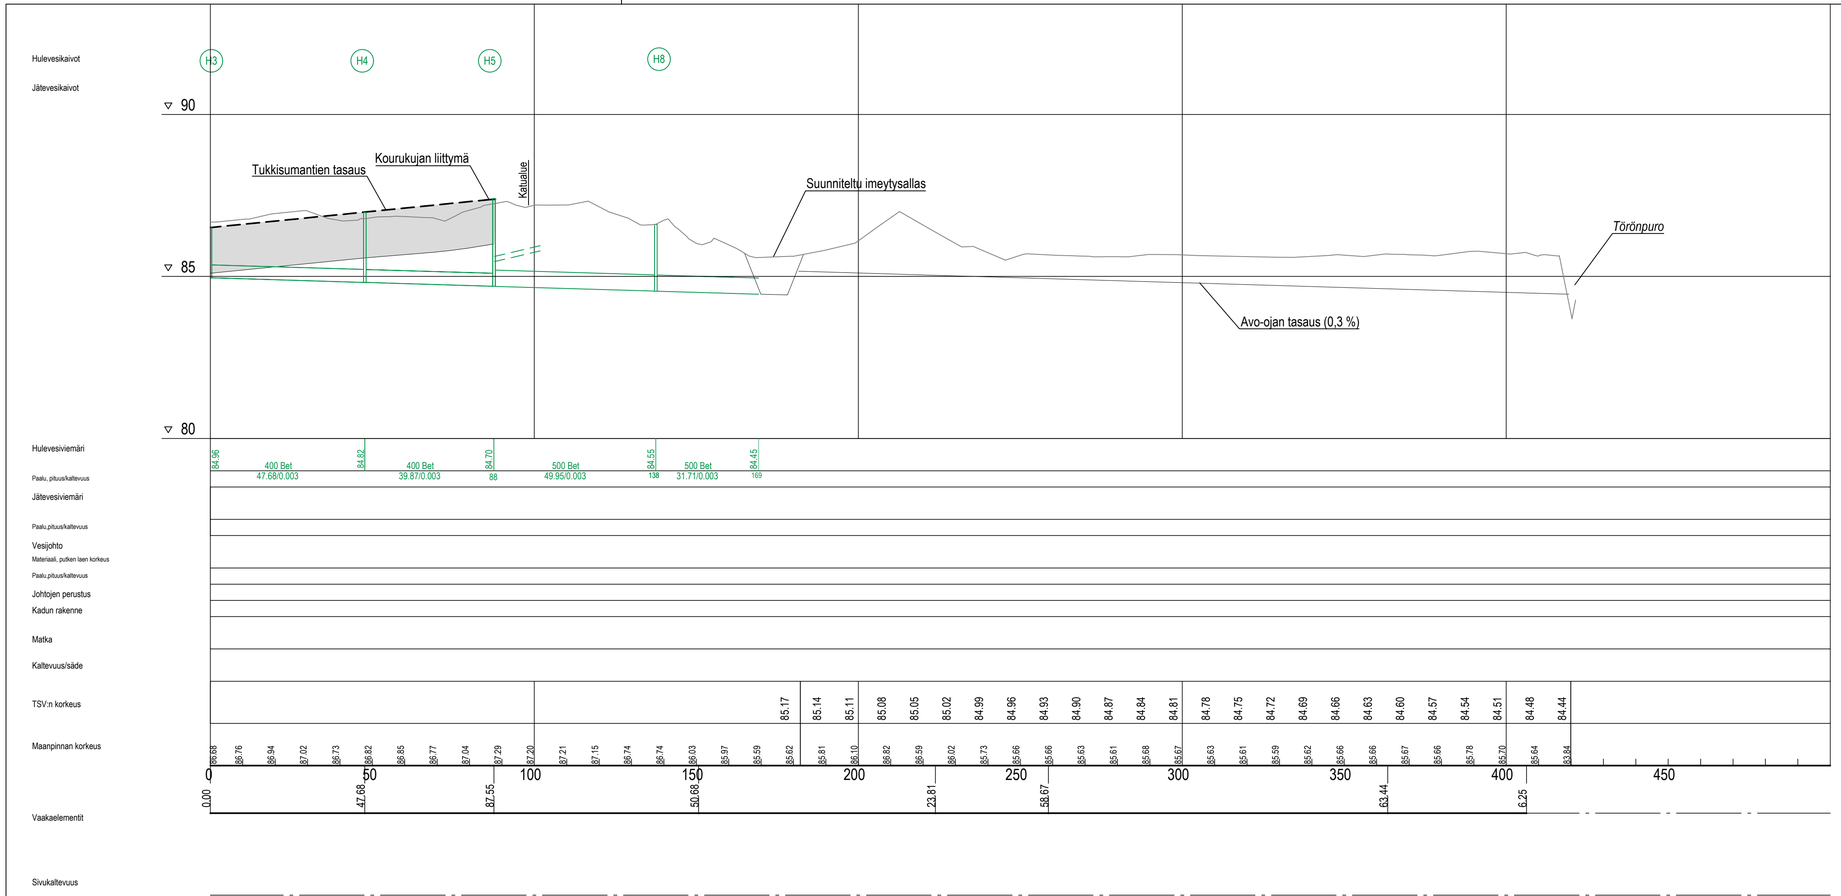


J•ENSUU

KAUPUNKIRAKENNEPALVELUT
YHDYSKUNTATEKNIIKKA

12. Utra

HV-LINJA/OJA välillä Tukkisumantie - Törönpuro

Katusuunnitelma
Pituusleikkaus

Koordinaattijärjestelmät: ETRS-GK30 ja N2000

| Päiväys | Mittakaavat |
|---|---|
| 28.11.2025 | 1:1000/1:100 |
| Suunnittelija | Kadunpitopäätös |
| Destia Oy | |
| Hyväksyjät | Päätökset |

| K | 509522 | 20 | 24 | |
|---|---|---|---|---|
| Suunn.ala | Piir.n:o | Osa n:o | Vuosi | M |

DESTIA
A COLAS COMPANY

DESTIA OY, Infrasuunnittelu
Ohjelmakaari 10
40500 JYVÄSKYLÄ
020 444 11 (vaihde)
etunimi.sukunimi@destia.fi

Suunnittelija *Saku Heiskanen*

Projektipäällikkö *Juha Antila*

W:\SUUNNITELMAT_Kansiorakenne_JNS__SUUNNITTELUAINEISTO\03_Pituus_ja_tyyppipoikkileikkaukset/HV-linja_pituusleikkaus.dwg