



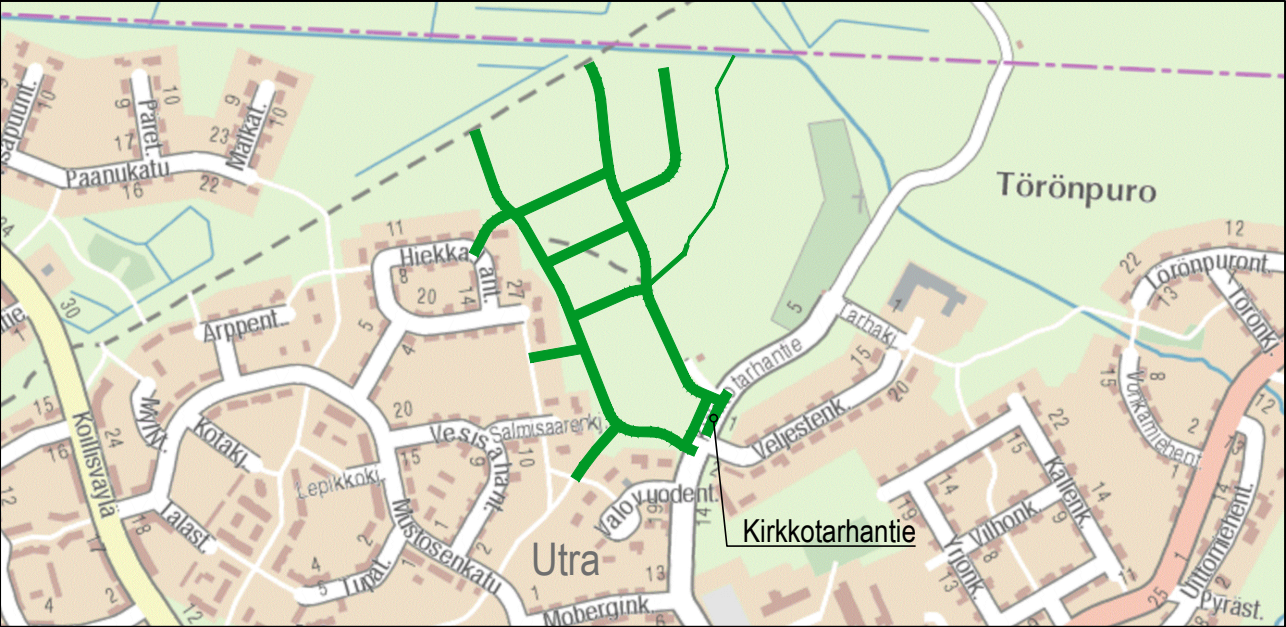

MERKINNÄT

- Suunniteltu hulevesiviemäri, tarkastuskaivo (H)
- Suunniteltu hulevesiviemäri, hulevesikaivo, ritaläkansi (HR)
- Rakennettu hv-linja
- Poistettava lehtipuu
- Suunniteltu LED-valaisin

- +85.03 Tontinrajakorkeus
- Reunakivilinja
- Suunniteltu katu, asfalttipäällyste
- Suunniteltu jkpp, asfalttipäällyste
- Suunniteltu jk+pp, kivituhka
- Nurmiverhous

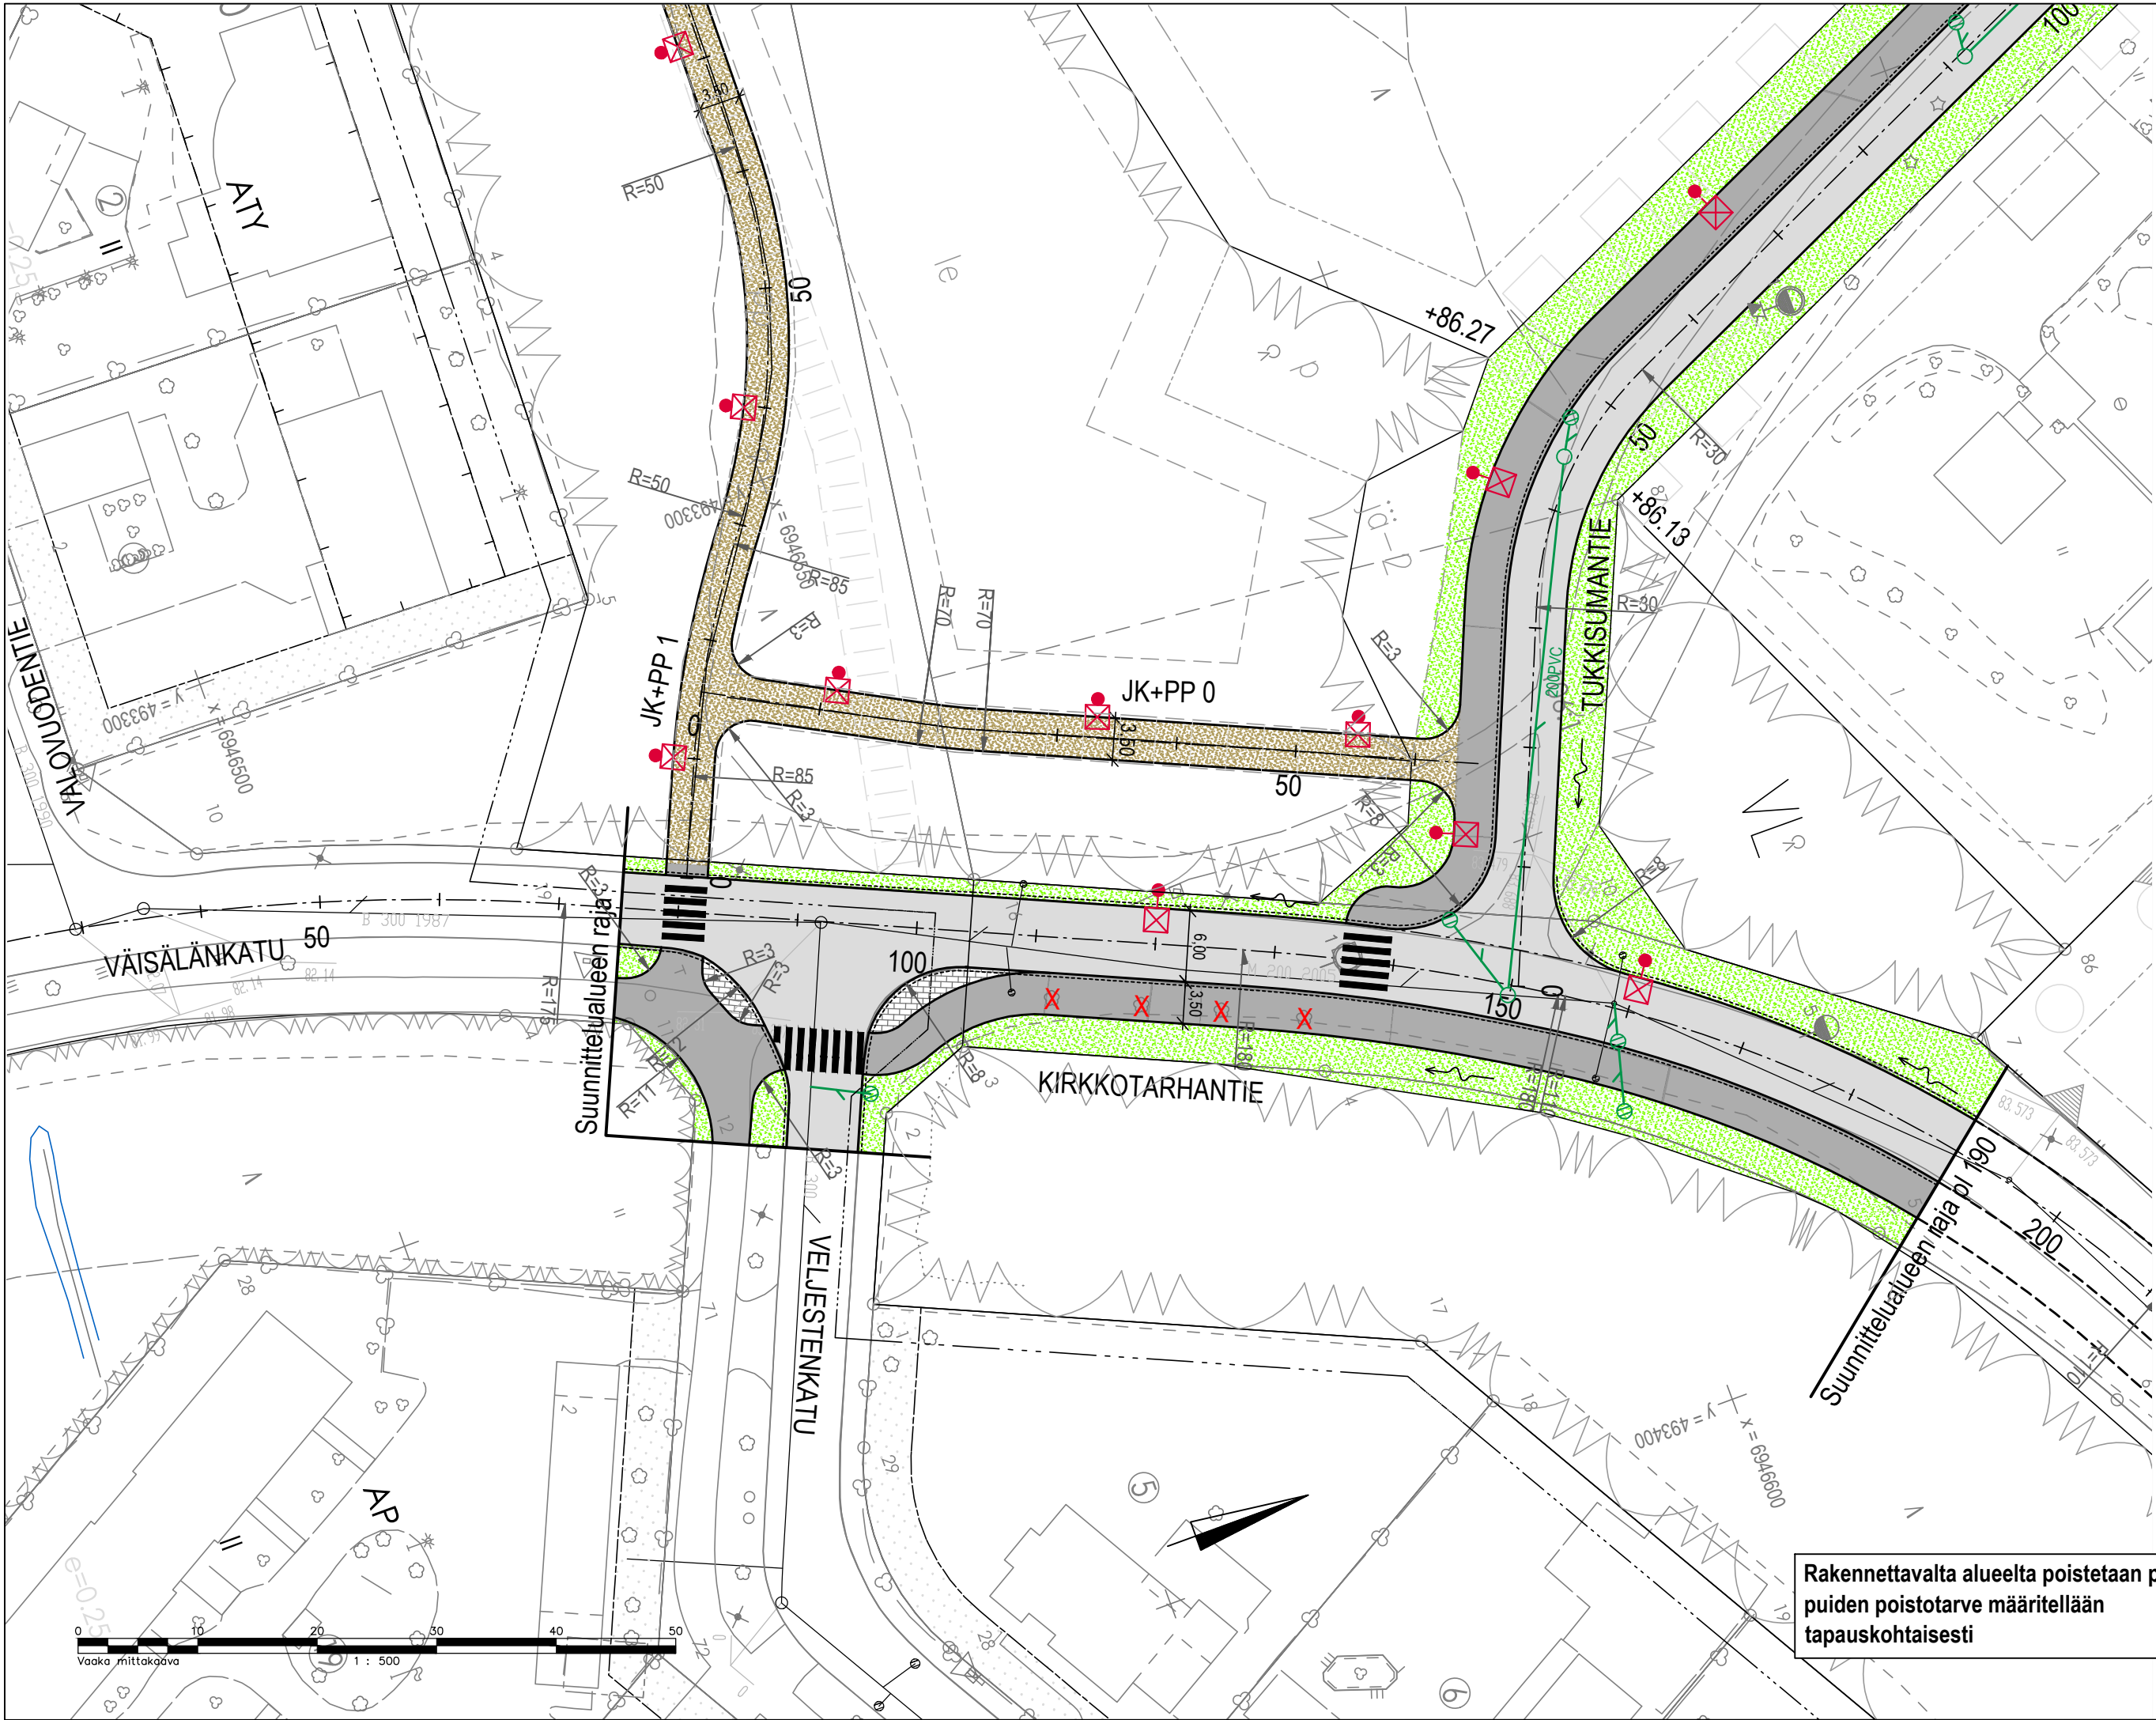

KAUPUNKIRAKENNEPALVELUT
YHDYSKUNTATEKNIikka

12. Utra
Kirkkotarhantie

Päiväys
28.11.2025
Suunnittelija
Destia Oy
Hyväksyjät

Mittakaavat
1:500
Kadunpitopäätös
Päätökset

Katusuunnitelma
Suunnitelmakartta

Koordinaattijärjestelmät: ETRS-GK30 ja N2000

K	509522	01	24	
Suunn.ala	Piir.n:o	Osa n:o	Vuosi	M



DESTIA OY, Infra-suunnittelu
Ohjelmakaari 10
40500 JYVÄSKYLÄ
020 444 11 (vaihe)
etunimi.sukunimi@destia.fi

Suunnittelija
Saku Heiskanen
Projektipäällikkö
Juha Antila