



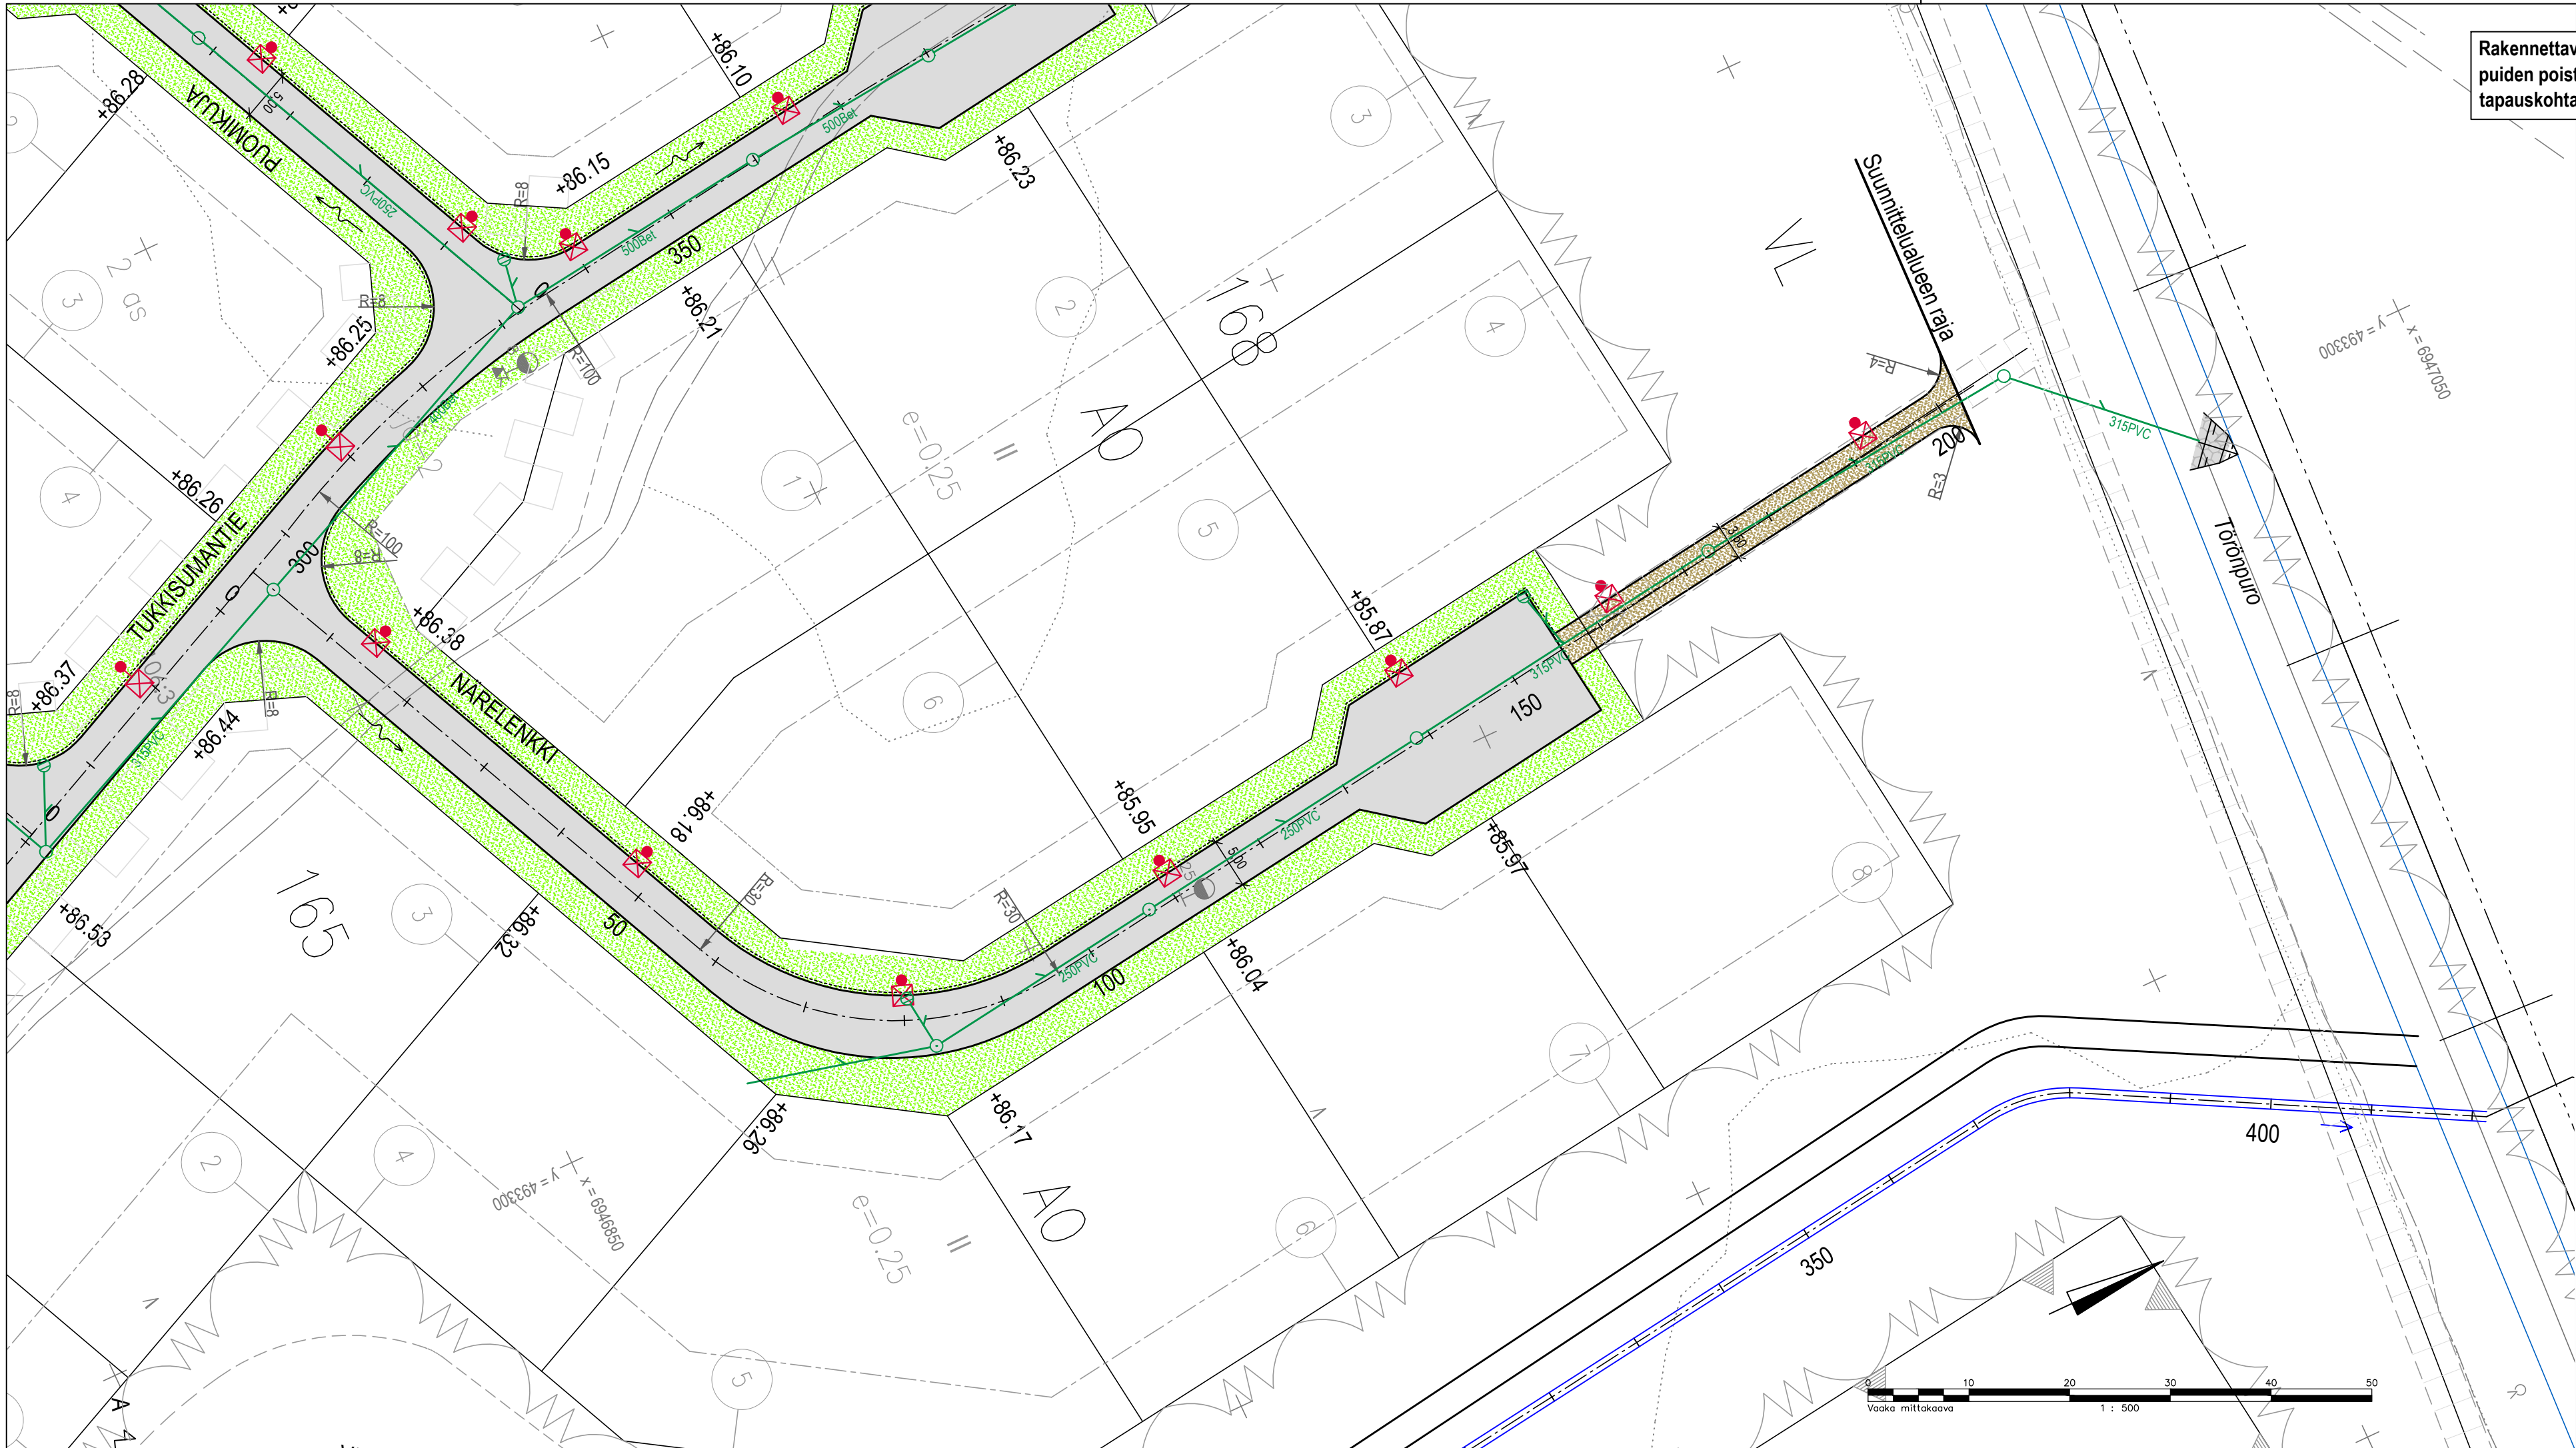

Rakennettavalta alueelta poistetaan puusto,
puiden poistotarve määritellään
tapauskohtaisesti

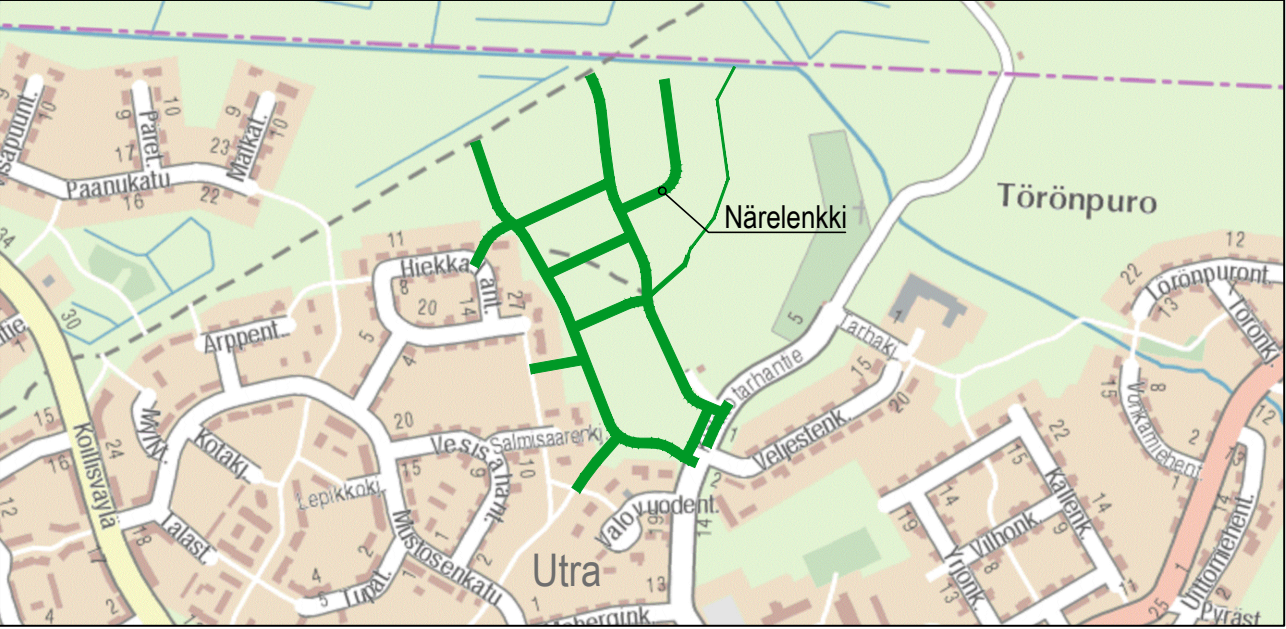

- MERKINNÄT**
- Suunniteltu hulevesiviemäri, tarkastuskaivo (H)
 - Suunniteltu hulevesiviemäri, hulevesikaivo, riihläkansi (HR)
 - Rakennettu hv-linja
 - Poistettava lehtipuu
 - Suunniteltu LED-valaisin
 - +85.03
 - Tontinrajakorkeus
 - Reunakiviinija
 - Suunniteltu katu, asfalttipäällyste
 - Suunniteltu jkpp, asfalttipäällyste
 - Suunniteltu jk+pp, kivituhka
 - Nurmiverhous

KAUPUNKIRAKENNEPALVELUT
YHDYSKUNTATEKNIikka

12. Utra
Närelenkki

Katusuunnitelma
Suunnitelmakartta

Koordinaattijärjestelmät: ETRS-GK30 ja N2000

Päiväys
28.11.2025

Suunnittelija
Destia Oy

Hyväksyjät

K
Suunn.ala

509522
Piir.n:o

04
Osa n:o

24
Vuosi

M

Mittakaavat
1:500

Kadunpitopäätös

Päätökset

A COLAS COMPANY

DESTIA OY, Infra-suunnittelu
Ohjelmakaari 10
40500 JYVÄSKYLÄ
020 444 11 (vaihde)
etunimi.sukunimi@destia.fi

Suunnittelija
Saku Heiskanen

Projektipäällikkö
Juha Anttila