
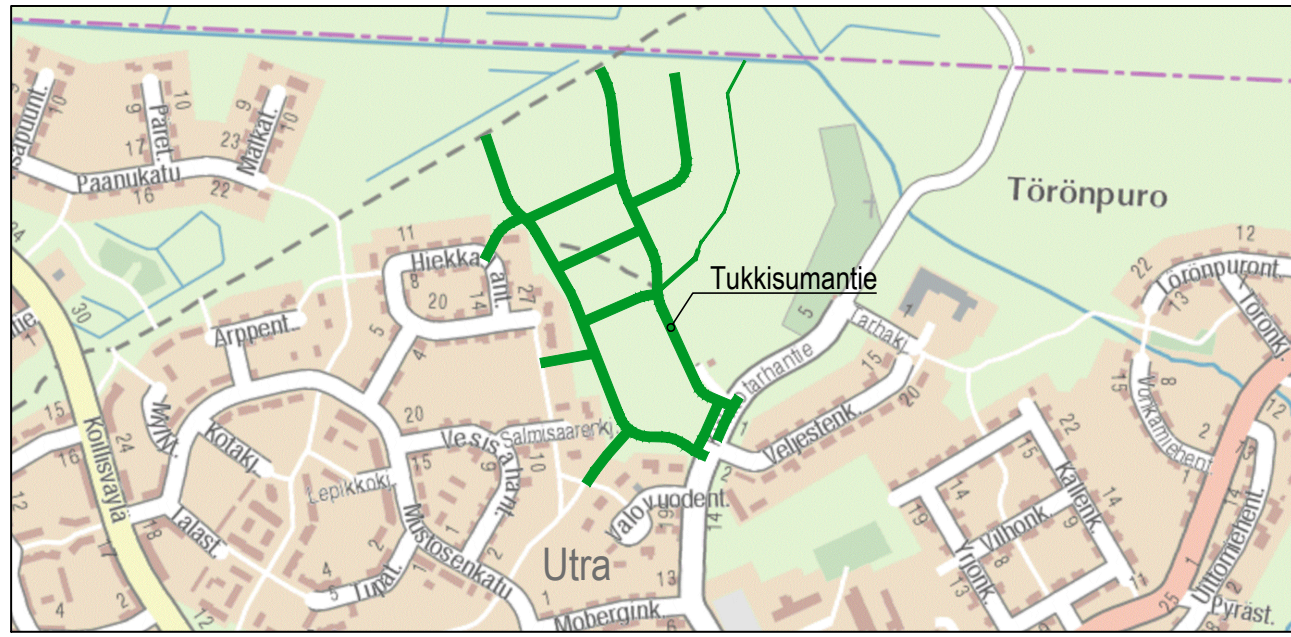


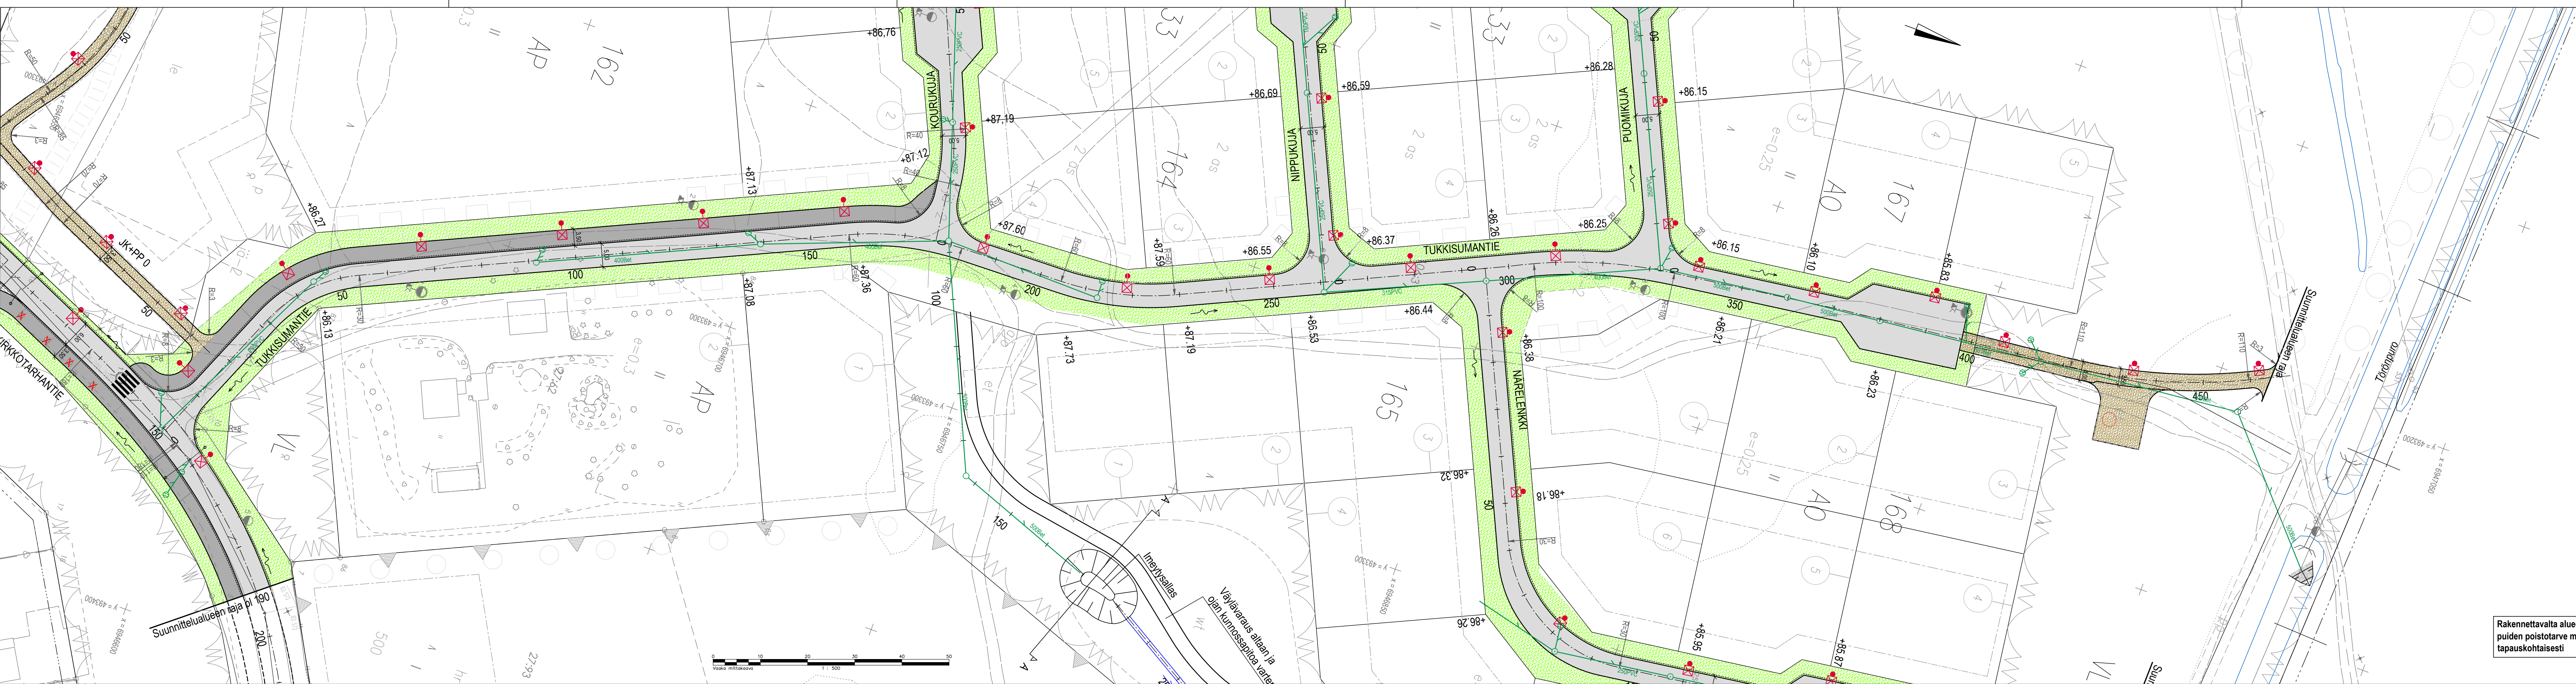

MERKINNÄT	
	Suunniteltu hulevesiviemäri, tarkastuskaivo (H)
	Suunniteltu hulevesiviemäri, hulevesikaivo, ritiläkansi (HR)
	Rakennettu hv-linja
	Poistettava lehtipuu
	Suunniteltu LED-valaisin
	Tontinrajakorkeus
	Reunakiviinjia
	Suunniteltu katu, asfalttipäällyste
	Suunniteltu jkpp, asfalttipäällyste
	Suunniteltu jk+pp, kivituhka
	Numiverho

		KAUPUNKIRAKENNEPALVELUT YHDYSKUNTATEKNIikka	
12. Utra		Päiväys 28.11.2025	Mittakaava 1:500
Tuuksumantie		Suunnittelija Destia Oy	Käytännönpäätös
Katusuunnitelma		Hyväksyjät	Päätökset
Suunnitelmapaketti			
Koordinaattijärjestelmät: ETRS-GK30 ja NZ2000		K Suunnitelma	509522 PIL:n p.
		06	24
		Qsa:n p.	Vuosi
		M	
		Suunnittelija Saku Heiskanen	
DESTIA OY, Infraosasto Ohjelma- ja 40500 JYVÄSKYLÄ 020 444 11 (vaihde) etunimi.suunnitelma@destia.fi		Projektinjohtaja Juha Anttila	

Rakennettavalta alueelta poistetaan puusto,
puiden poistotarve määritellään
tapauskohtaisesti