



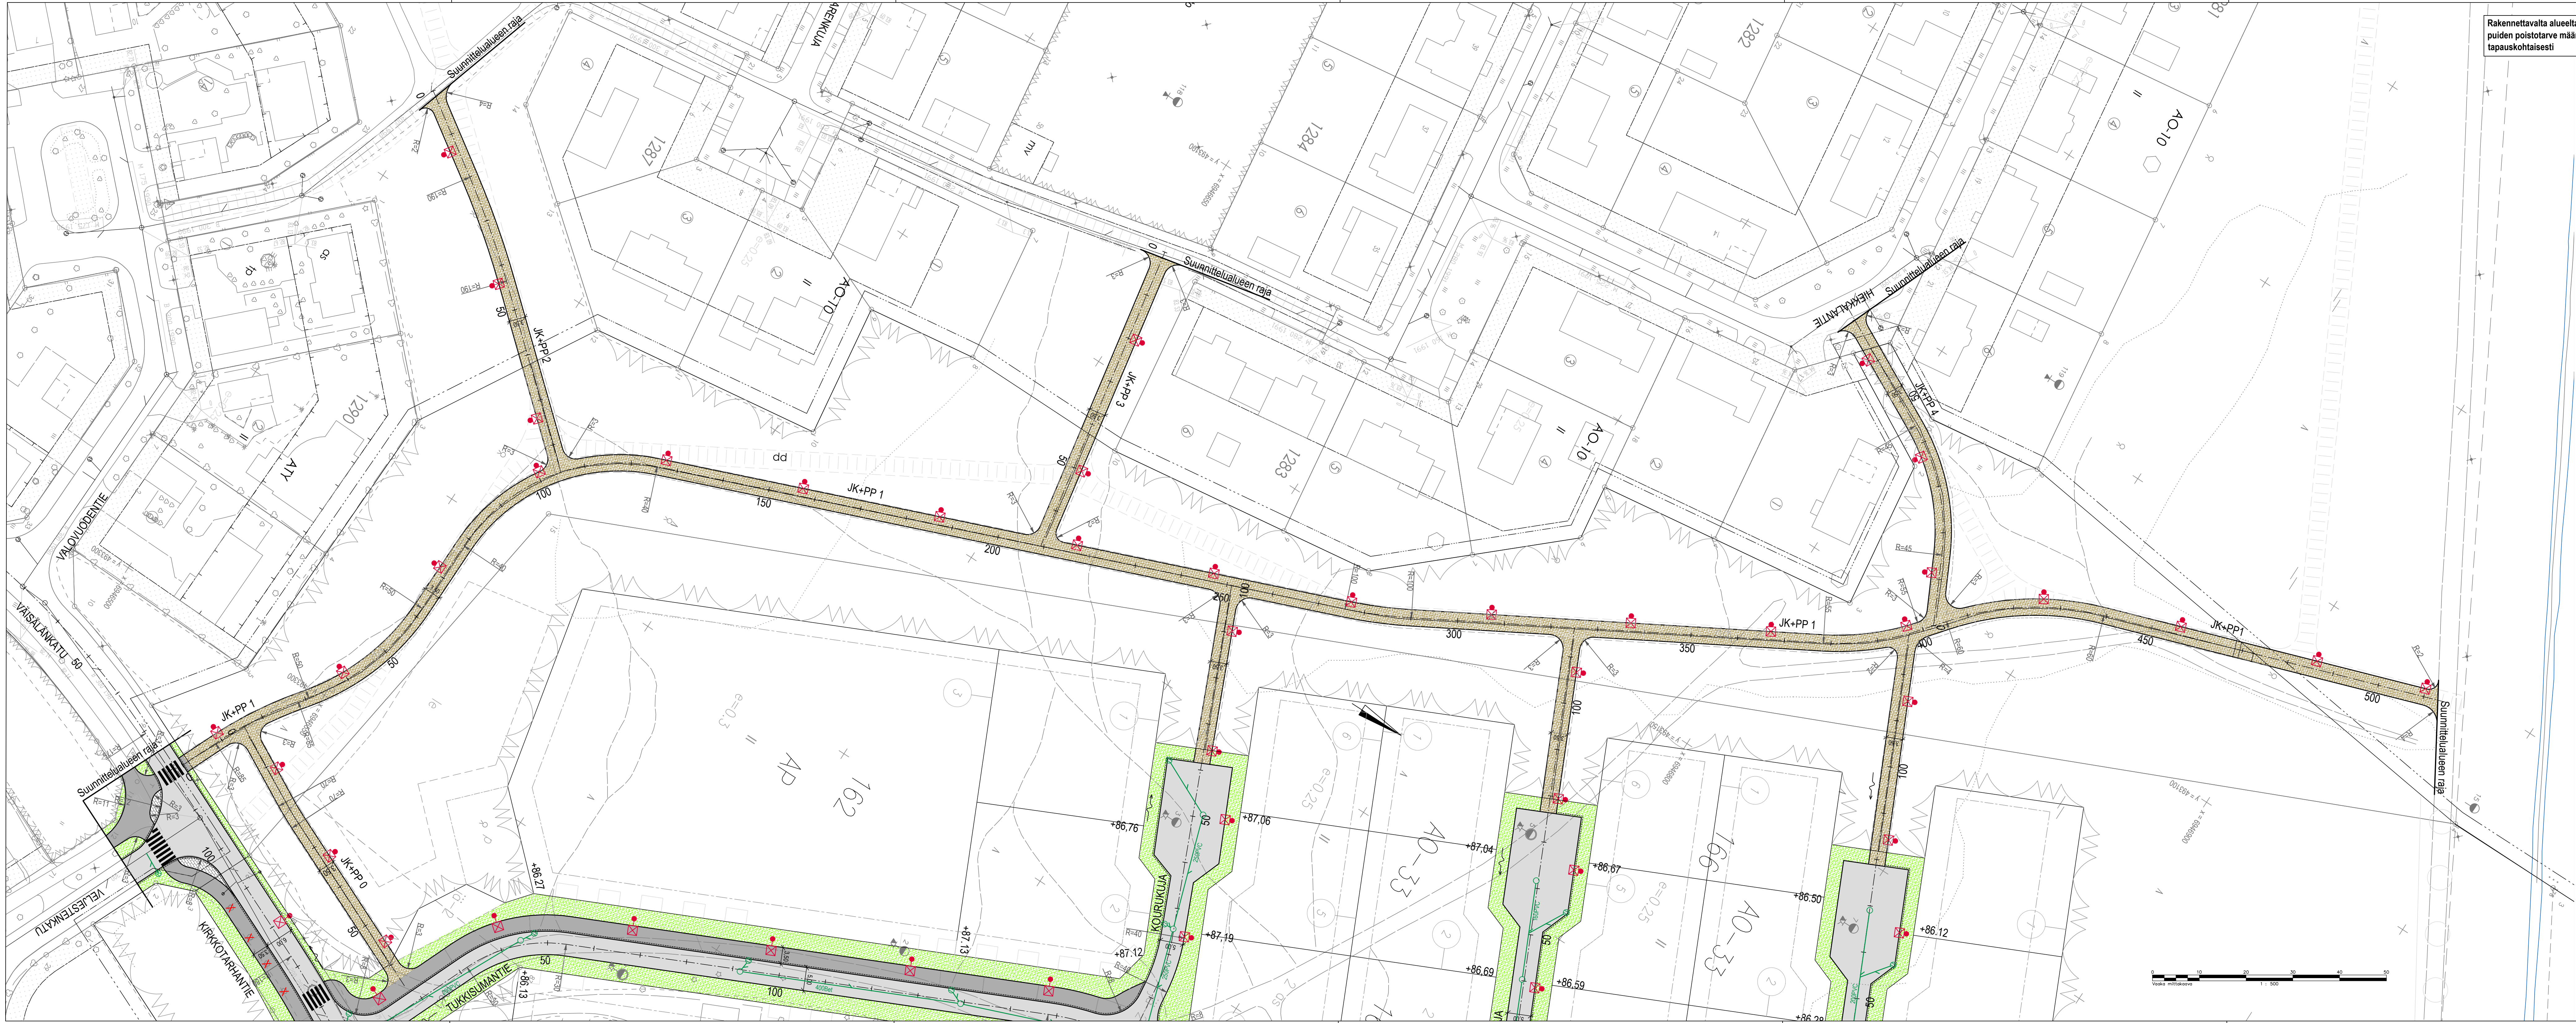

Rakennettavalla alueella poistetaan puusto, puiden poistotarve määritellään tapauskohtaisesti

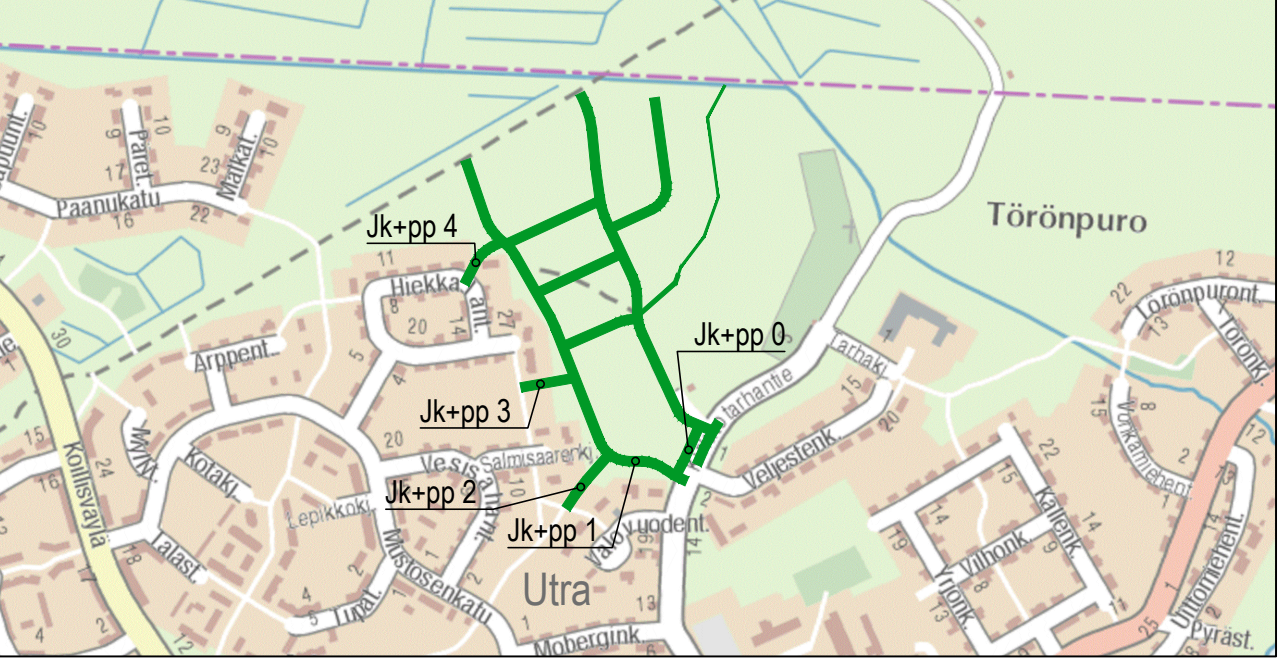

MERKINNÄT

- Suunniteltu hulevesiviemäri, tarkastuskaivo (H)
- Suunniteltu hulevesiviemäri, hulevesikaivo, riiläkansi (HR)
- Rakennettu hv-linja
- Poistettava lehtipuu
- Suunniteltu LED-valaisin

+85.03

- Tontinrajakorkeus
- Reunakivi
- Suunniteltu katu, asfalttipäällyste
- Suunniteltu jkpp, asfalttipäällyste
- Suunniteltu jk+pp, kivituhka
- Nurmiverho

J. ENSUU

12. Utra

Nousianpuiston pyörätiet

JKPP 0, JKPP 1, JKPP 2

JKPP 3, JKPP 4

Katusuunnitelma

Suunnitelmapaketti

KAUPUNKIRAKENNEPALVELUT
YHDYSKUNTAOTEKNIikka

Päiväys	Mittakaavat
28.11.2025	1:500
Suunnittelija	Kadunpöytäkirja
Destia Oy	Pöytäkirja
Hyväksyjä	Pöytäkirja

K	509522	07	24
Suunnitelma	Pöytäkirja	Osa	Vuosi

Suunnittelija: Saku Heiskanen

Projektipäällikö: Juha Anttila

DESTIA

A COLAS COMPANY

DESTIA OY, Infrastruktura
Osoite: 00000
Puhelin: 020 444 111
Sähköposti: destia@destia.fi