

Jätevesikaivot

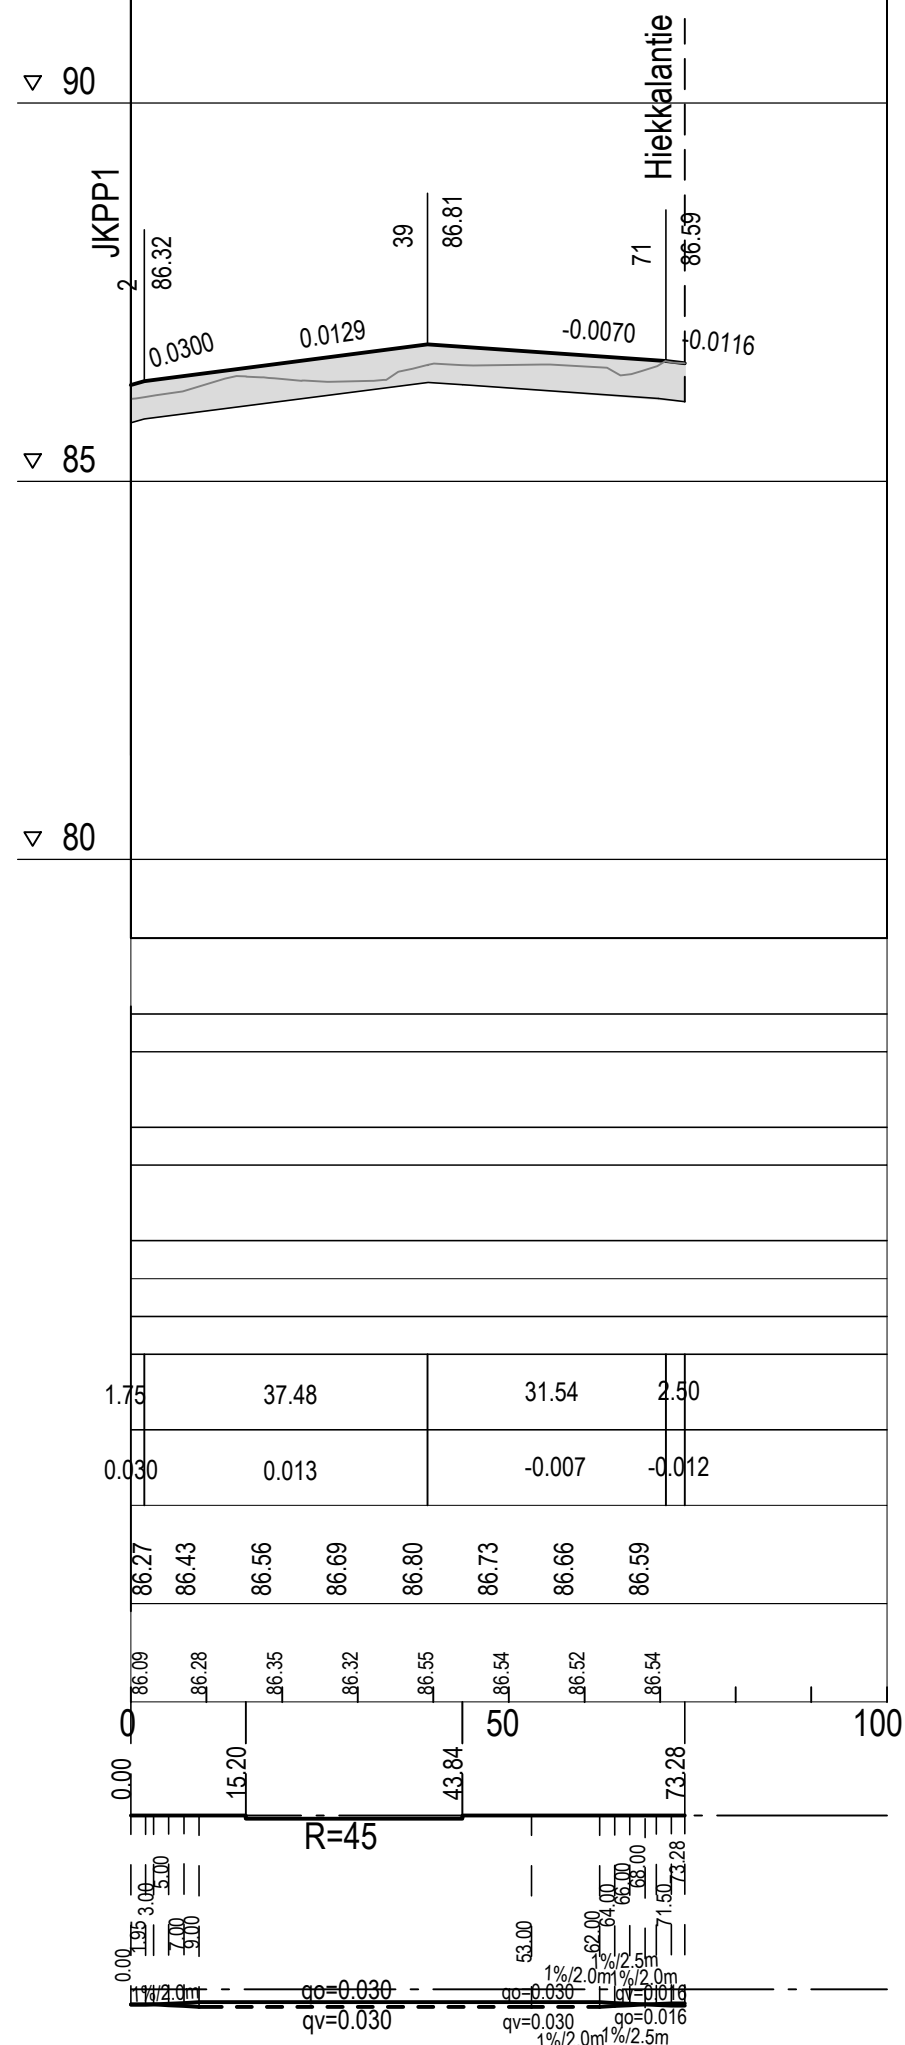




 J • ENSUU		KAUPUNKIRAKENNEPALVELUT YHDYSKUNTATEKNIikka				
12. Utra Nousianpuiston pyörätiet JKPP 4 Katusuunnitelma Pituusleikkaus, tyyppipoikkileikkaus	Päiväys		Mittakaavat			
	28.11.2025		1:1000/1:100, 1:100			
	Suunnittelija		Kadunpitoapäätös			
	Destia Oy					
	Hyväksyjät		Päätökset			
Koordinaattijärjestelmät: ETRS-GK30 ja N2000		K	509522	19	24	M
		Suunn.ala	Piir.n:o	Osa n:o	Vuosi	

 A COLAS COMPANY	DESTIA OY, Infra-suunnittelu Ohjelmakaari 10 40500 JYVÄSKYLÄ 020 444 11 (vaihde) etunimi.sukunimi@destia.fi	Suunnittelija <i>Saku Heiskanen</i>
		Projektipäällikkö <i>Juha Antila</i>