


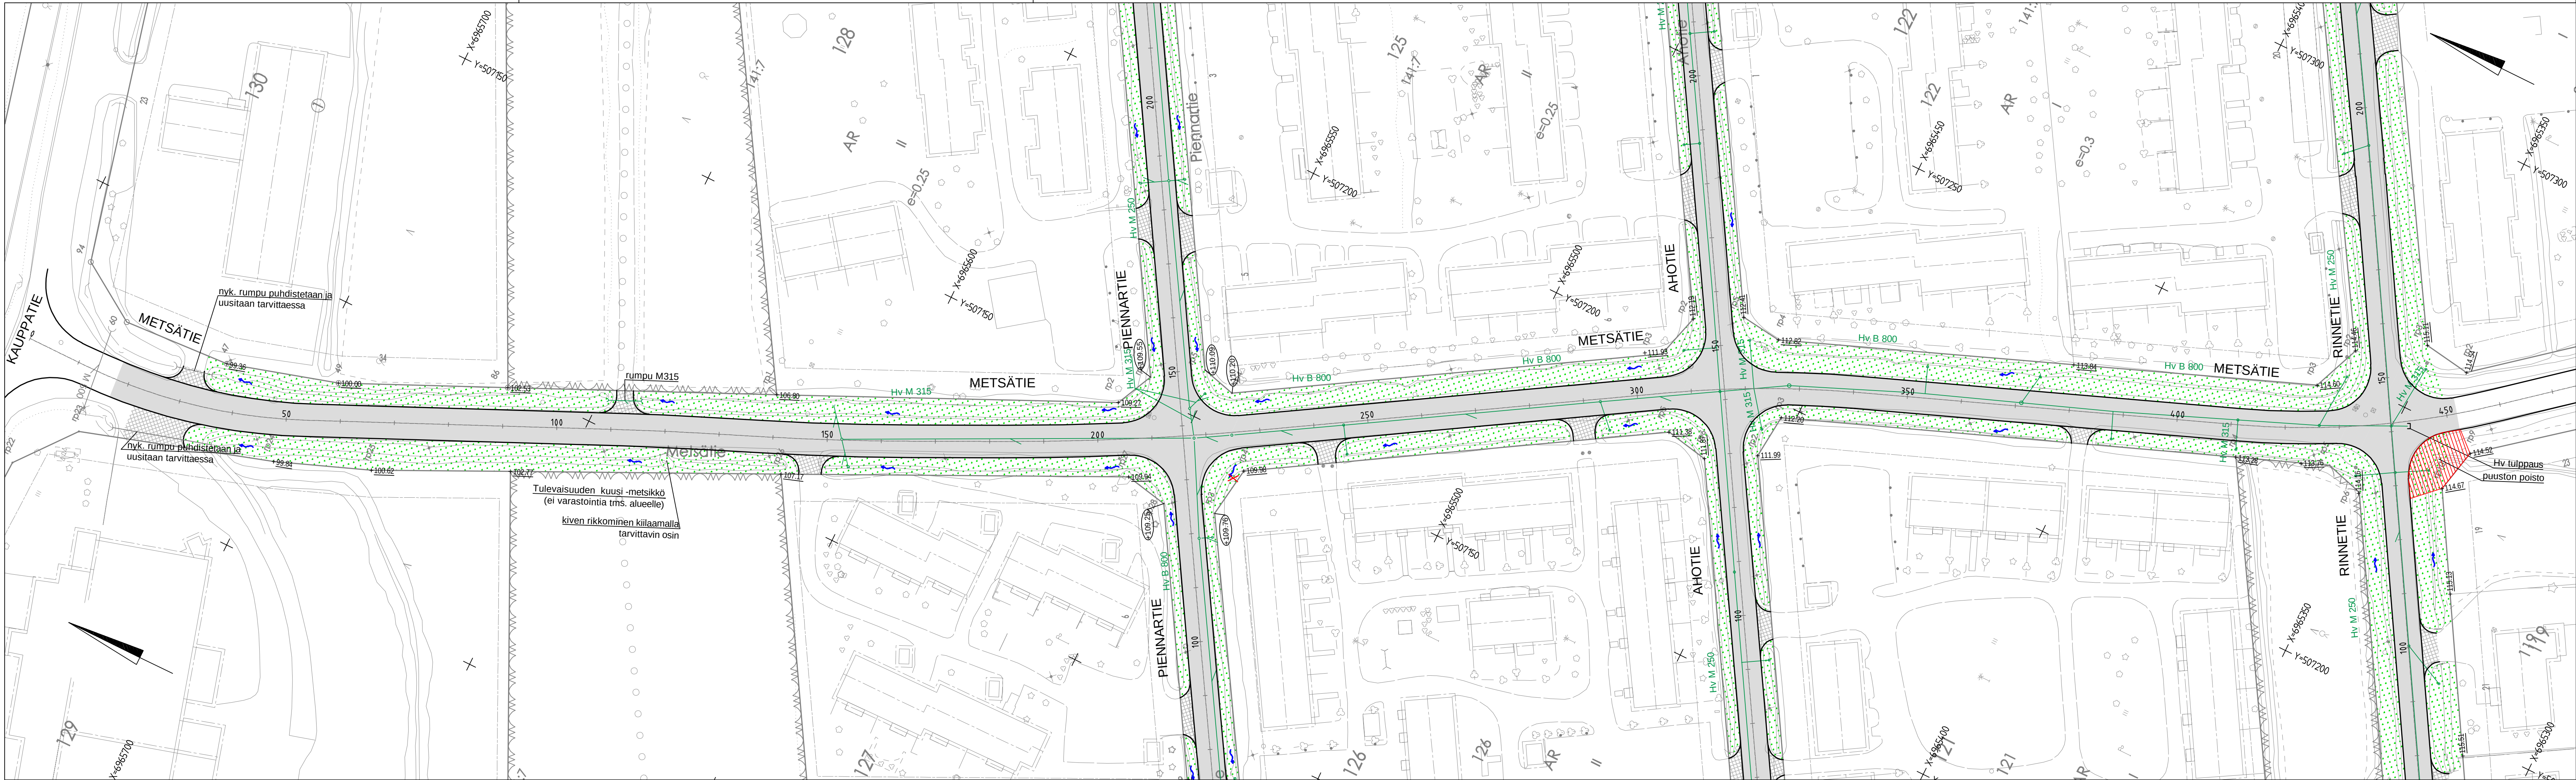

MERKINNÄT

- Suunniteltu katu, asfalttipäällyste, reunatuki
- Suunniteltu jk/pp-tie, asfalttipäällyste
- Ennallistettava tonttitiilymä, nykyinen pintamateriaali
- Nurmetus
- Tontinrajakorkeus (nykyinen maanpinta)

J. ENSUU		KAUPUNKIRAKENNEPALVELUT YHDYSKUNTATEKNIikka			
40. ENO		Palvays	Mitäkaavat		
METSÄTIE VÄLILLÄ KAUPPATIE - RINNETIE		31.12.2025	1:500		
Katusuunnitelma		Suunnittelija	Kadunpitoapäätös		
Suunnitelmakartta		Hyväksyjät	Päätökset		
Koordinaattijärjestelmät: ETRS-GK30 ja N2000		Suunnala	Piir.no	Osa.no	Vuosi
RAMBOLL		M			
1510092225-101		Mikko Ruokolainen Hanna Ruusuvoori			
Piiustusnumero					