
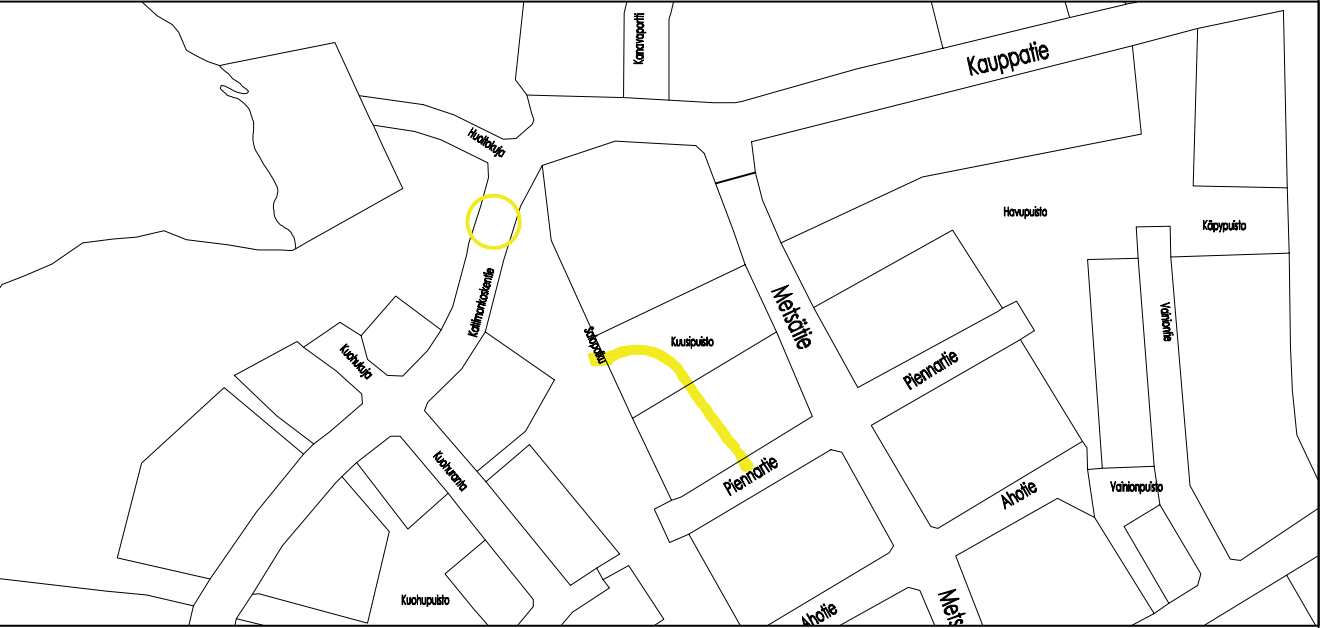


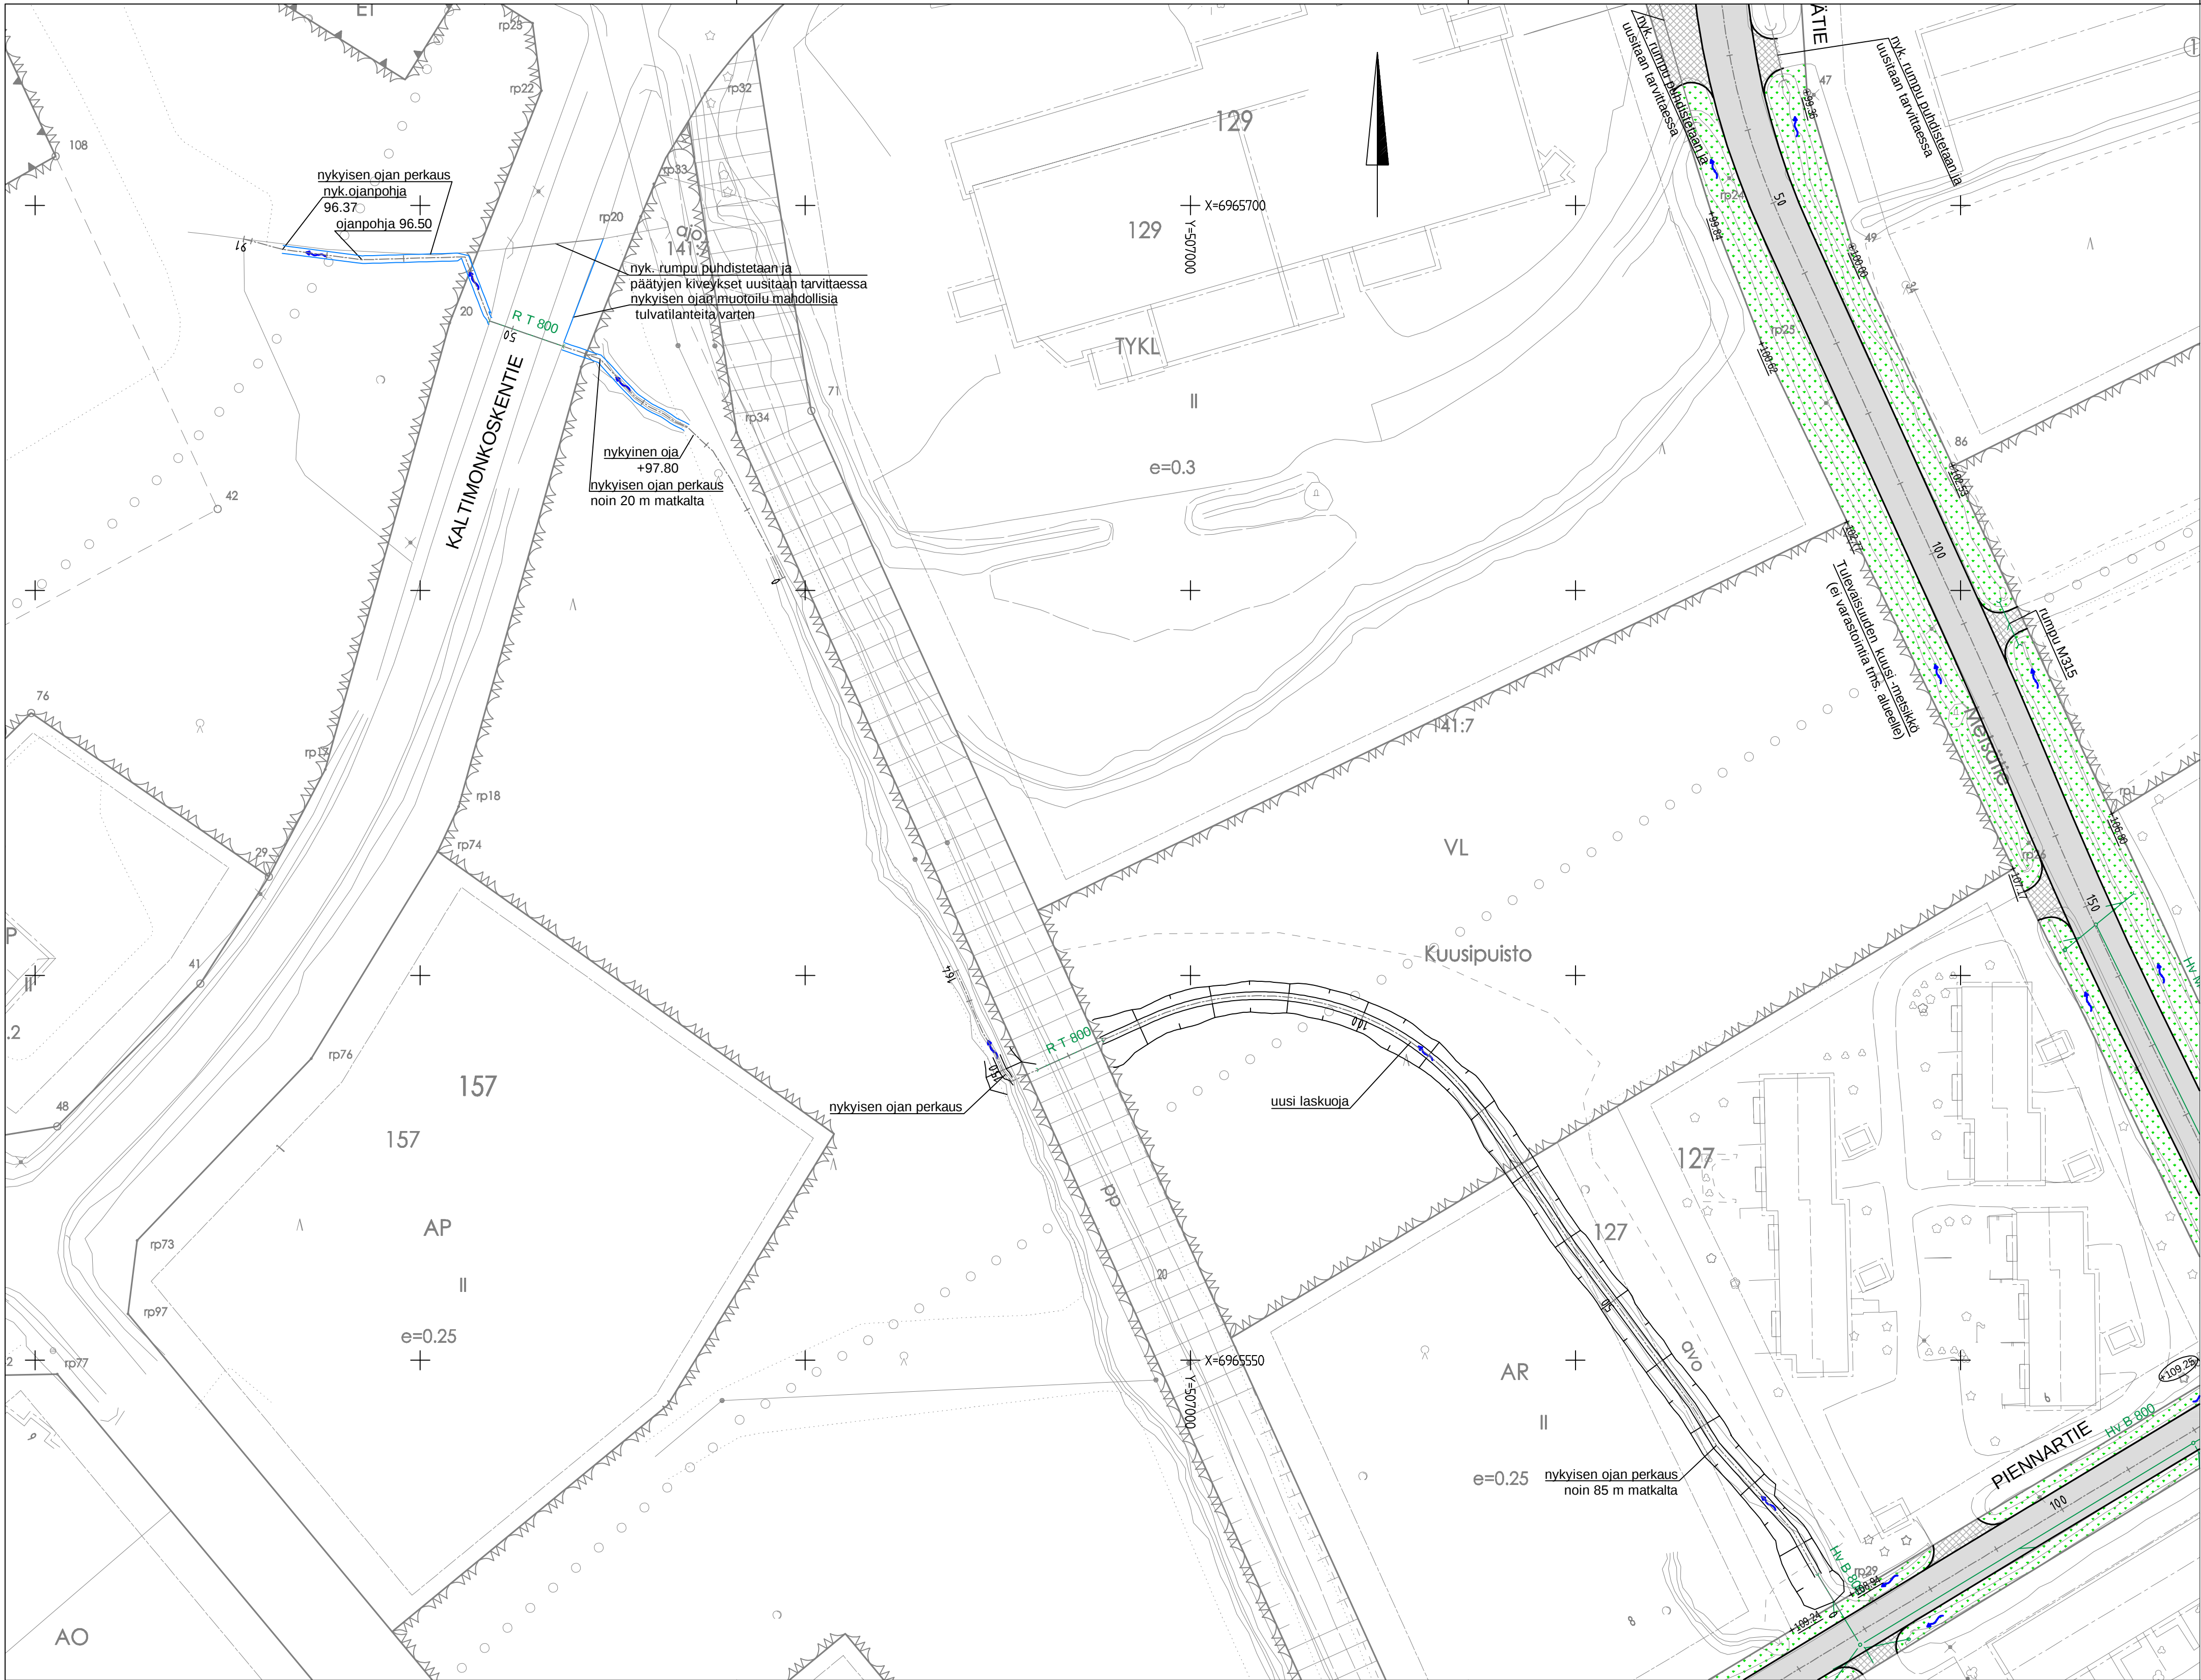

MERKINNÄT

- H6 90.05

86.70

86.70

HR9 90.05

86.70

86.70

86.70

86.70

Suunniteltu hulevesiviemäri, tarkastuskaivo (H)

Suunniteltu hulevesiviemäri, hulevesikaivo, ritiläkansi (HR)

Suunniteltu rumpu
- Suunniteltu katu, asfalttipäällyste

Ennallistettava tonttitiiltymä, nykyinen pintamateriaali

Nurmetus
- +85.58

+109.25
- Tontinrajakorkeus (nykyinen maanpinta)

Tontinrajakorkeus (suunniteltu)

J. ENSUU

40. ENO

KUUSIPUISTON AVO-OJA JA RUMPU JA KALTIMONKOSKENTIEN RUMPU

Katusuunnitelma

Suunnitelmakartta

KAUPUNKIRAKENNEPALVELUT

YHDYSKUNTATEKNIikka

Paiväys

31.12.2025

Suunnittelija

Hyväksyjät

Mittakaava

1:500

Kadunpitoapäätös

Päätökset

Koordinaattijärjestelmät: ETRS-GK30 ja N2000

Suunnala

Piir.no

Osa no

Vuosi

M

RAMBOLL

1510092225-103

Piirustusnumero

Ramboll Finland Oy

Länsikatu 15

80110 JOENSUU

puh. 020 755 611

Mikko Ruokolainen

Hanna Ruusuvoori