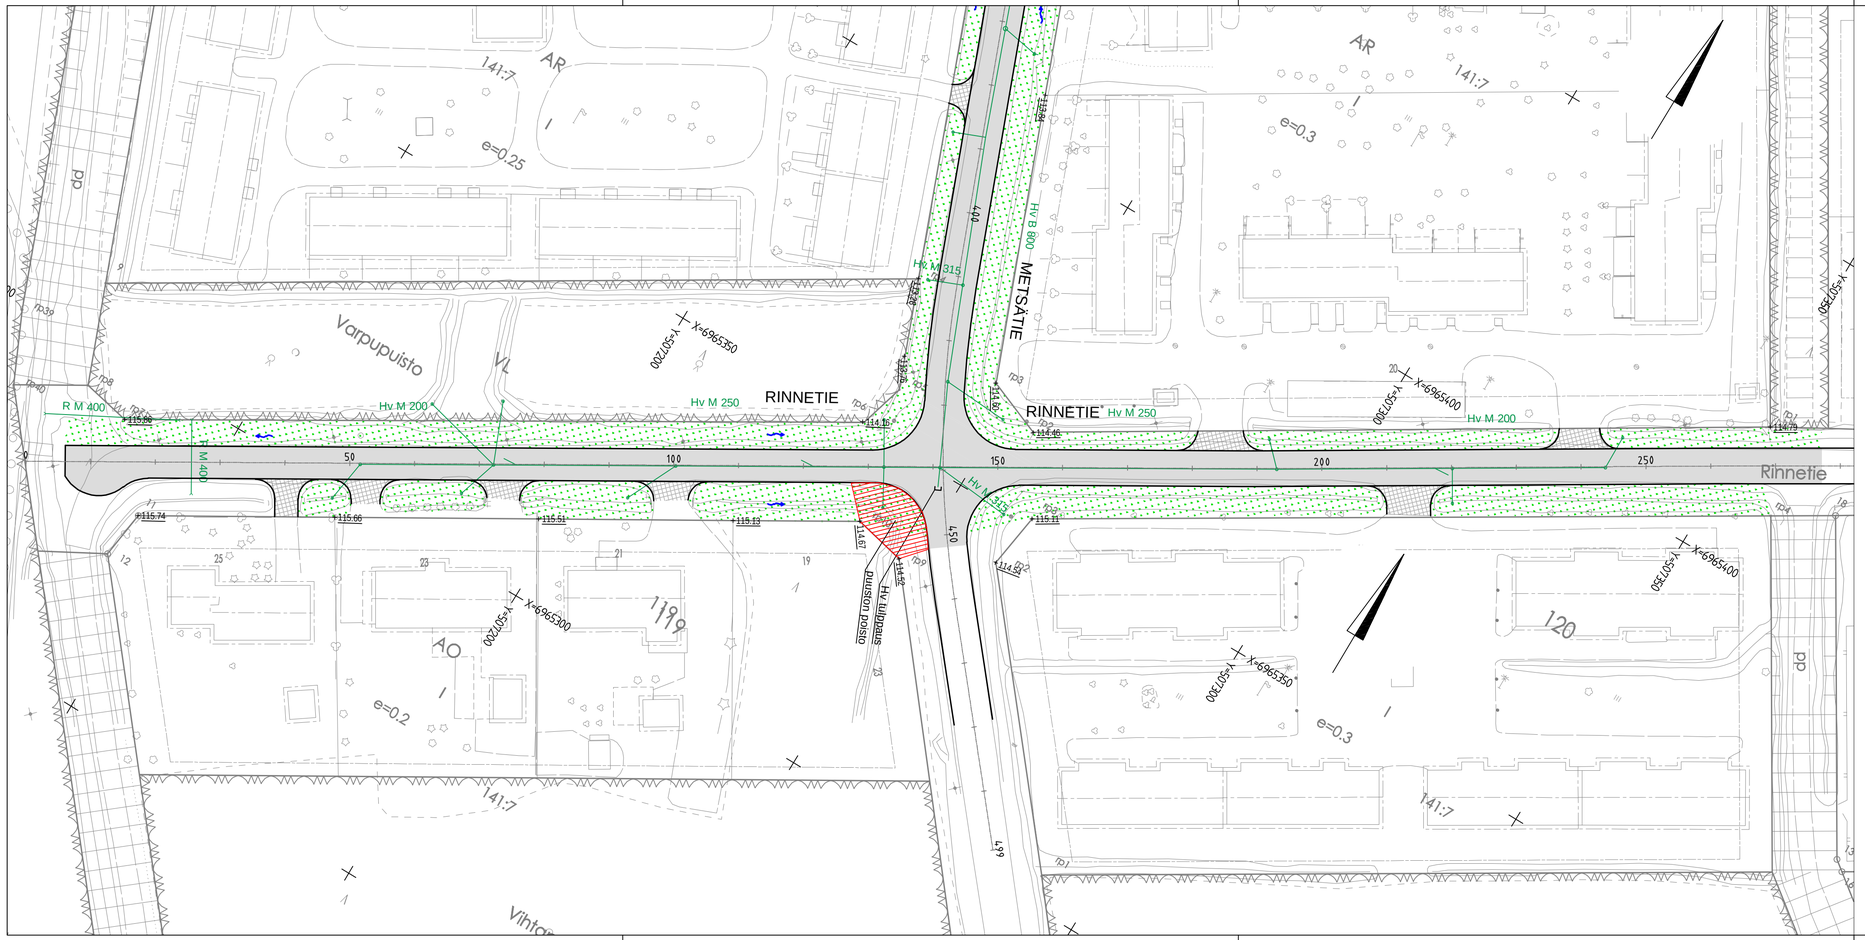
RINNETIE
METSÄTIE
Varpupuisto
Rinnetie
AR
AO
VL
e=0.25
e=0.3
e=0.2
141:7
R M 400
Hv M 200
Hv M 250
Hv M 315
Hv B 800
Hv M 400
Hv M 315
Hv M 200
Hv M 250
Hv M 200
Hv M 315
Hv M 315
Hv M 400
Hv M 315
Hv M 315
Hv M 315