
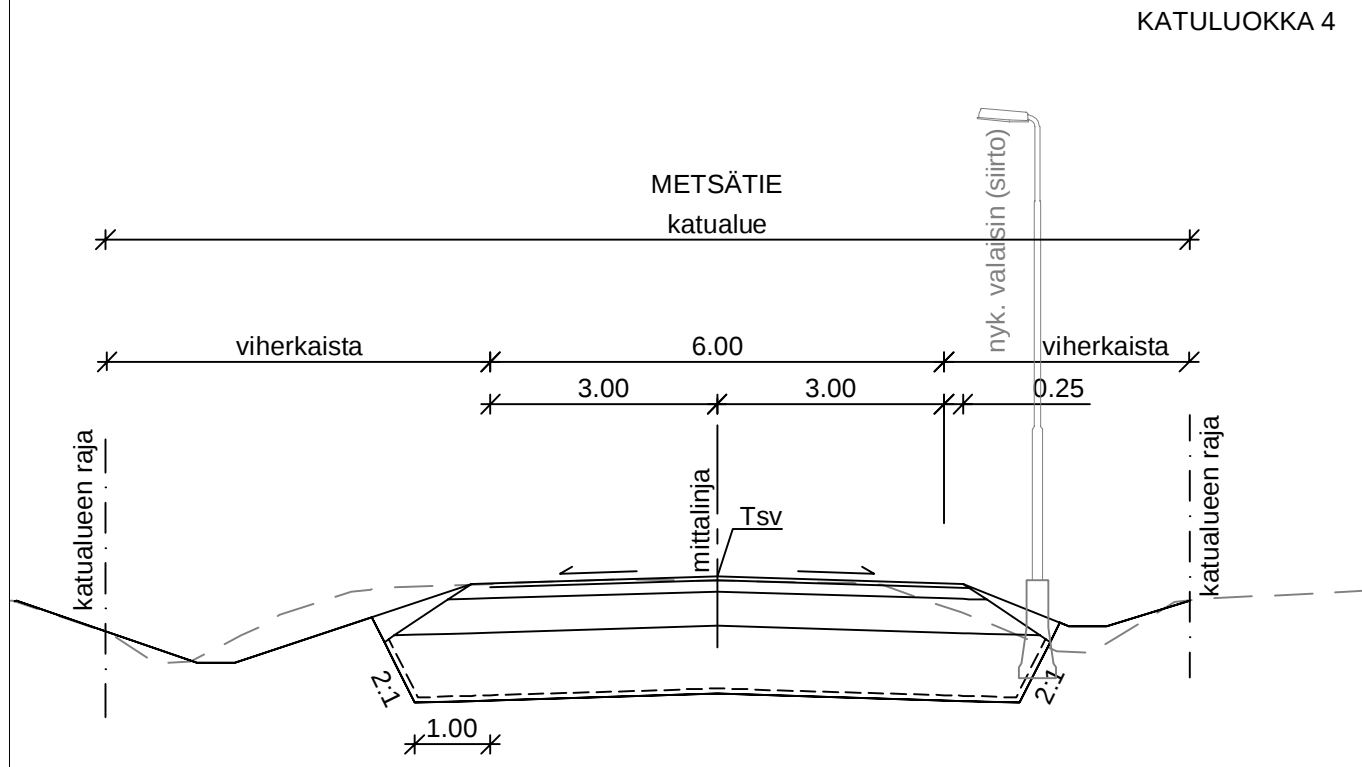


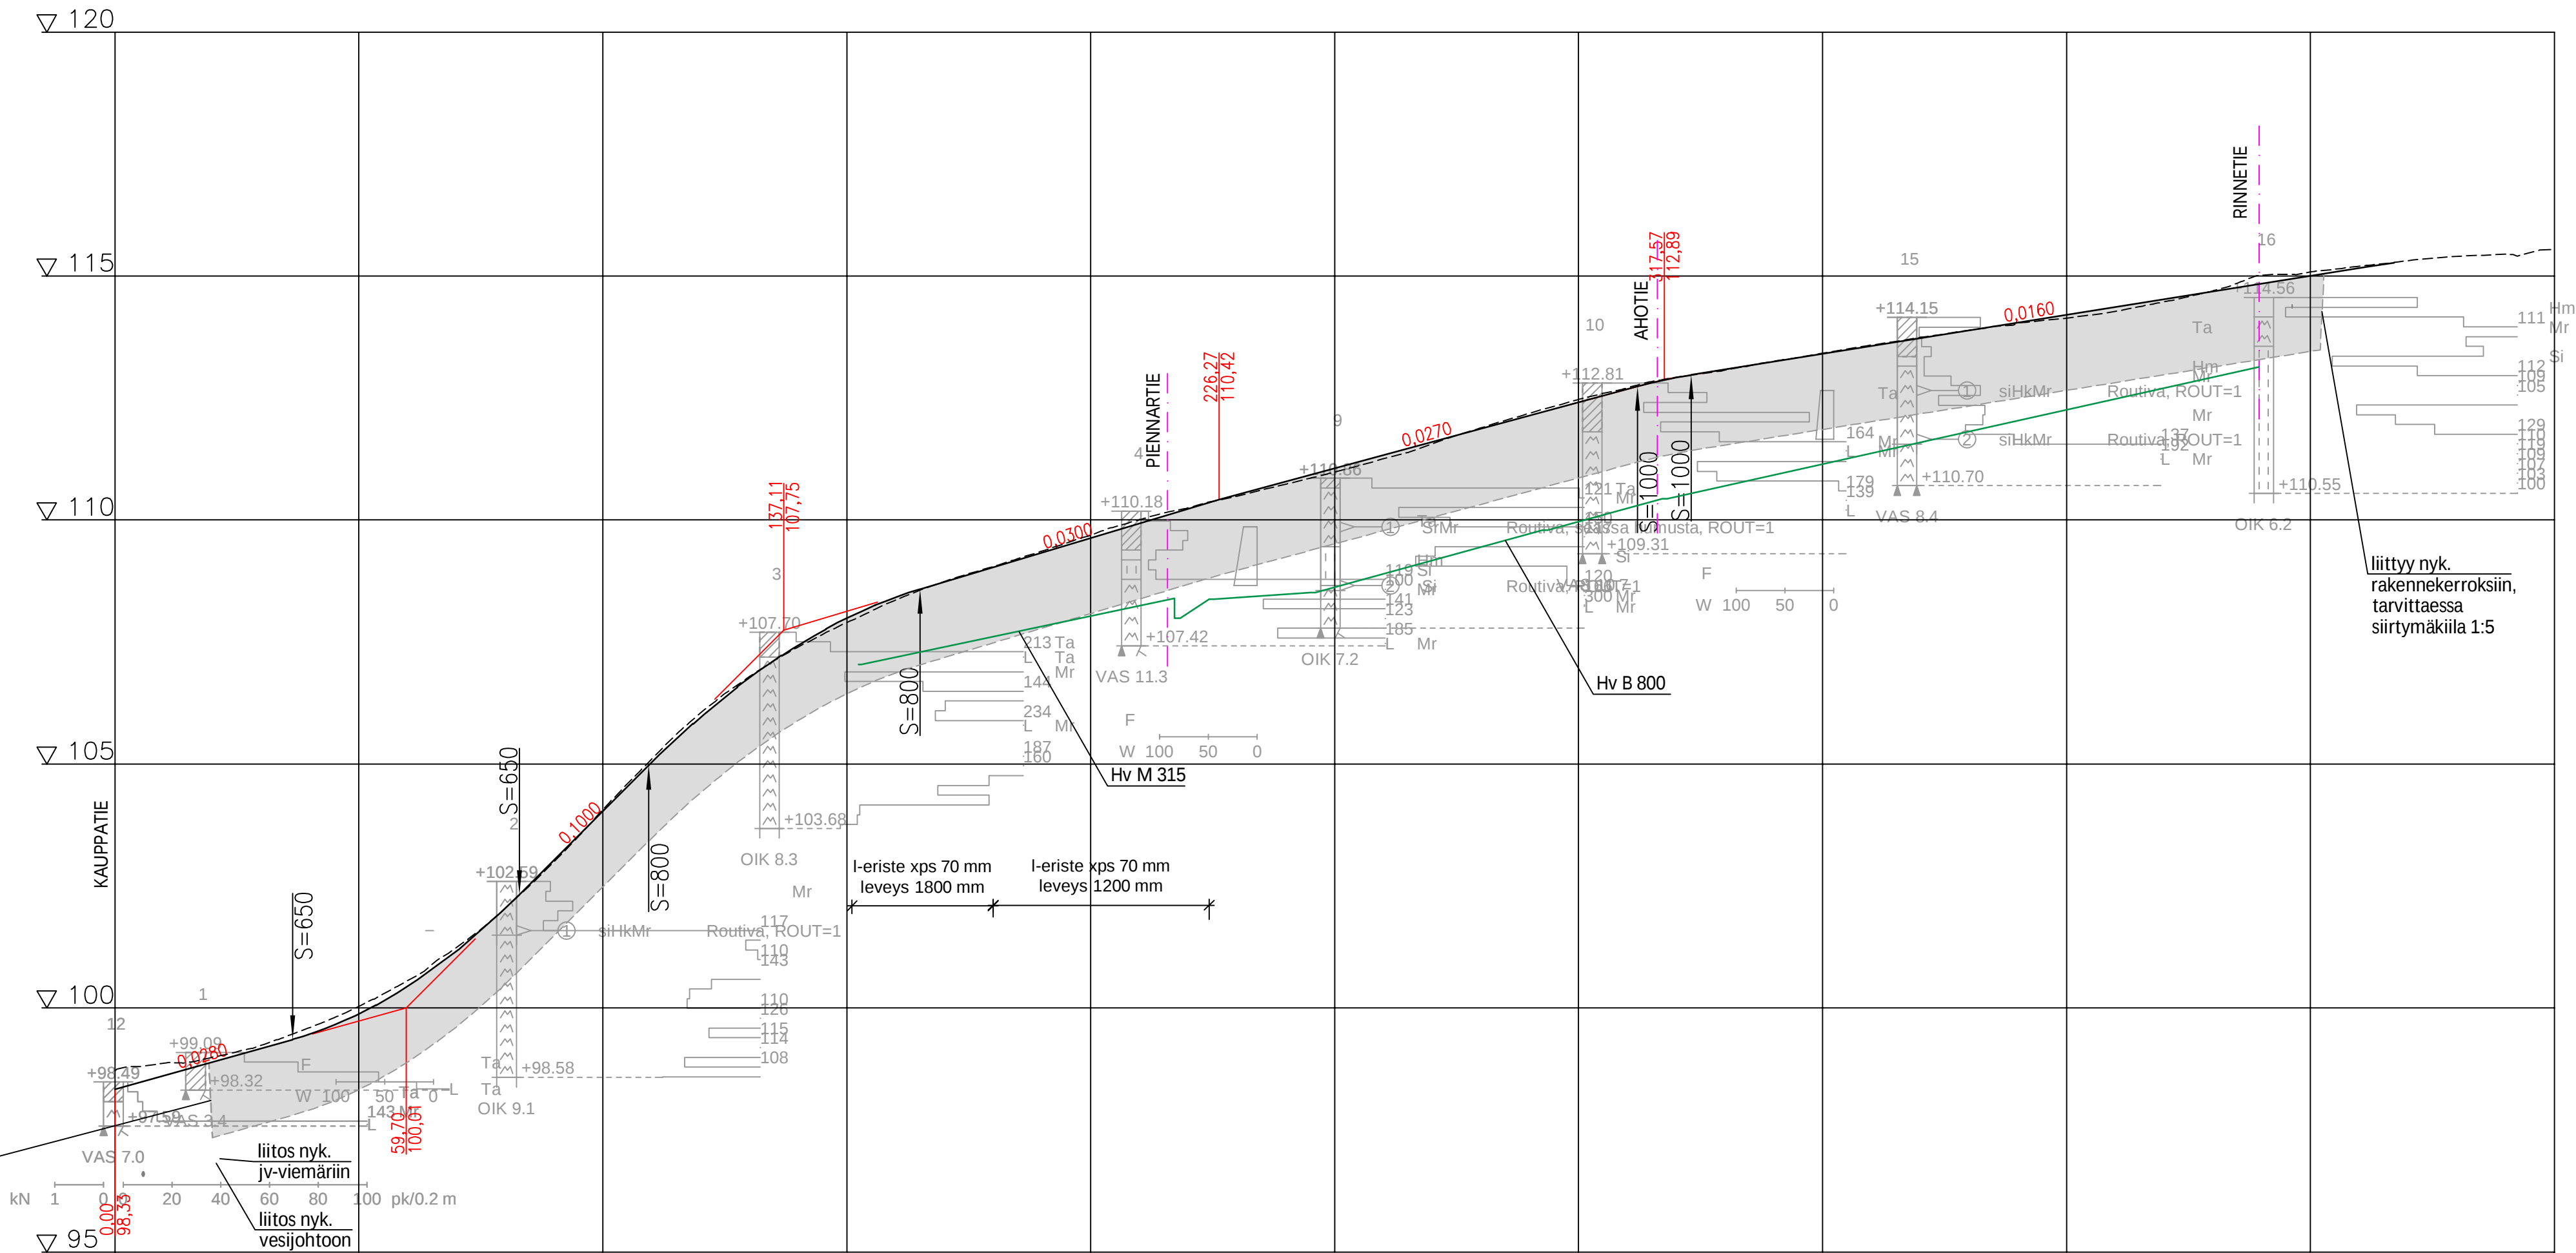

Päällysrakenne
Putkien perustamistapa

Tasausviivan korkeus

Maanpinnan korkeus

Kaarevuus

Ajoradan sivukaltevuus

J. ENSUU		KAUPUNKIRAKENNEPALVELUT YHDYSKUNTATEKNIikka	
40. ENO METSÄTIE VÄLILLÄ KAUPPATIE - RINNETIE		Paivays 31.12.2025	Mittakaavat 1:1000/1:100, 1:100
		Suunnittelija	Kadunpito-osasto
		Hyvaksyjät	Päätökset
Katusuunnitelma Pituusleikkaus, tyyppipoikkileikkaus			
Koordinaattijärjestelmät: ETRS-GK30 ja N2000		Suunnata	Piir.no
RAMBOLL		Osa.no	Vuosi
1510092225-131 Pirustusnumero			M
Ramboll Finland Oy Länsikatu 15 80110 JOENSUU puh. 020 755 611		Mikko Ruokolainen Hanna Ruusuviuri	