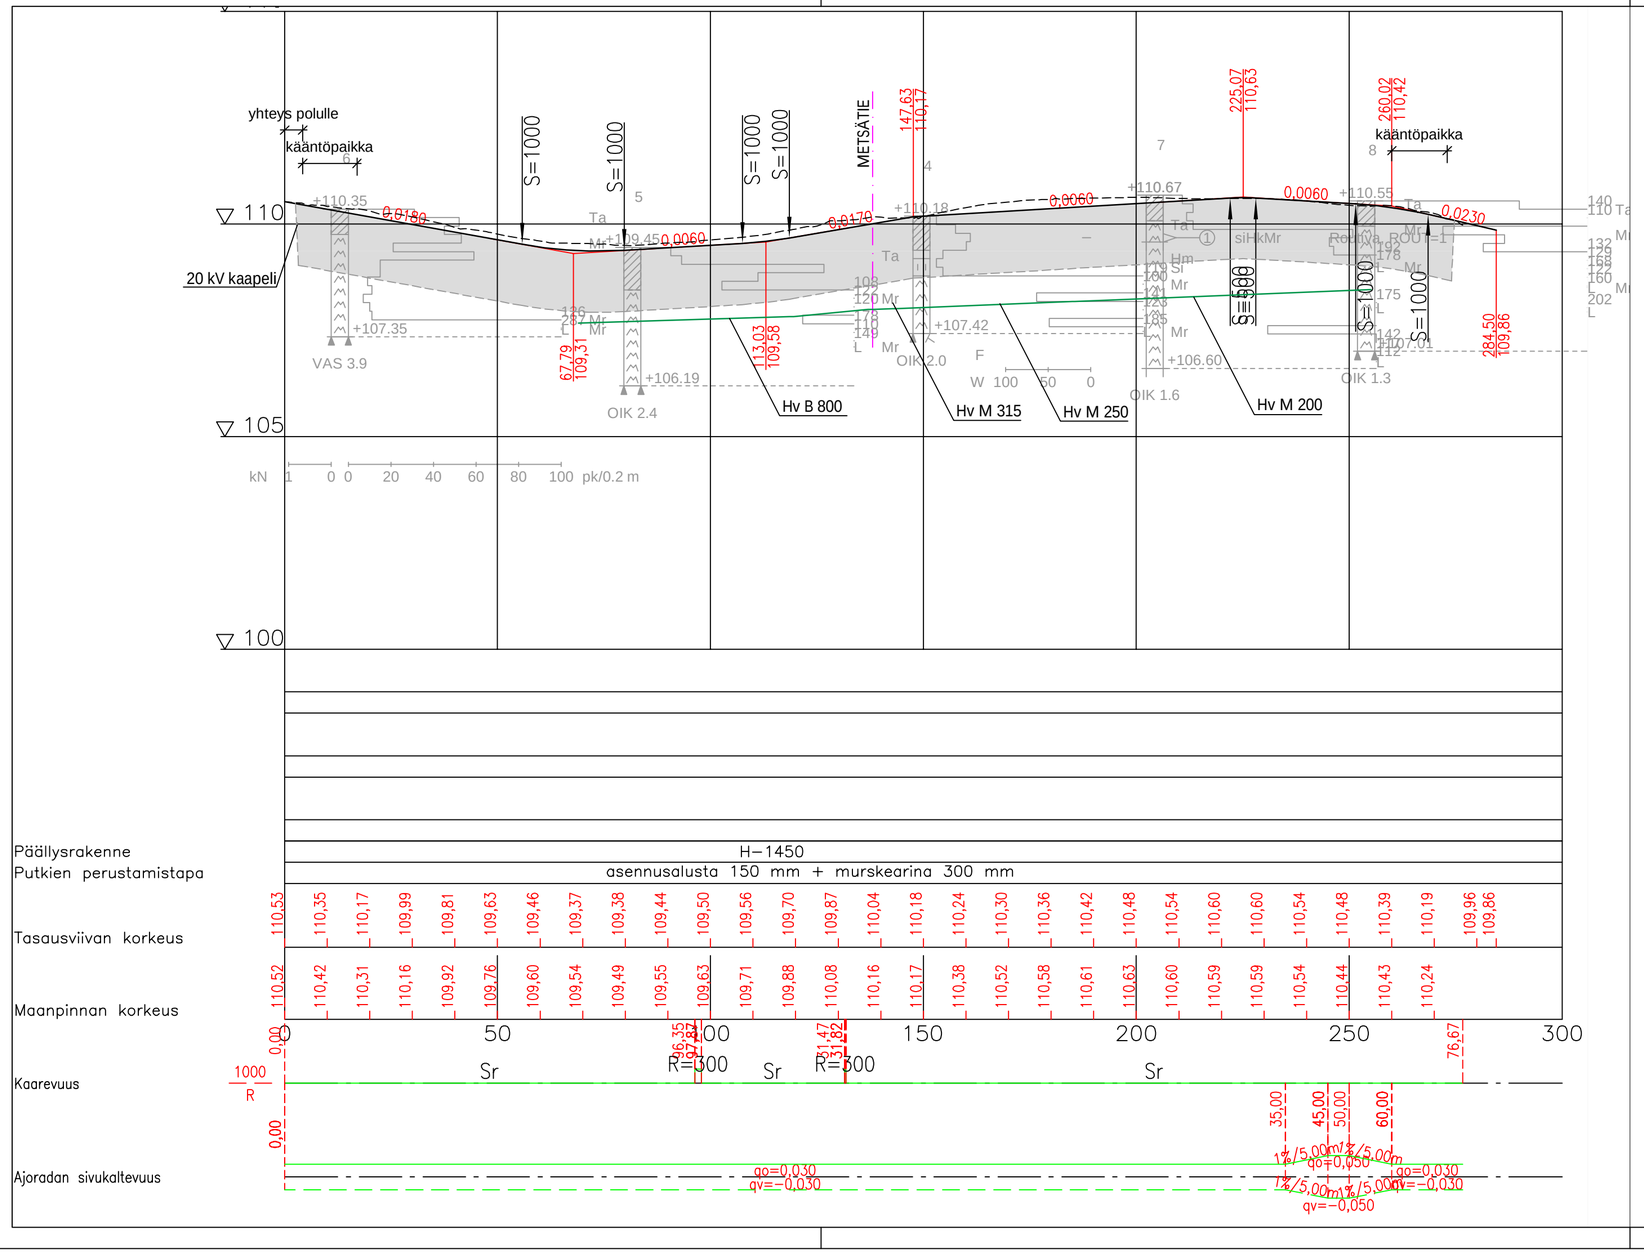

KATULUOKKA 5

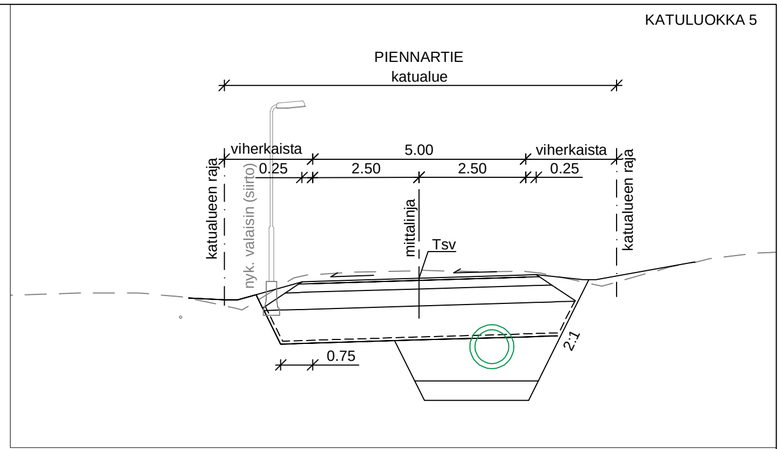

J • ENSUU

KAUPUNKIRAKENNEPALVELUT
YHDYSKUNTATEKNIIKKA

40. ENO
PIENNARTIE

Katusuunnitelma
Pituusleikkaus, tyyppipoikkileikkaus

Päiväys	Mittakaavat
31.12.2025	1:1000/1:100, 1:100
Suunnittelija	Kadunpitopäätös
Hyväksyjät	Päätökset

Koordinaattijärjestelmät: ETRS-GK30 ja N2000

Suunnata	Piir.n:o	Osa n:o	Vuosi	- M

RAMBOLL
1510092225-132
Piirustusnumero

Ramboll Finland Oy
Länsikatu 15
80110 JOENSUU
puh. 020 755 611

Mikko Ruokolainen Hanna Ruusuvuori