
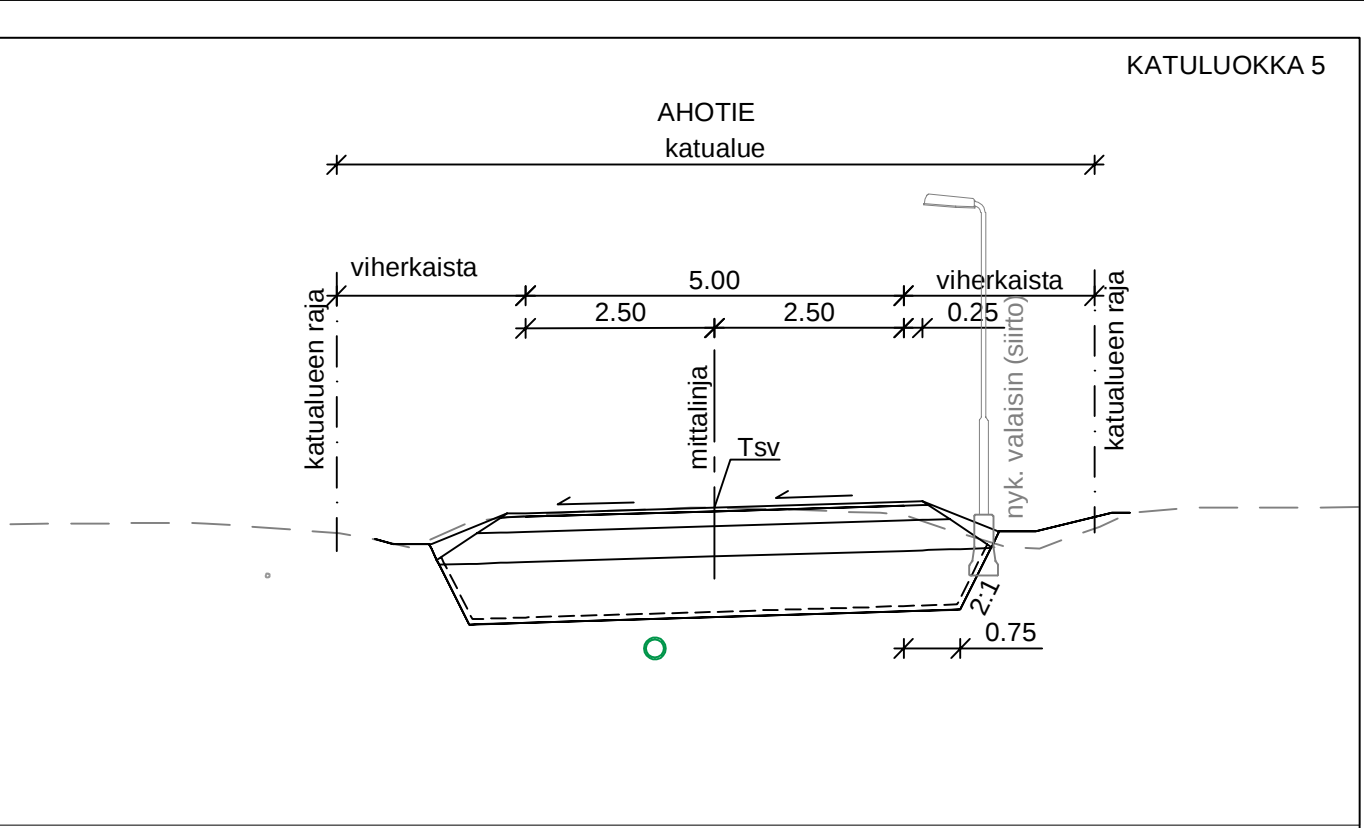


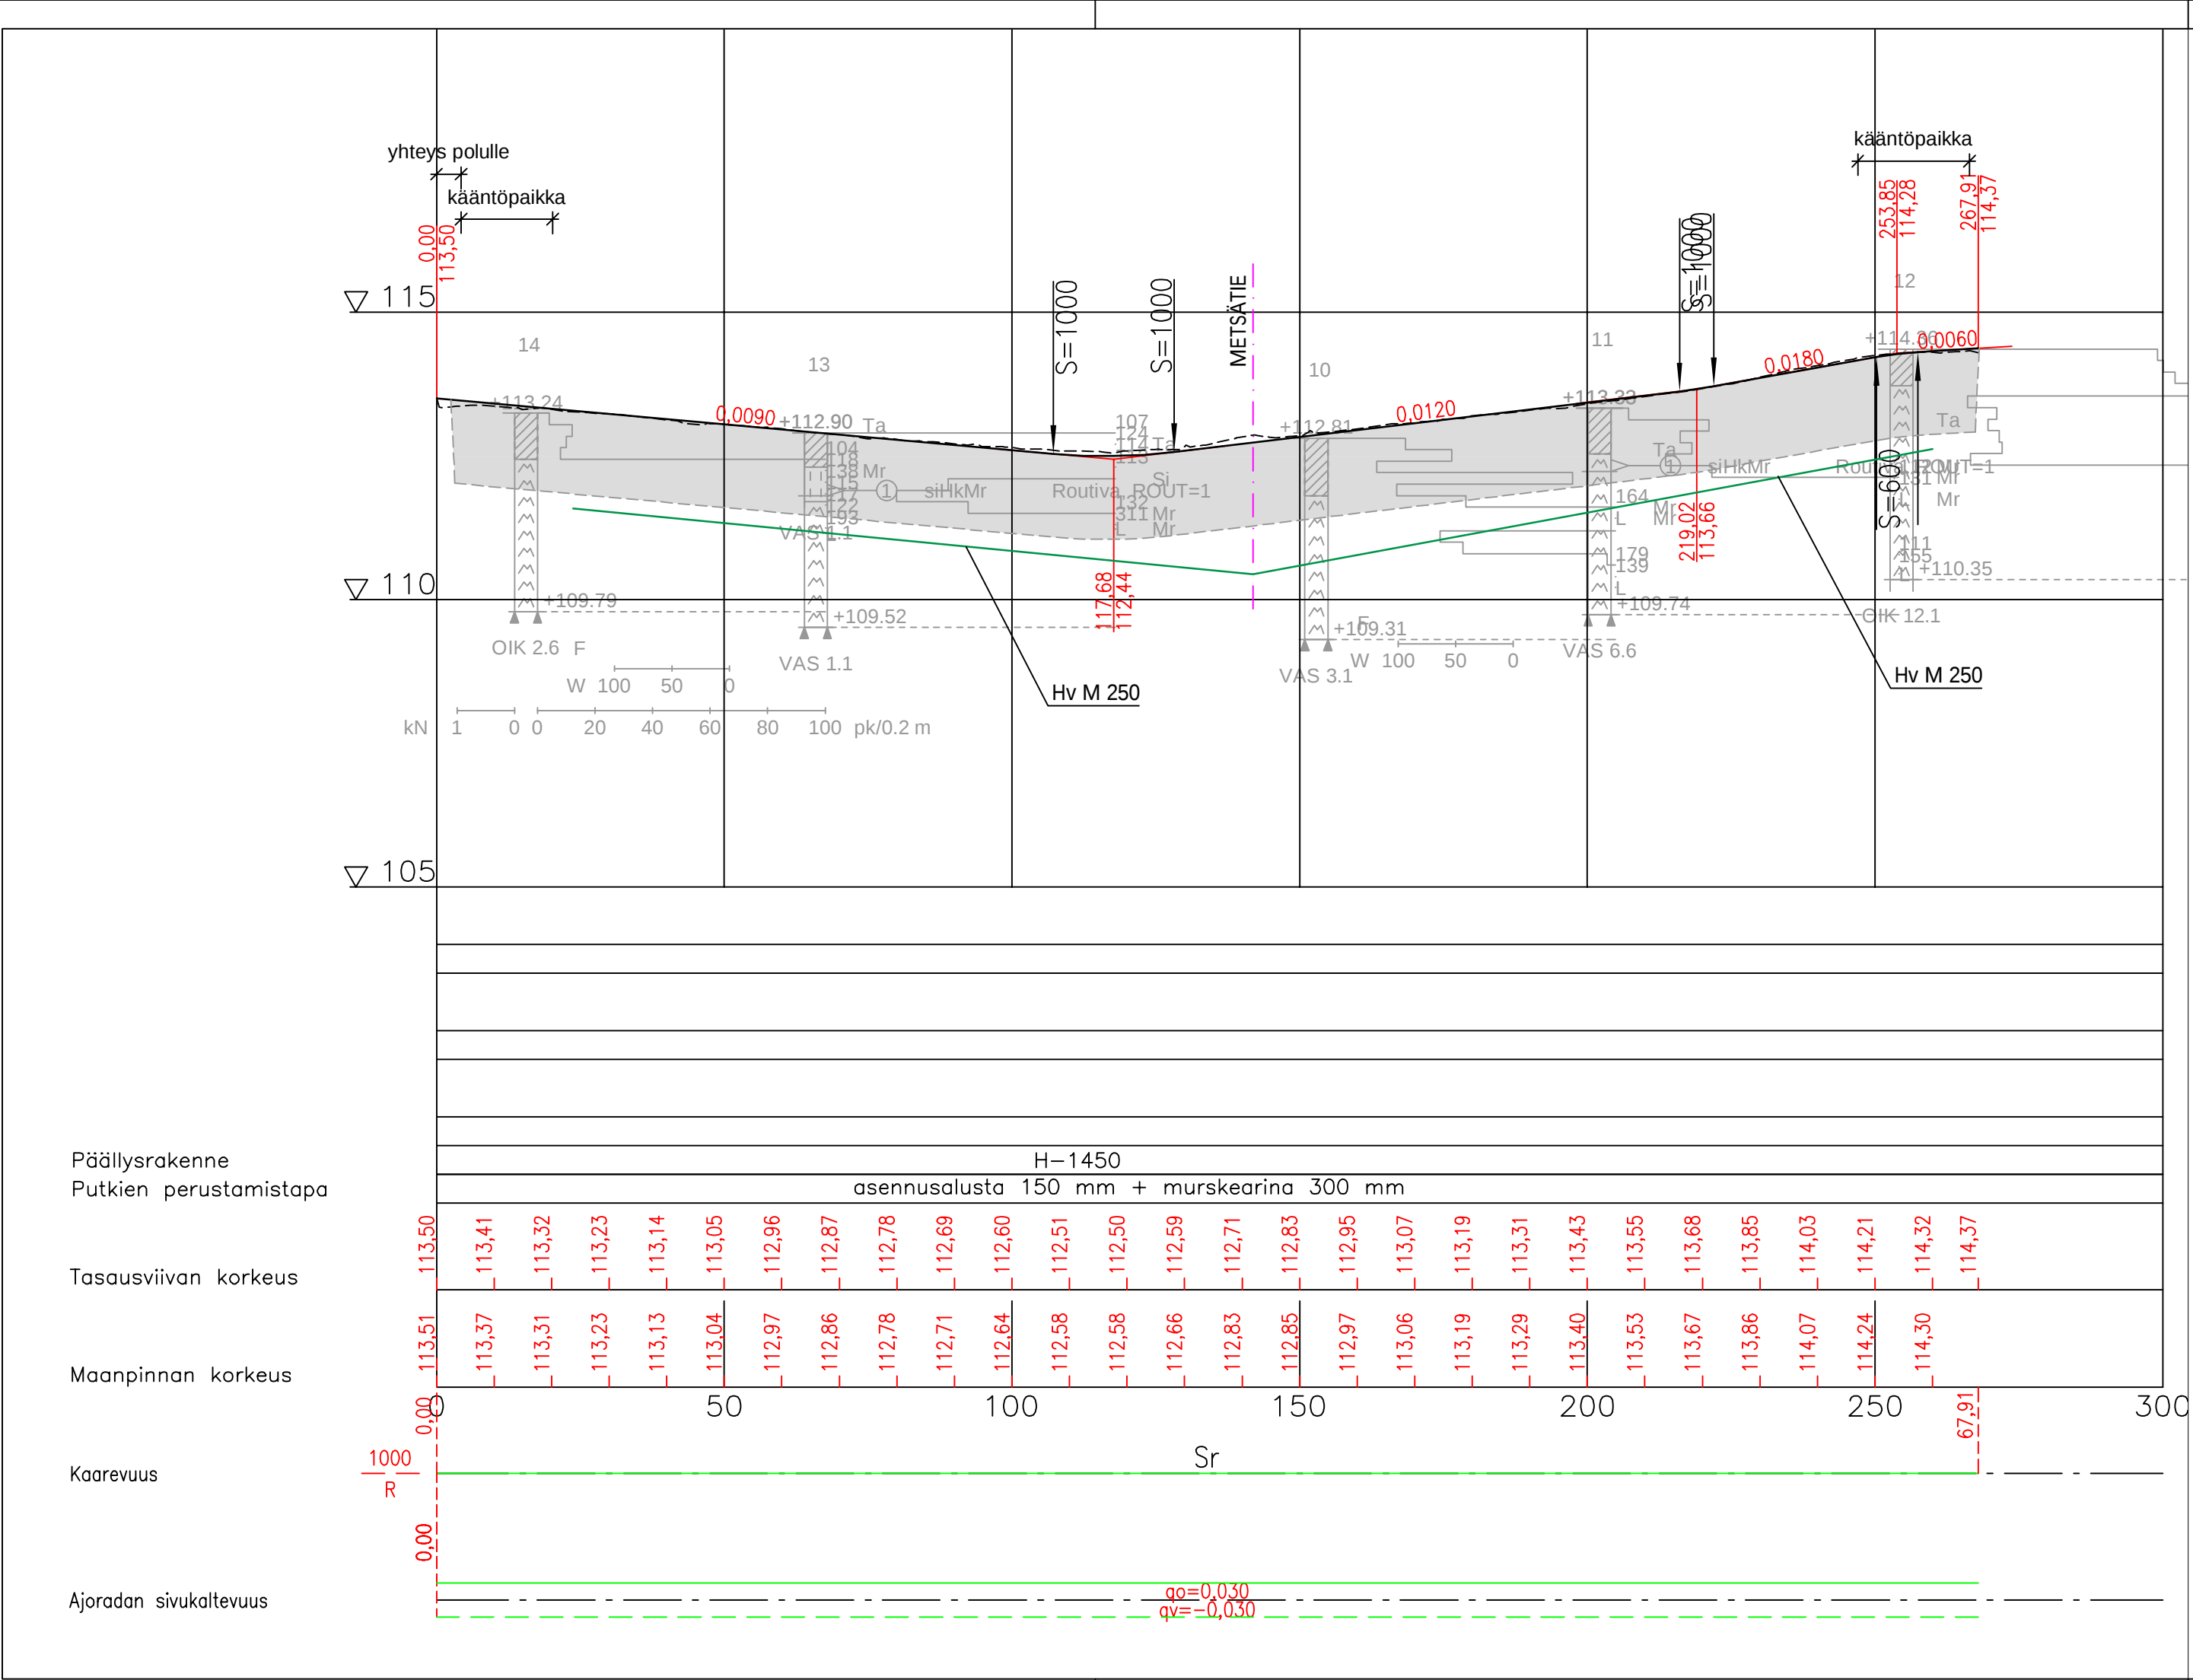

		KAUPUNKIRAKENNEPALVELUT YHDYSKUNTATEKNIikka			
40. ENO AHOTIE Katusuunnitelma Pituusleikkaus, tyyppipoikkileikkaus		Päiväys 31.12.2025		Mittakaavat 1:1000/1:100, 1:100	
		Suunnittelija		Kadunpitoapäätös	
		Hyväksyjät		Päätökset	
Koordinaattijärjestelmät: ETRS-GK30 ja N2000		Suunn.n:o	Piir.n:o	Osa n:o	Vuosi
 1510092225-133 Piirustusnumero		Ramboll Finland Oy Länsikatu 15 80110 JOENSUU puh. 020 755 611		Mikko Ruokolainen Hanna Ruusuvuori	