
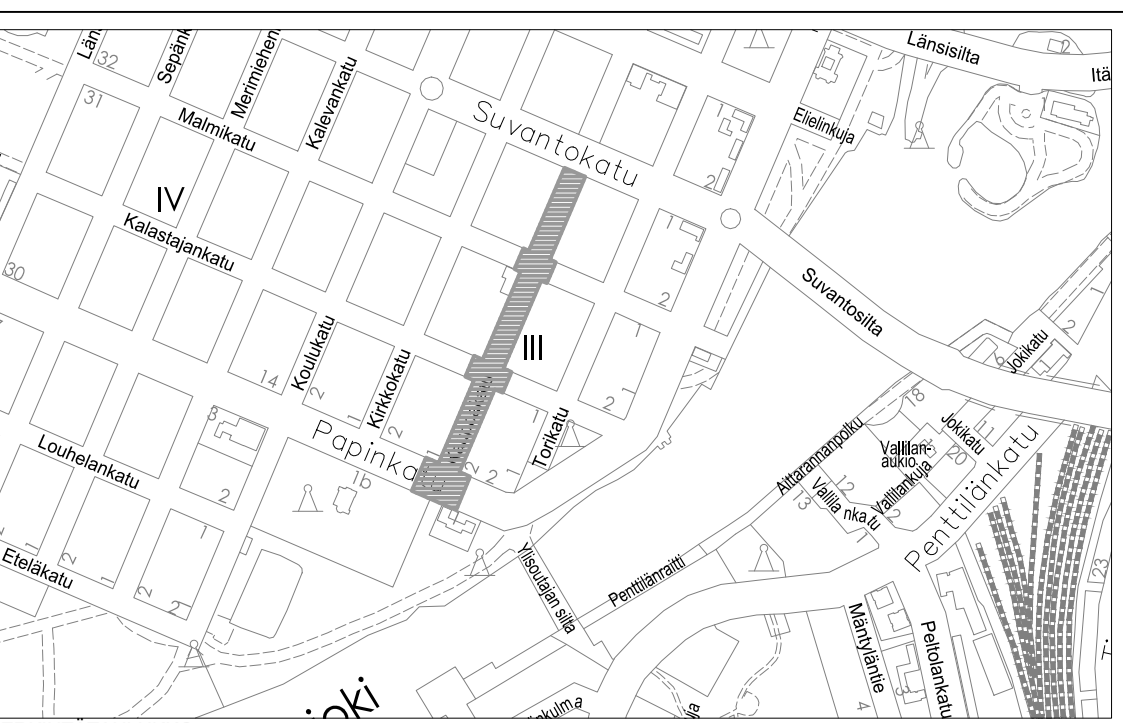


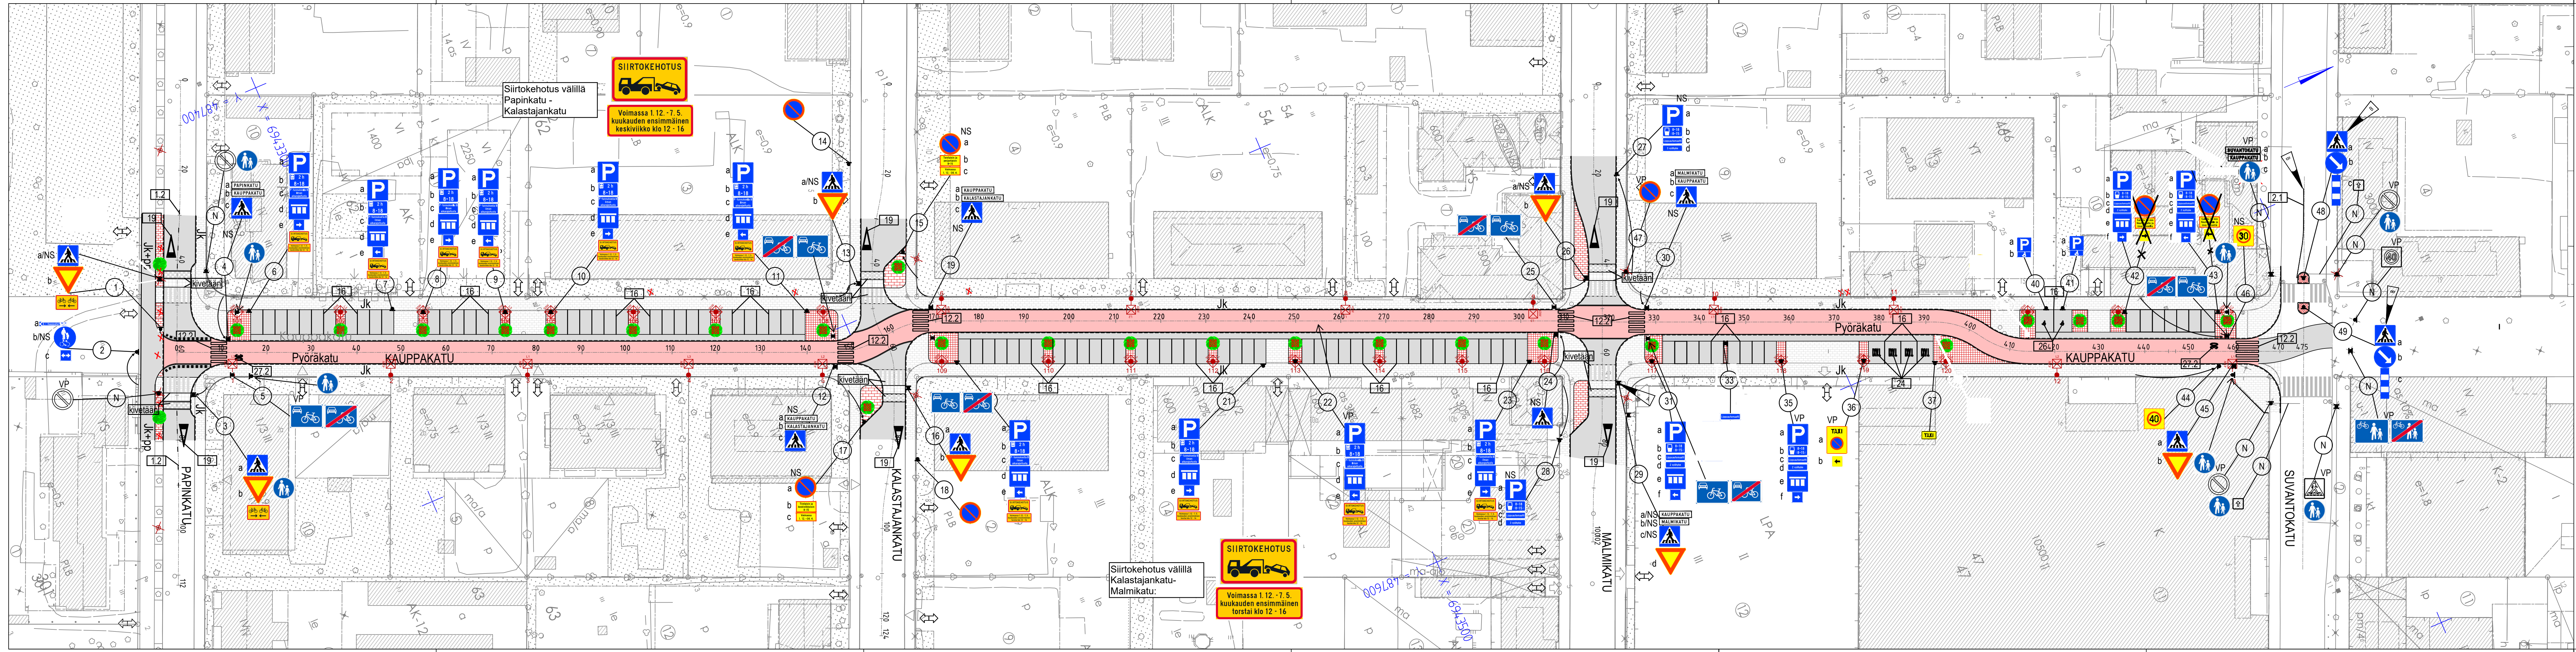

- E 6.10.2025 JT Muutettu Noutopojan pysäkki maksulliseksi pysäköintipaikaksi.
- D 26.8.2025 JT Lisätty kunnossapitopäivät Kauppakadulle välillä Papinkatu-Malmikatu.
- C 22.6.2020 JT Merkitty pyöräkatu.

B	24.06.2019	LPÖ	Päivitetty Suvantokadun liittymän nykyisiä merkkejä ja lisätty merkit 48 ja 49 ja lisätty Suvantokadulle sulkuviiva
A	22.05.2019	AEL	Siirretty suojajietä Kauppakadun ja Malmikadun liittymässä sekä siirretty liikennemerkkiä 29.
REV	PVM	TEKIJÄ	ERITTELY

JOENSUU

Ruutukaava-alue (III) kaupunginosa
KAUPPAKATU VÄLI
PAPINKATU - SUVANTOKATU PLV 0 - 475
PYÖRÄKADUN MERKITSEMINEN
Rakennussuunnitelma
Liikenteenohjaussuunnitelma

KAUPUNKIRAKENNEPALVELUT
YHDYSKUNTATEKNIikka

Päiväys
8.2.2019

Suunnittelija

Hyväksyjät

Mittakaavat
1:500
Kadunpito päätös

P3818kset

Koordinaattijärjestelmät: ETRS-GK30 ja N2000

K
Suunn.ala

KAL44383-70A
Piiir.no

19
vuosi

M

SITOWISE

Sitowise Oy
Vesikatu 7
70200 Kuopio
PL4000, 70601 Kuopio

Projektipäällikkö
S.Pailamo

Suunnittelija
L.Pöllänen

Työnumero
KAU44383