


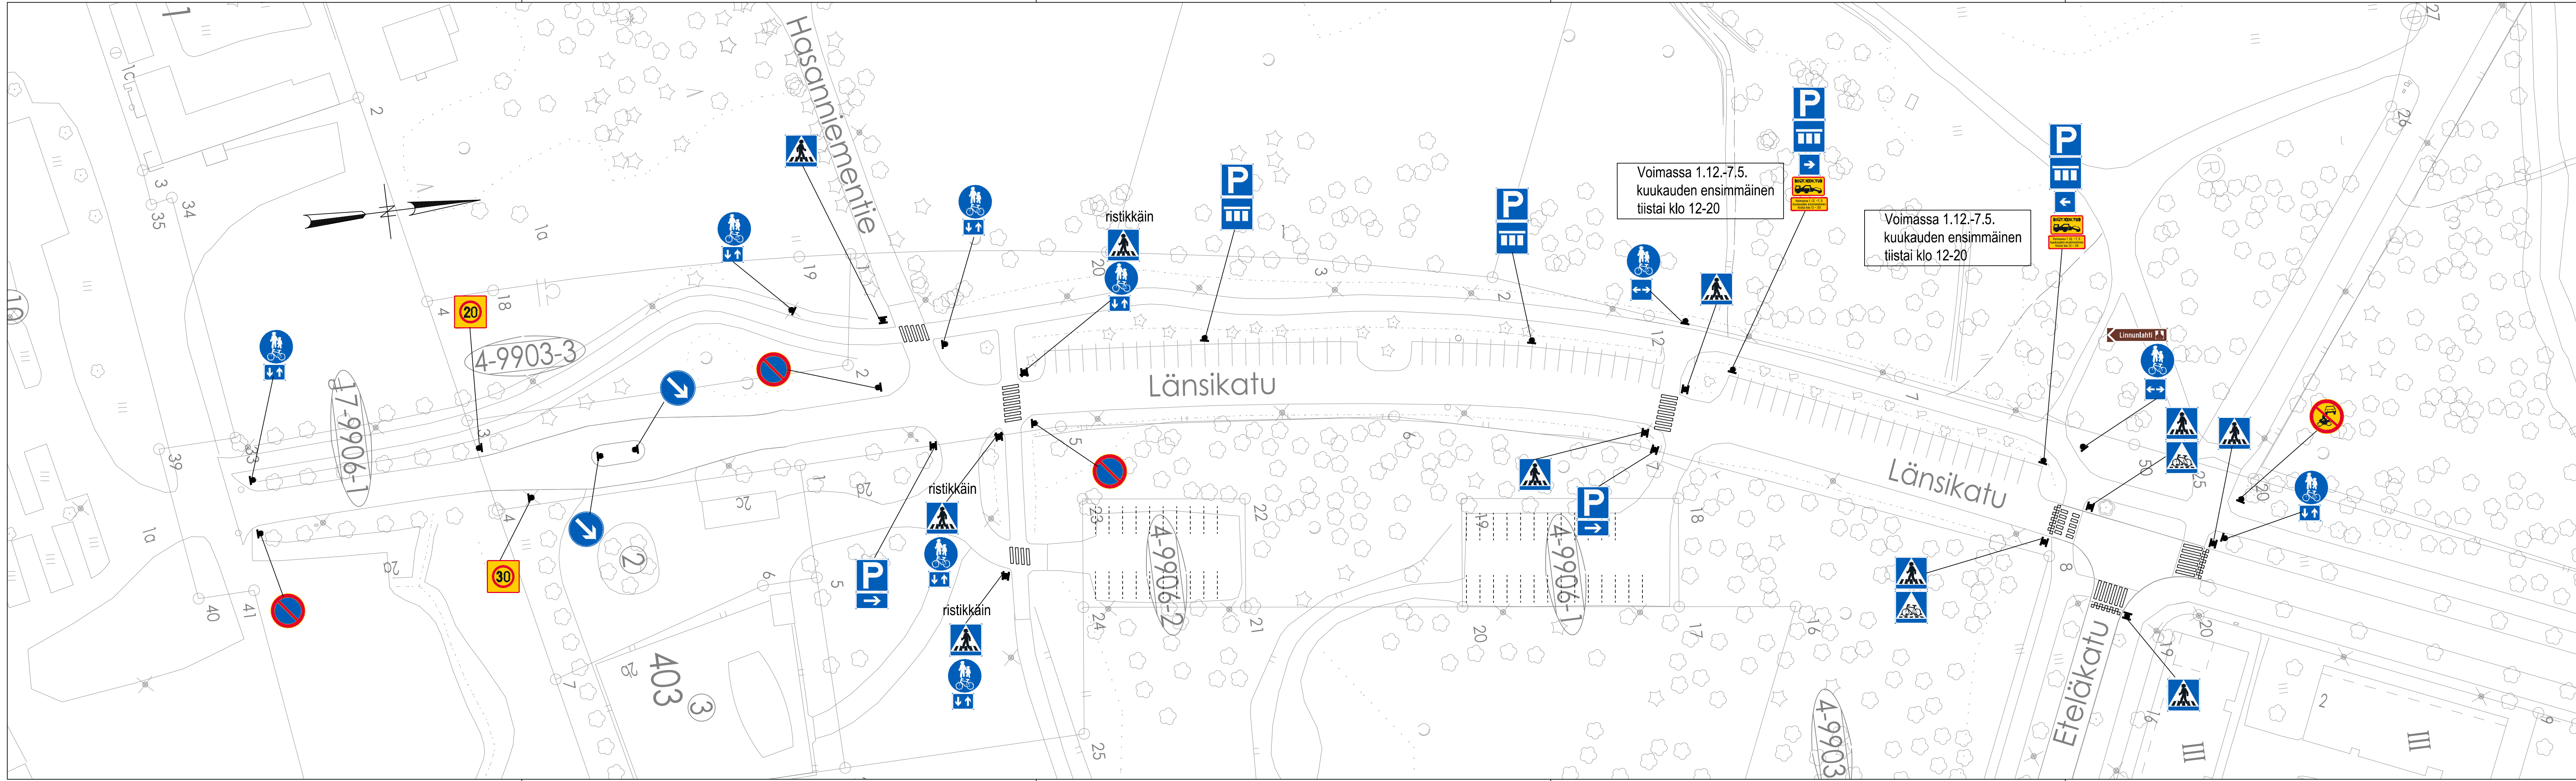

J•ENSUU		KAUPUNKIRAKENNEPALVELUT YHDYSKUNTATEKNIikka			
1-4. Ruutukaava-alue		Päiväys 14.9.2026	Mittakaavat 1:500		
		Suunnittelija T.Tiira	Kadunpitoapäätös		
LÄNSIKATU välillä Hasanniemi - Eteläkatu		Hyväksyjät	Päätökset		
Liikenteenohjaussuunnitelma					
Koordinaattijärjestelmät: ETRS-GK30 ja N2000		LIM Suunnala	1485 Pir.no	01 Osa.no	26 Vuosi