



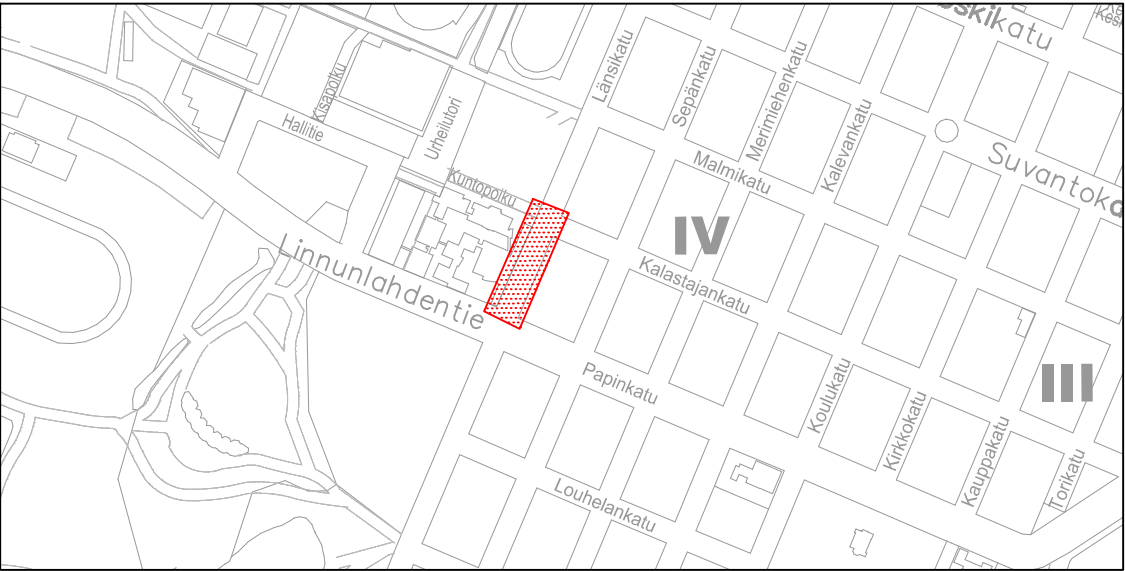

MUUTOSPÄIVÄYS			MUUTOS-	MUUT-	MUUTOS
Pv.	Kk.	V.	TUNNUS	TAJA	
15	09	26	B	TT	Lisätty pysäköintikielto kunnossapitopäivinä
01	04	16	A	TT	Lisätty inva-pysäköintipaikka

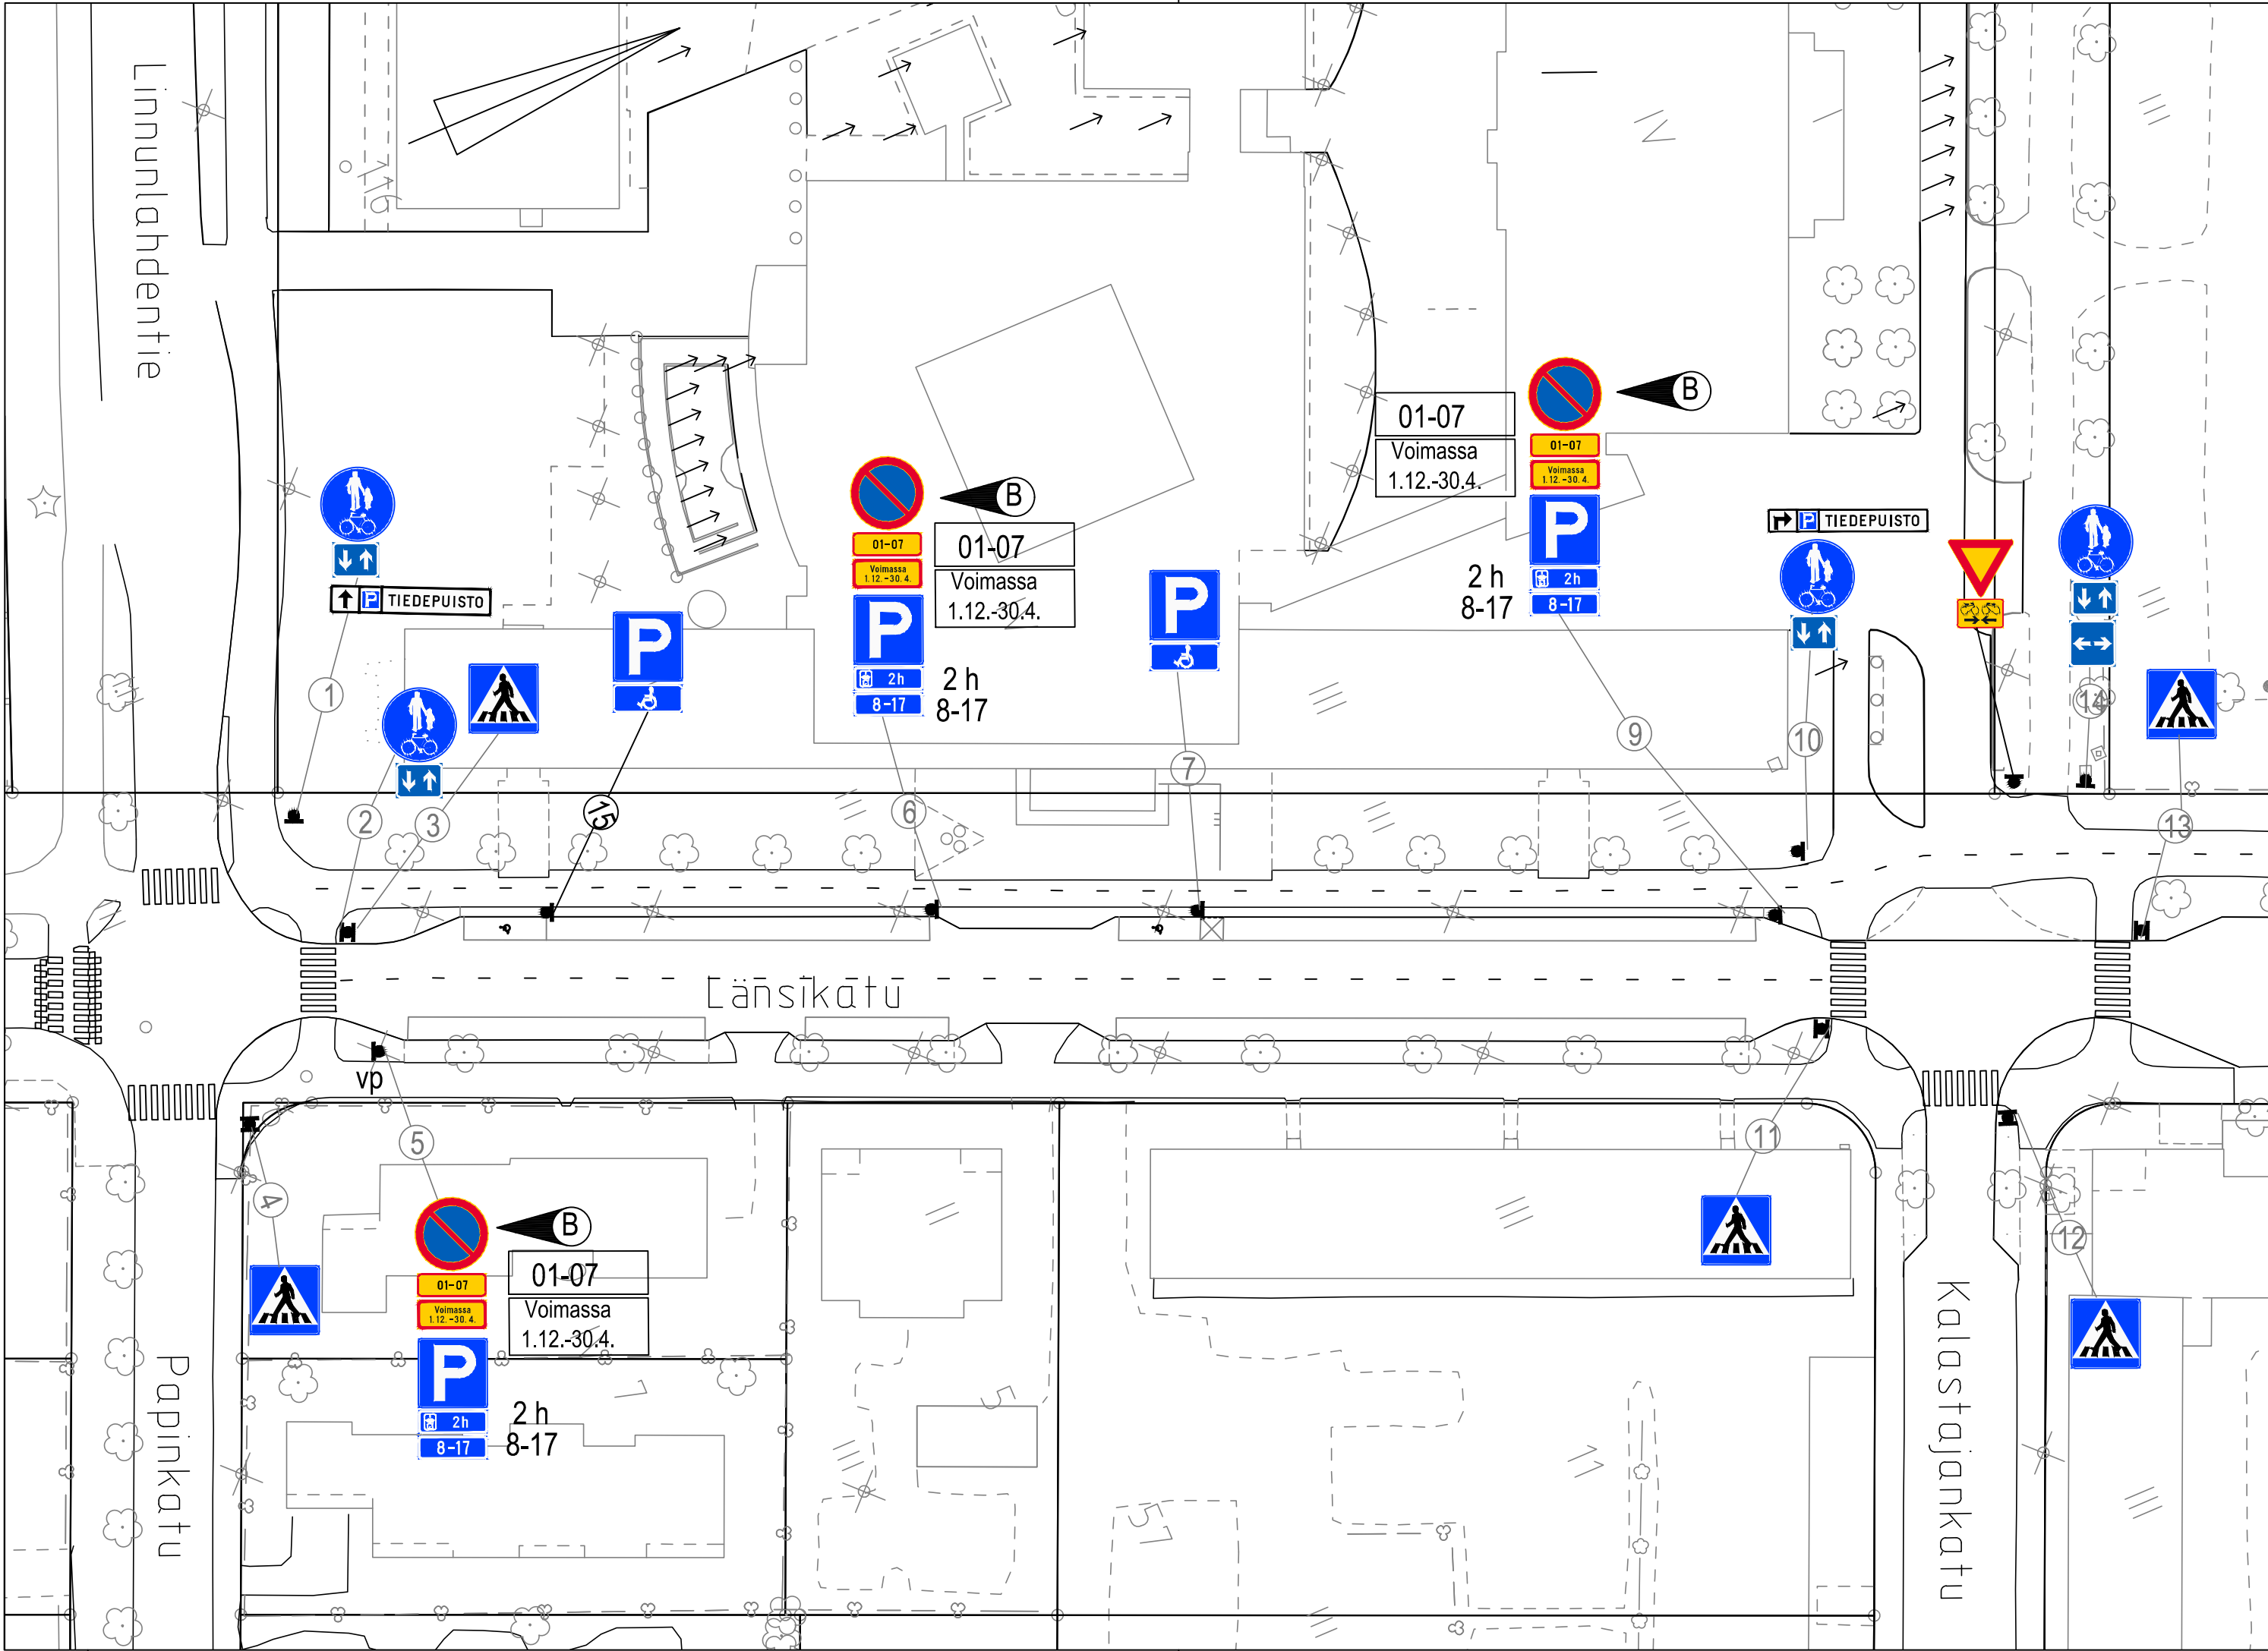

KAUPUNKIRAKENNEYKSIKKÖ
YHDYSKUNTATEKNIikka

1-4. Ruutukaava-alue

LÄNSIKATU
väli Papinkatu - Kalastajankatu

Liikenteenohjaussuunnitelma

Päiväys
1.4.2016

Suunnittelija
J.Tihmala

Hyväksyjät

Mittakaavat
1:500

Kadunpitopäätös

Päätökset

LIM

Suunnata

1924

Plir.n:o

01

Osa n:o

26

Vuosi

B

M

Koordinaattijärjestelmät: ETRS-GK30 ja N60