
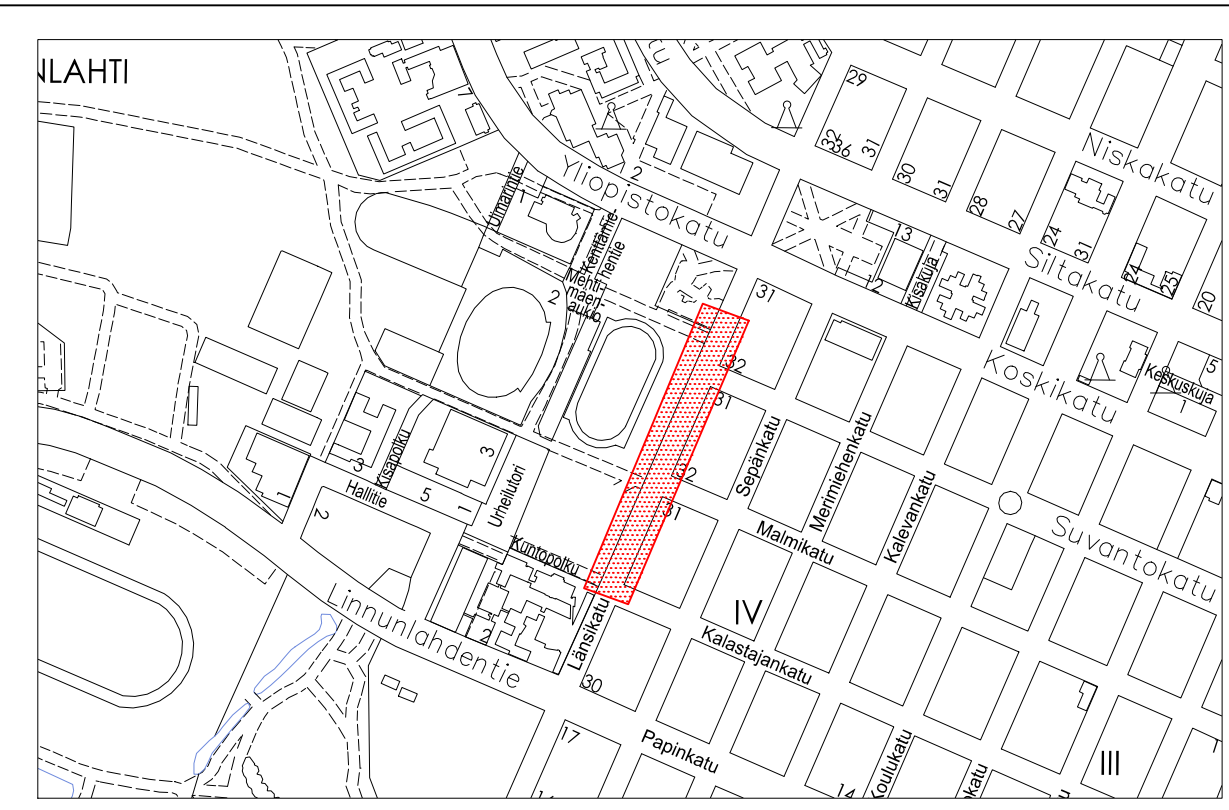


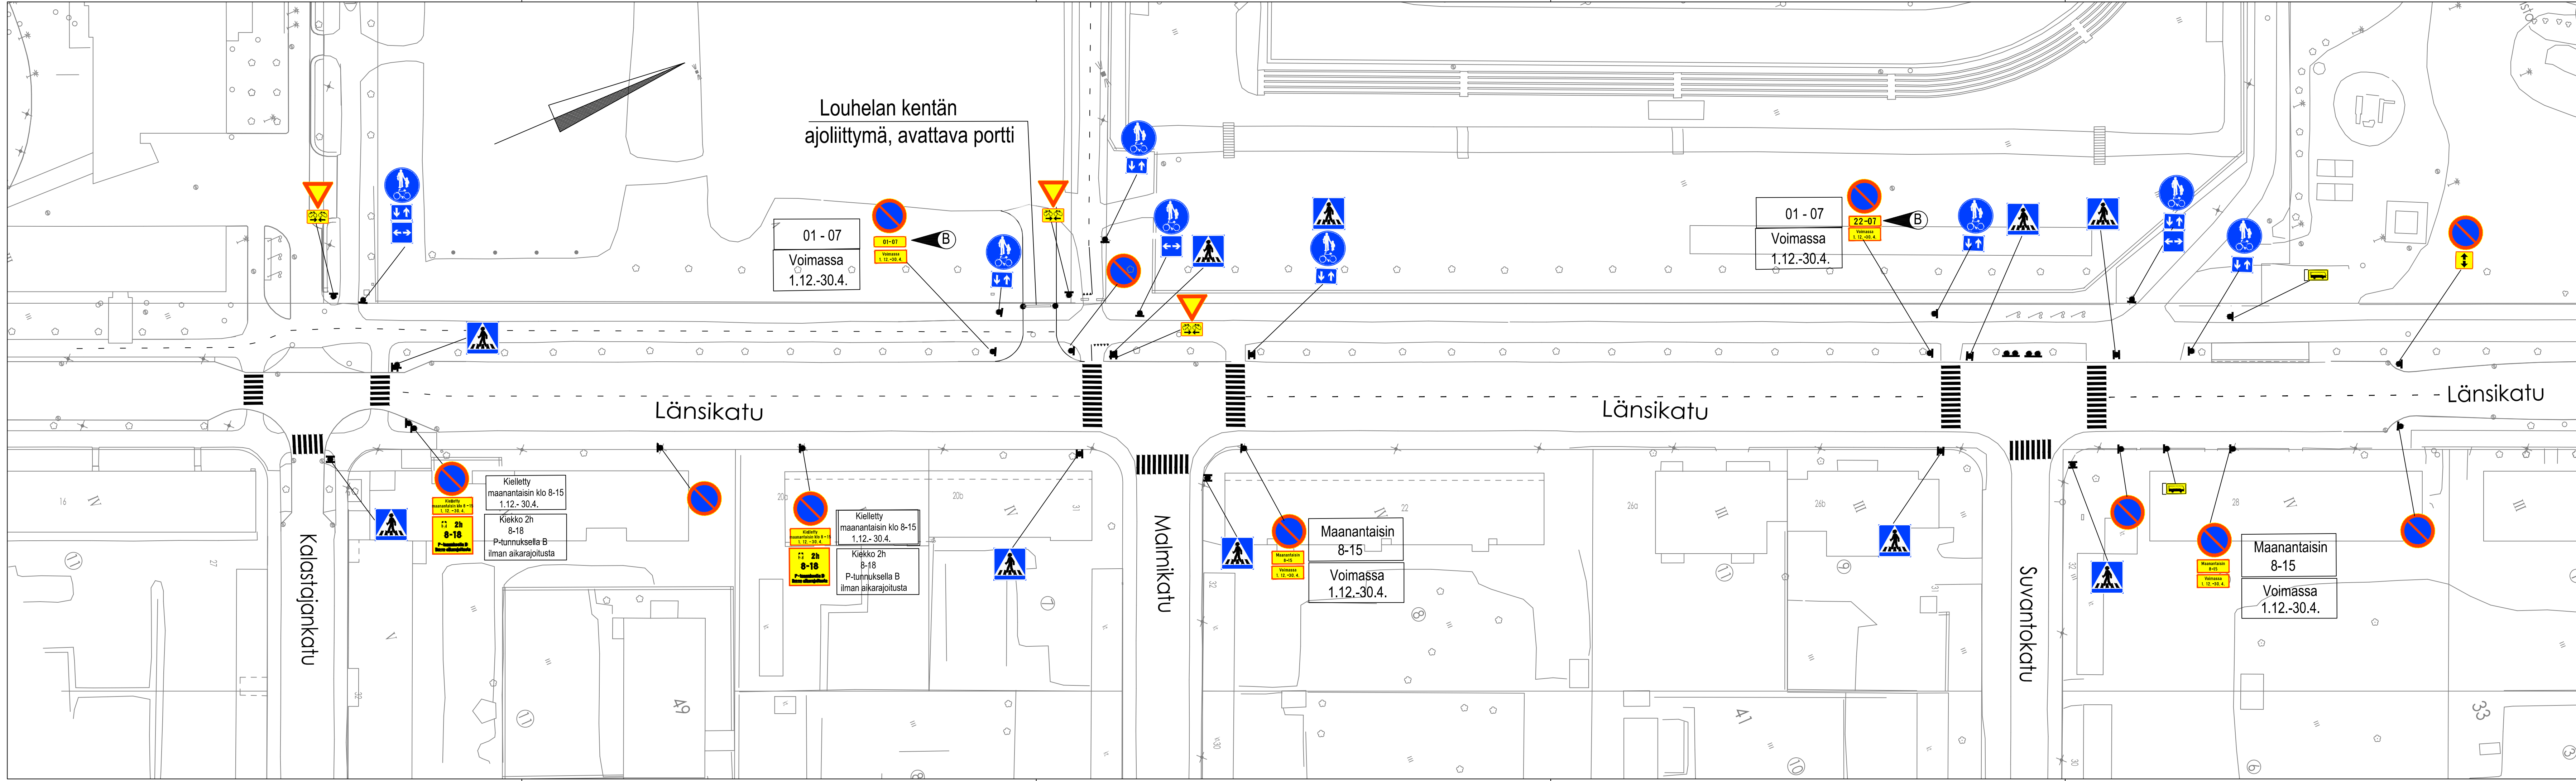

MUUTOSPÄIVÄYS			MUUTOS-		MUUTOS	
Pv.	Kk.	V.	TUNNUS	TAJA		
15	09	26	B	TT	Muutettu kunnossapitopäivän kellonaikaa	

JOENSUU			KAUPUNKIRAKENNEYKSIKKÖ YHDYSKUNTATEKNIikka		
1-4. Ruutukaava-alue <					