


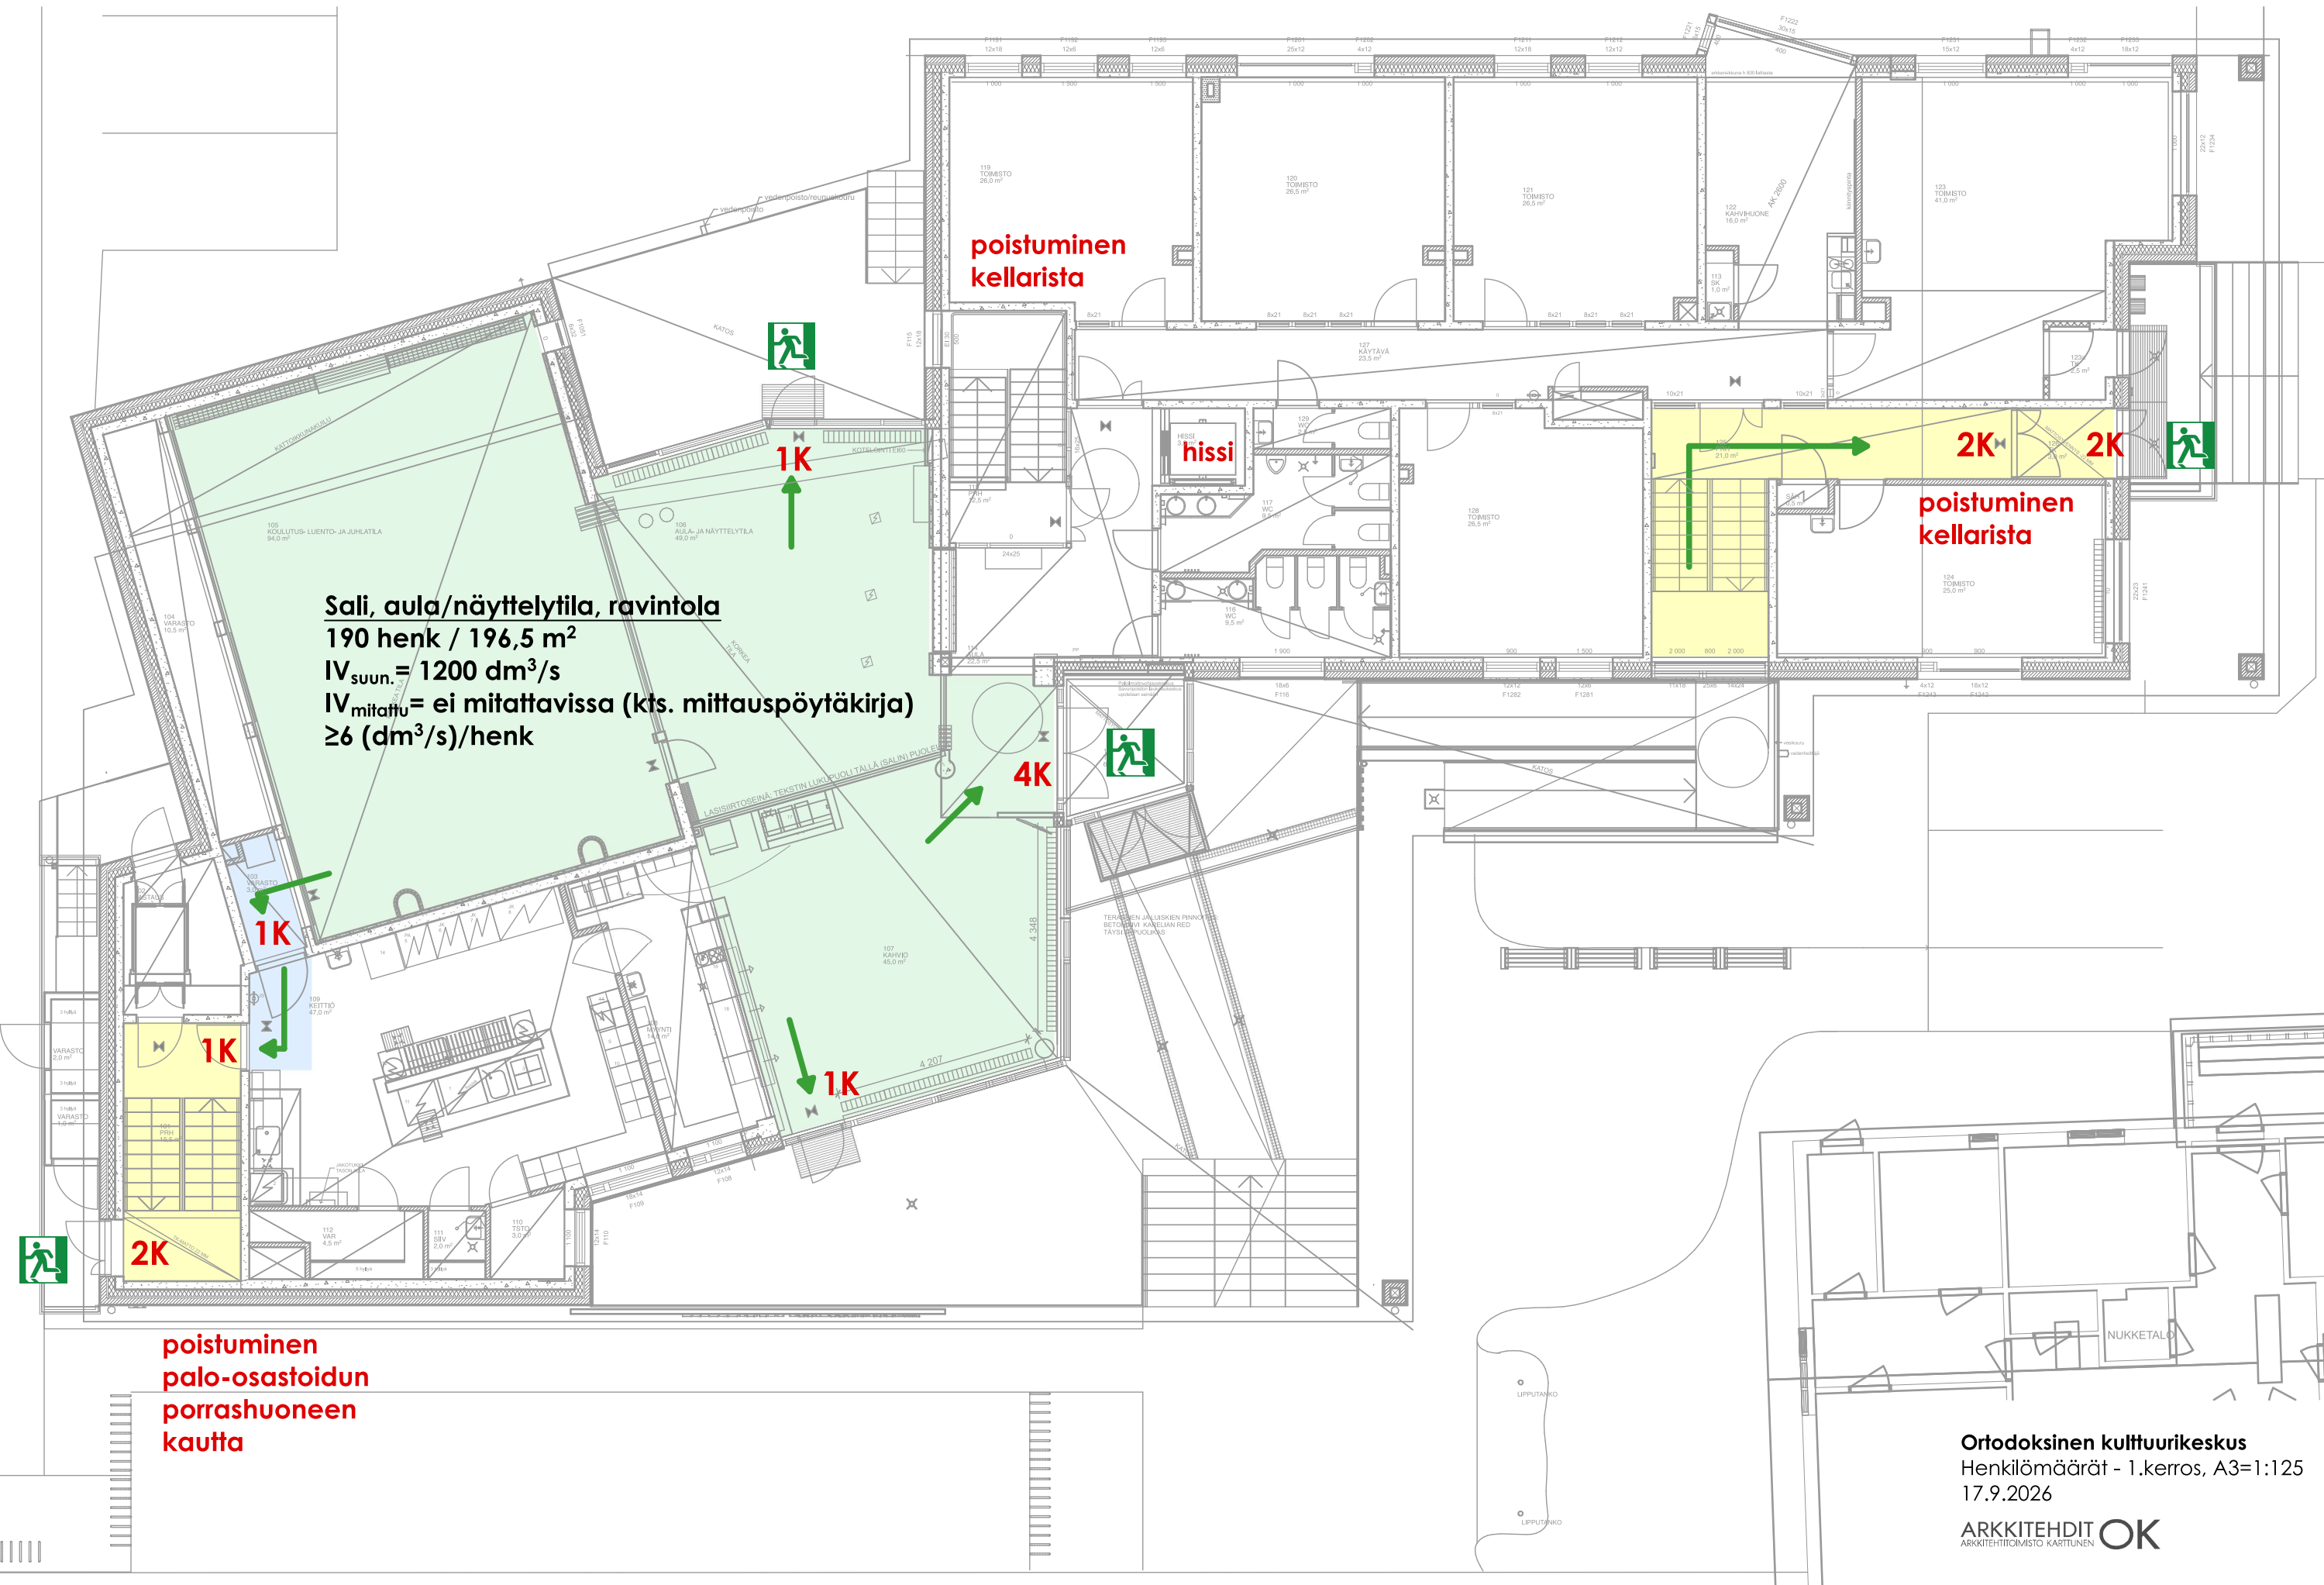

Sali, aula/näyttelytila, ravintola
190 henk / 196,5 m²
IV_{suun.} = 1200 dm³/s
IV_{mitattu} = ei mitattavissa (kts. mittauspöytäkirja)
≥ 6 (dm³/s)/henk

2K
2K
poistuminen kellarista

poistuminen palo-osastoidun porrashuoneen kautta

Ortodoksinen kulttuurikeskus
Henkilömäärät - 1.kerros, A3=1:125
17.9.2026

ARKKITEHDIT OK
ARKKITEHTITOIMISTO KÄRTTUNEN

