Tontti


A = 2500m²
RO = 120 kem² (lomarak. max. 75m² + sauna max. 25m² + muu tal.rak. yht. 120m²)
- tontti kuuluu Enon länsiosan rantaasayleiskaavaan

Rakennukset

		Ka	
Vanhat:	lomarak.:	43m²	, puretaan
	tal. rak. (TR2):	9m²	, puretaan
	tal. rak. (TR1):	22m²	, säilyvä
Uusi:	lomarak. (LR):	≤ 65m²	, 1-kerroksinen

Kerrosalaa käytetään 87m²

- tontilla on vanha vesikaivo, jasta pesuvesi otetaan uudelle rakennukselle, talousvesi tuodaan muualta
- käymäläratkaisuna poltttava/pakastava käymälä
- harmaa jätevesi ohjataan nykyisen sakokaivon kautta maahan (tarvittaessa järjestelmä uusitaan)
- kiinteistä on liitetty sähköverkkoon

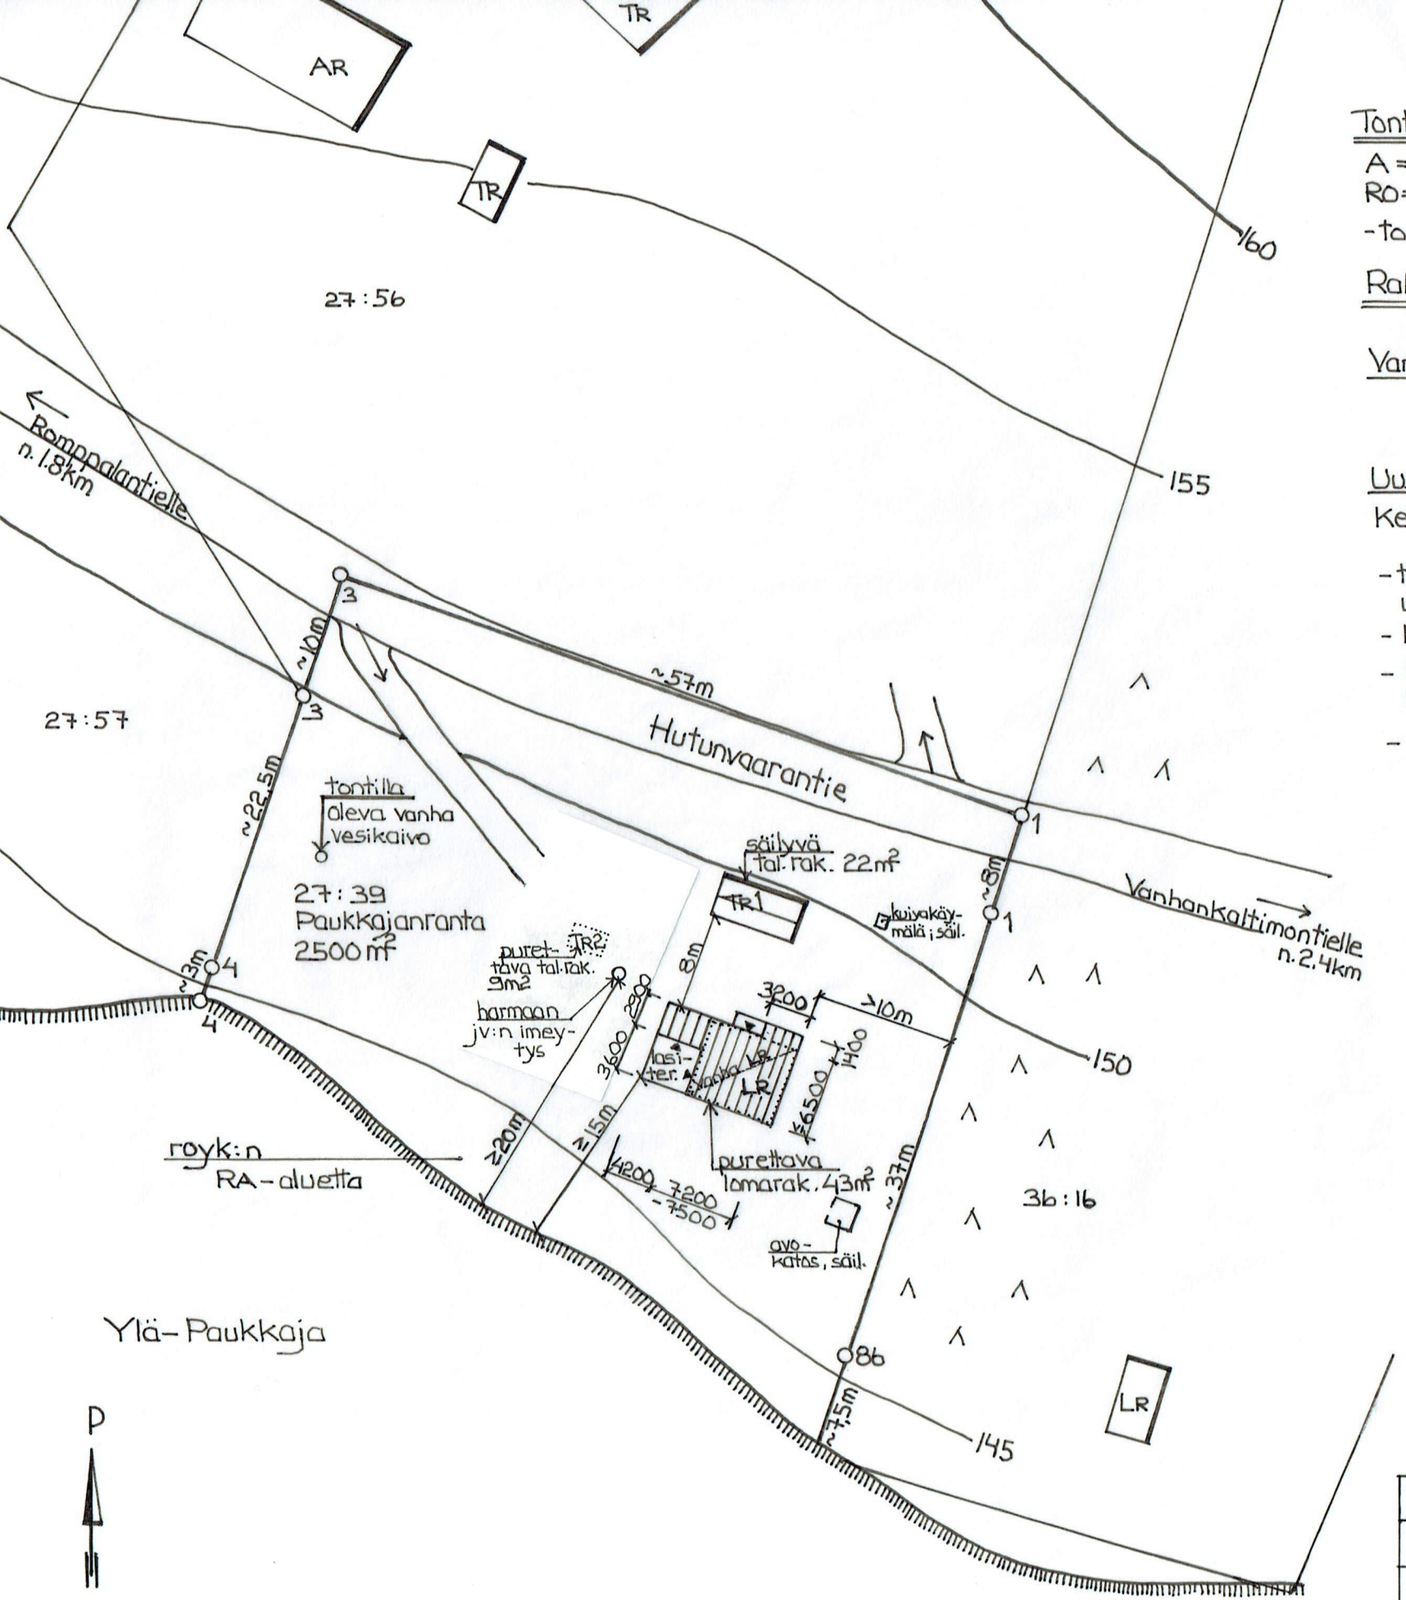

167-435-27-39 Paukkajanranta	
Uudisrakennus	Pääpiirustus 1
Lomarakennus [redacted] Hutunvaarantie 236 81260 Ahveninen	Asemapiirros 1:500
Lehmo 14.08.2026 Pauliina Jouskari Päivikki Jouskari, rkm p. 050572 8892	