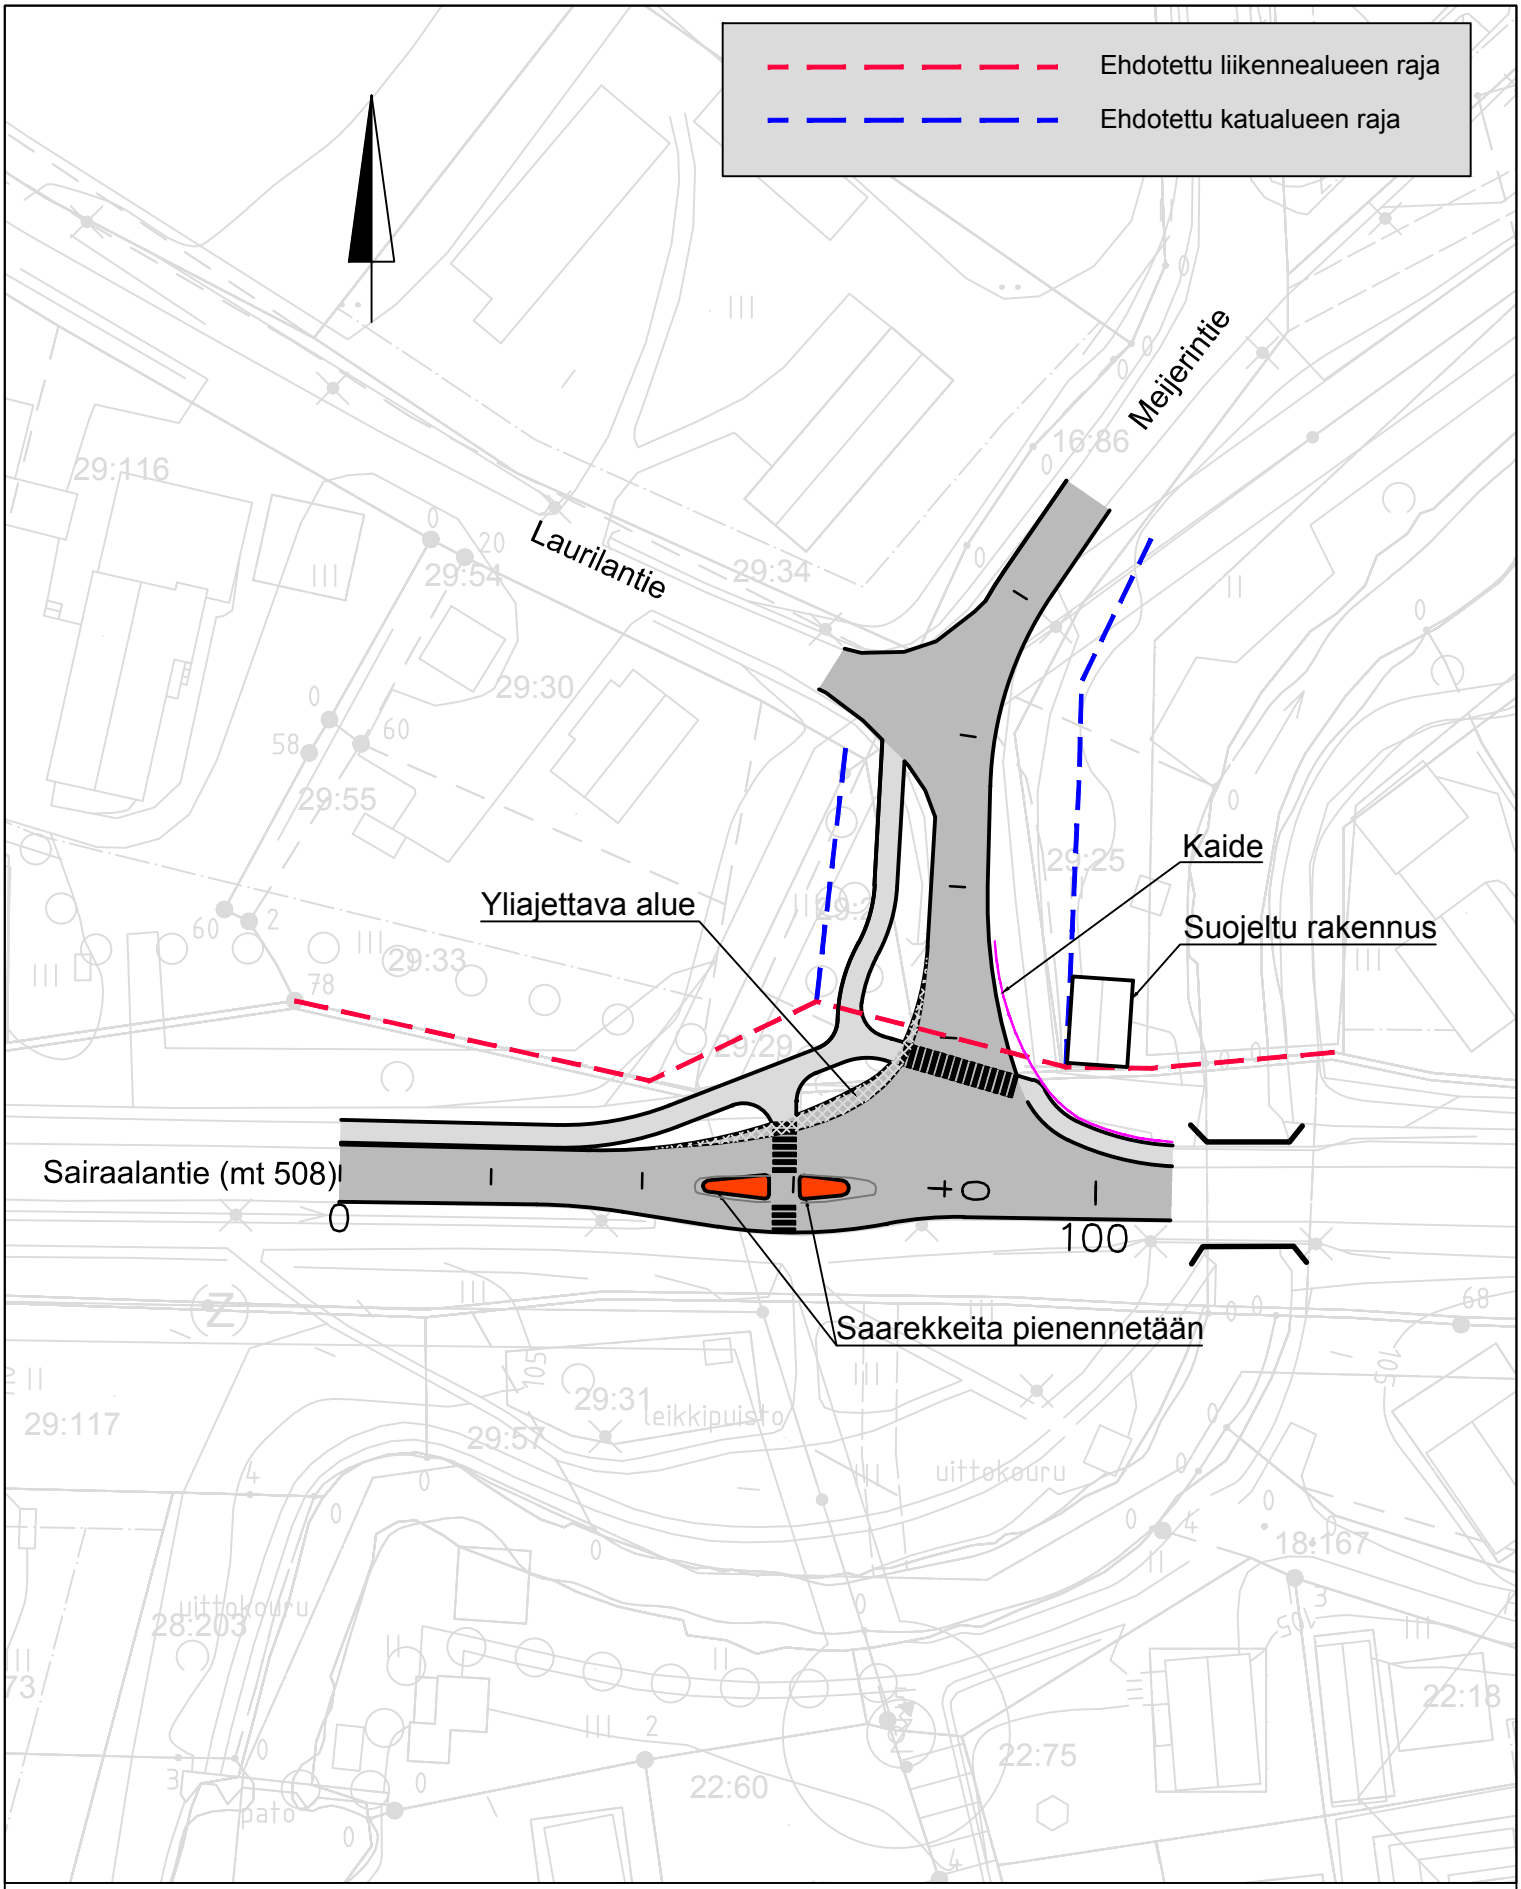

Sairaalantien (mt 508) ja Vepsänjoentien liittymän parantaminen, Juuka
Aluevaraussuunnitelma

SITOWISE	Suunnitelmakartta	
	17.12.2021	Mk 1:1000