




- Maa-aineksen ottosuunta
- Sekametsää
- Suo
- Vanhan sora-alueen penkka
- Korkeuskäyrä
- Vesi-alue
- Veden virtaussuunta

Liite 6.6


K.Osa Juuka	KORTTELI/TILA Vuokko	TONTTI/RNo 176-416-001	RAKENNUSLUVAN TUNNUS 1-0038
RAKENNUSLOMPPU Maa-ainesten ottaminen	PIIRUSTUSLAI PÄÄPIIRUSTUS	JUOKS.No 1	
RAKENNUSKOHTEEN NIMI JA OSOITE Tiukuvaaran sora-alue Seppo Halonen Tervavaarantie 555 83900 Juuka	PIIRUSTUKSEN SISÄLTÖ Asemapiirustus 2023 tilanne	MITTAKAAVAT 1:1000	
JM-suunnittelu Jari Mäkelä Laurilantie 18 83900 Juuka 0400-956787	SUUN.AL 1	TYÖ No 1	PIIR.No 1
	PÄIVÄYS 20.11.2023	YHT.HENK. Jari Mäkelä	

Leikkaus 1-1

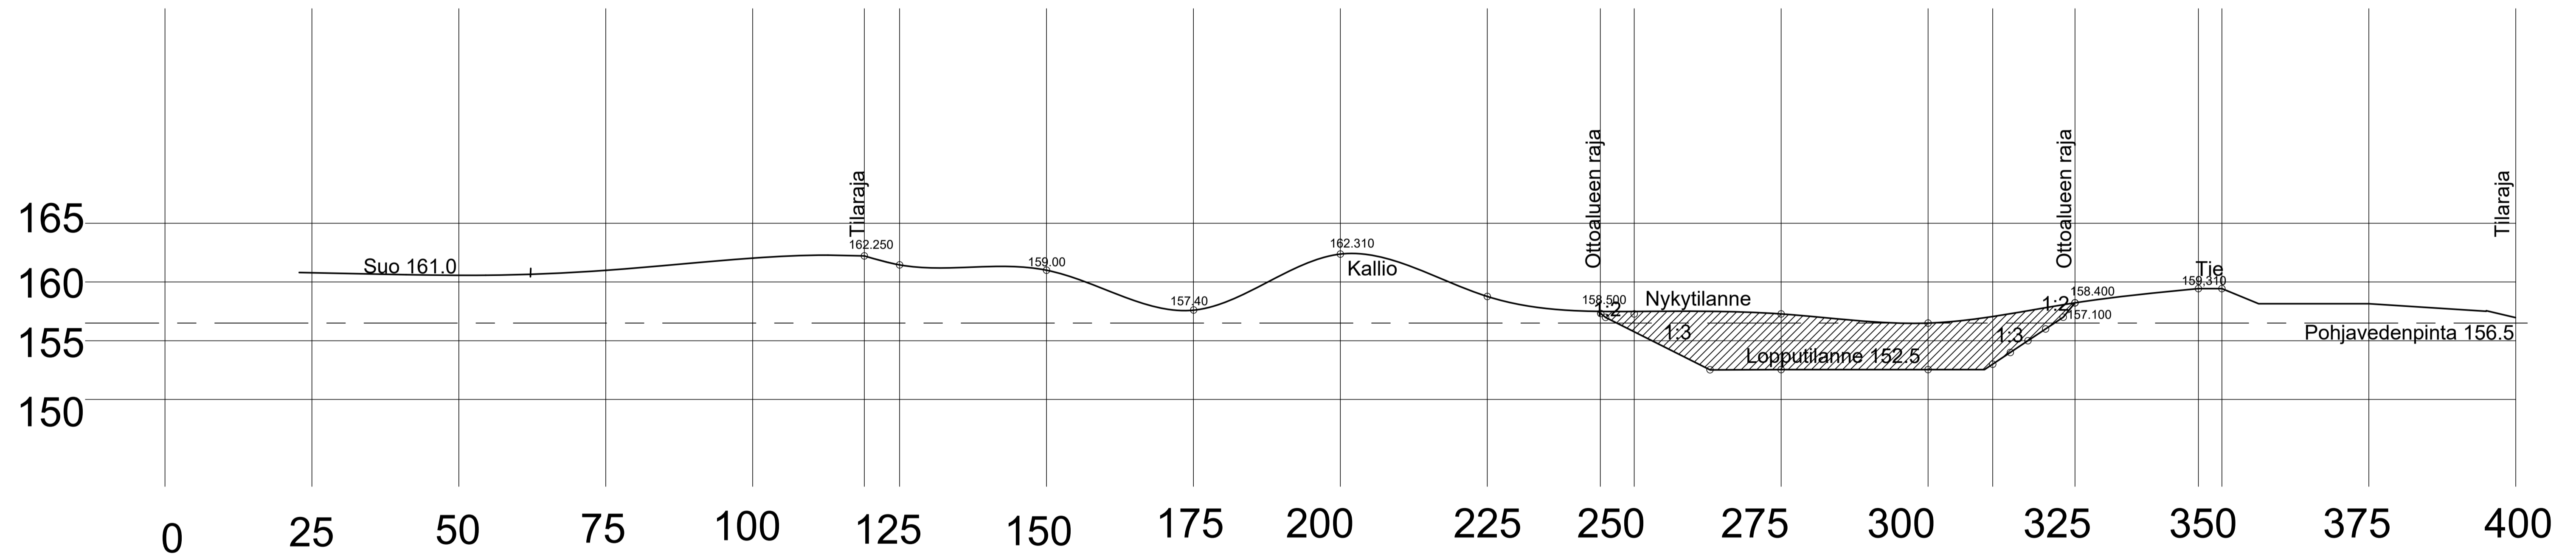

Liite 6.7

K.O.S.A. Juuka	KORTTELI/TILA Vuokko	TONTTI/RnO 176-416-001	RAKENNUSLUVAN TUNNUS 1-0036
RAKENNUSLOMA Maa-ainesten ottaminen	PIIRUSTUSLAI PÄÄPIIRUSTUS	JUOKS.No 1	
RAKENNUSKOHTEEN NIMI JA OSOITE Tiukuvaaran sora-alue Seppo Halonen Tervavaarantie 555 83900 Juuka	PIIRUSTUKSEN SISÄLTÖ Leikkaus 1-1	MITTAKAAVAT 1:1000	
JM-suunnittelu Jari Mäkkeli Laurilantie 18 83900 Juuka 0400-956787	SUUNNITTELU 1	TYÖ No 3	PIIR.No 3
	PÄIVÄYS 20.11.2023	YHT.HENK. Jari Mäkkeli	<i>Jari Mäkkeli</i>

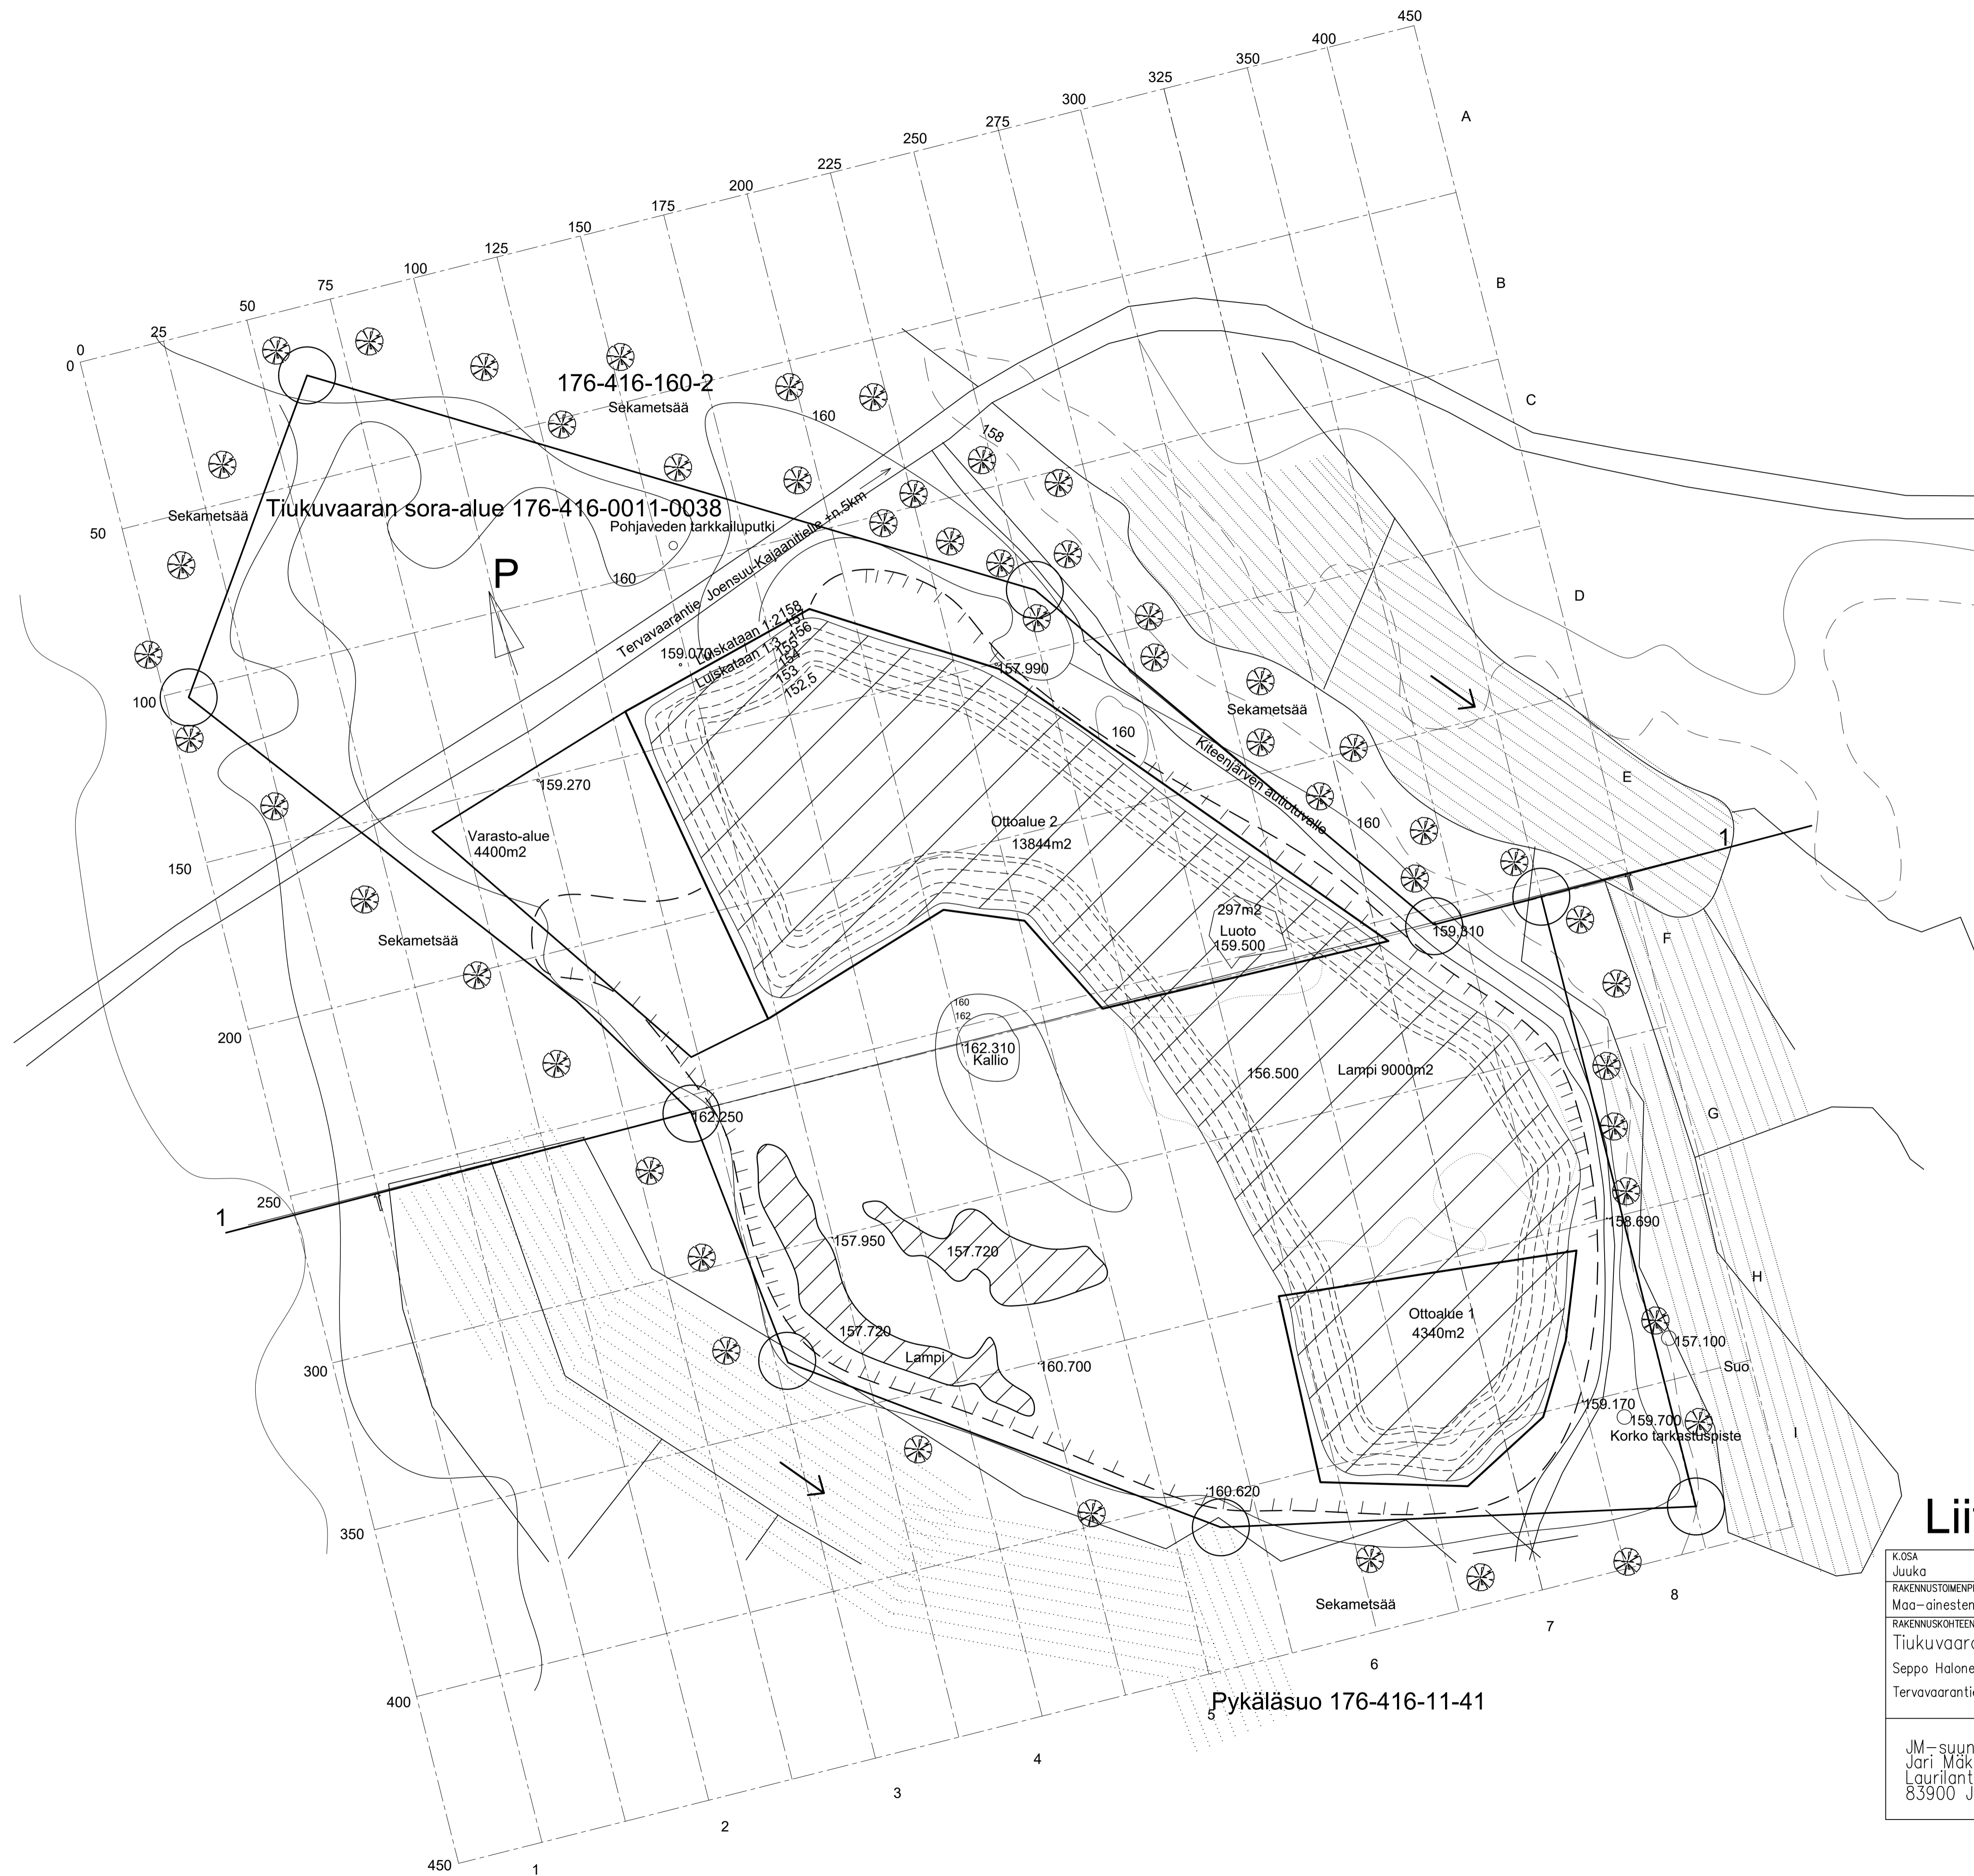

- Seko metsää
- Suo
- Vanhan sora-alueen penkka
- Korkeuskäyrä
- Korkeuskäyrä veden alapuolella
- Vesi-alue
- Uuden otto alueen raja
- Veden virtaussuunta

Liite 6.8

K.O.SA Juuka	KORTTELI/TILA Vuokko	TONTTI/Rno 176-416-0011	RAKENNUSLUVAN TUNNUS 11-0038
RAKENNUSLOMENPIDE Maa-ainesten ottaminen		PIIRUSTUSLAAJI PÄÄPIIRUSTUS	JUOKS.No 2
RAKENNUSKOHTIEN NIMI JA OSIOT Tiukuvaaran sora-alue Seppo Halonen Tervavaarantie 555 83900 Juuka		PIIRUSTUKSEN SISÄLTÖ Asemapiirustus uusi maa-aines lupa-alue	MITTAKAAVAT 1:1000
JM-suunnittelu Jari Mäkkeli Laurilantie 18 83900 Juuka 0400-956787	SUUN.ALAI	TYÖ No 1	PIIR.No 2
	PIIVÄYYS 20.11.2023	YHT.HENK. Jari Mäkkeli	