


JUUKA

Hirvolanjoki rn:o 5:4 (176-405-5-4)


OTTAMISALUEIDEN PINTA-ALAT ON A = 0,4 HA JA B= 3,8 HA

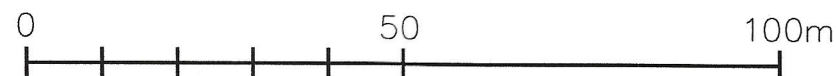

1:1000

Merkintöjen selitys:

- OTTAMISALUEEN RAJA
Ottamisalue on alue, jolla maa-ainesten otto-
minen ja ottamiseen liittyvät muut järjestelyt,
kuten pintamaiden ja sivukivien käsittely ja
jälkihoitotoimet, tapahtuvat.
- SUUNNITELTU KAIVUALUEENRAJA
Kaivalue on alue, jolla varsinainen maa-ainesten
ottaminen tapahtuu.
- SUUNNITELTU ALIN OTTAMISTASO
- SUUNNITELTU KAIVAMISENSUUNTA
- SUUNNITELTU TIEYHTEYS, OHJEELLINEN
- SUUNNITELTU VARASTOINTI- JA
KÄSITTELYALUE
- MÄNTYMETSÄ
- KUUSIMETSÄ
- HAVUTAIMIKKO
- SUO
- SOISTUVA

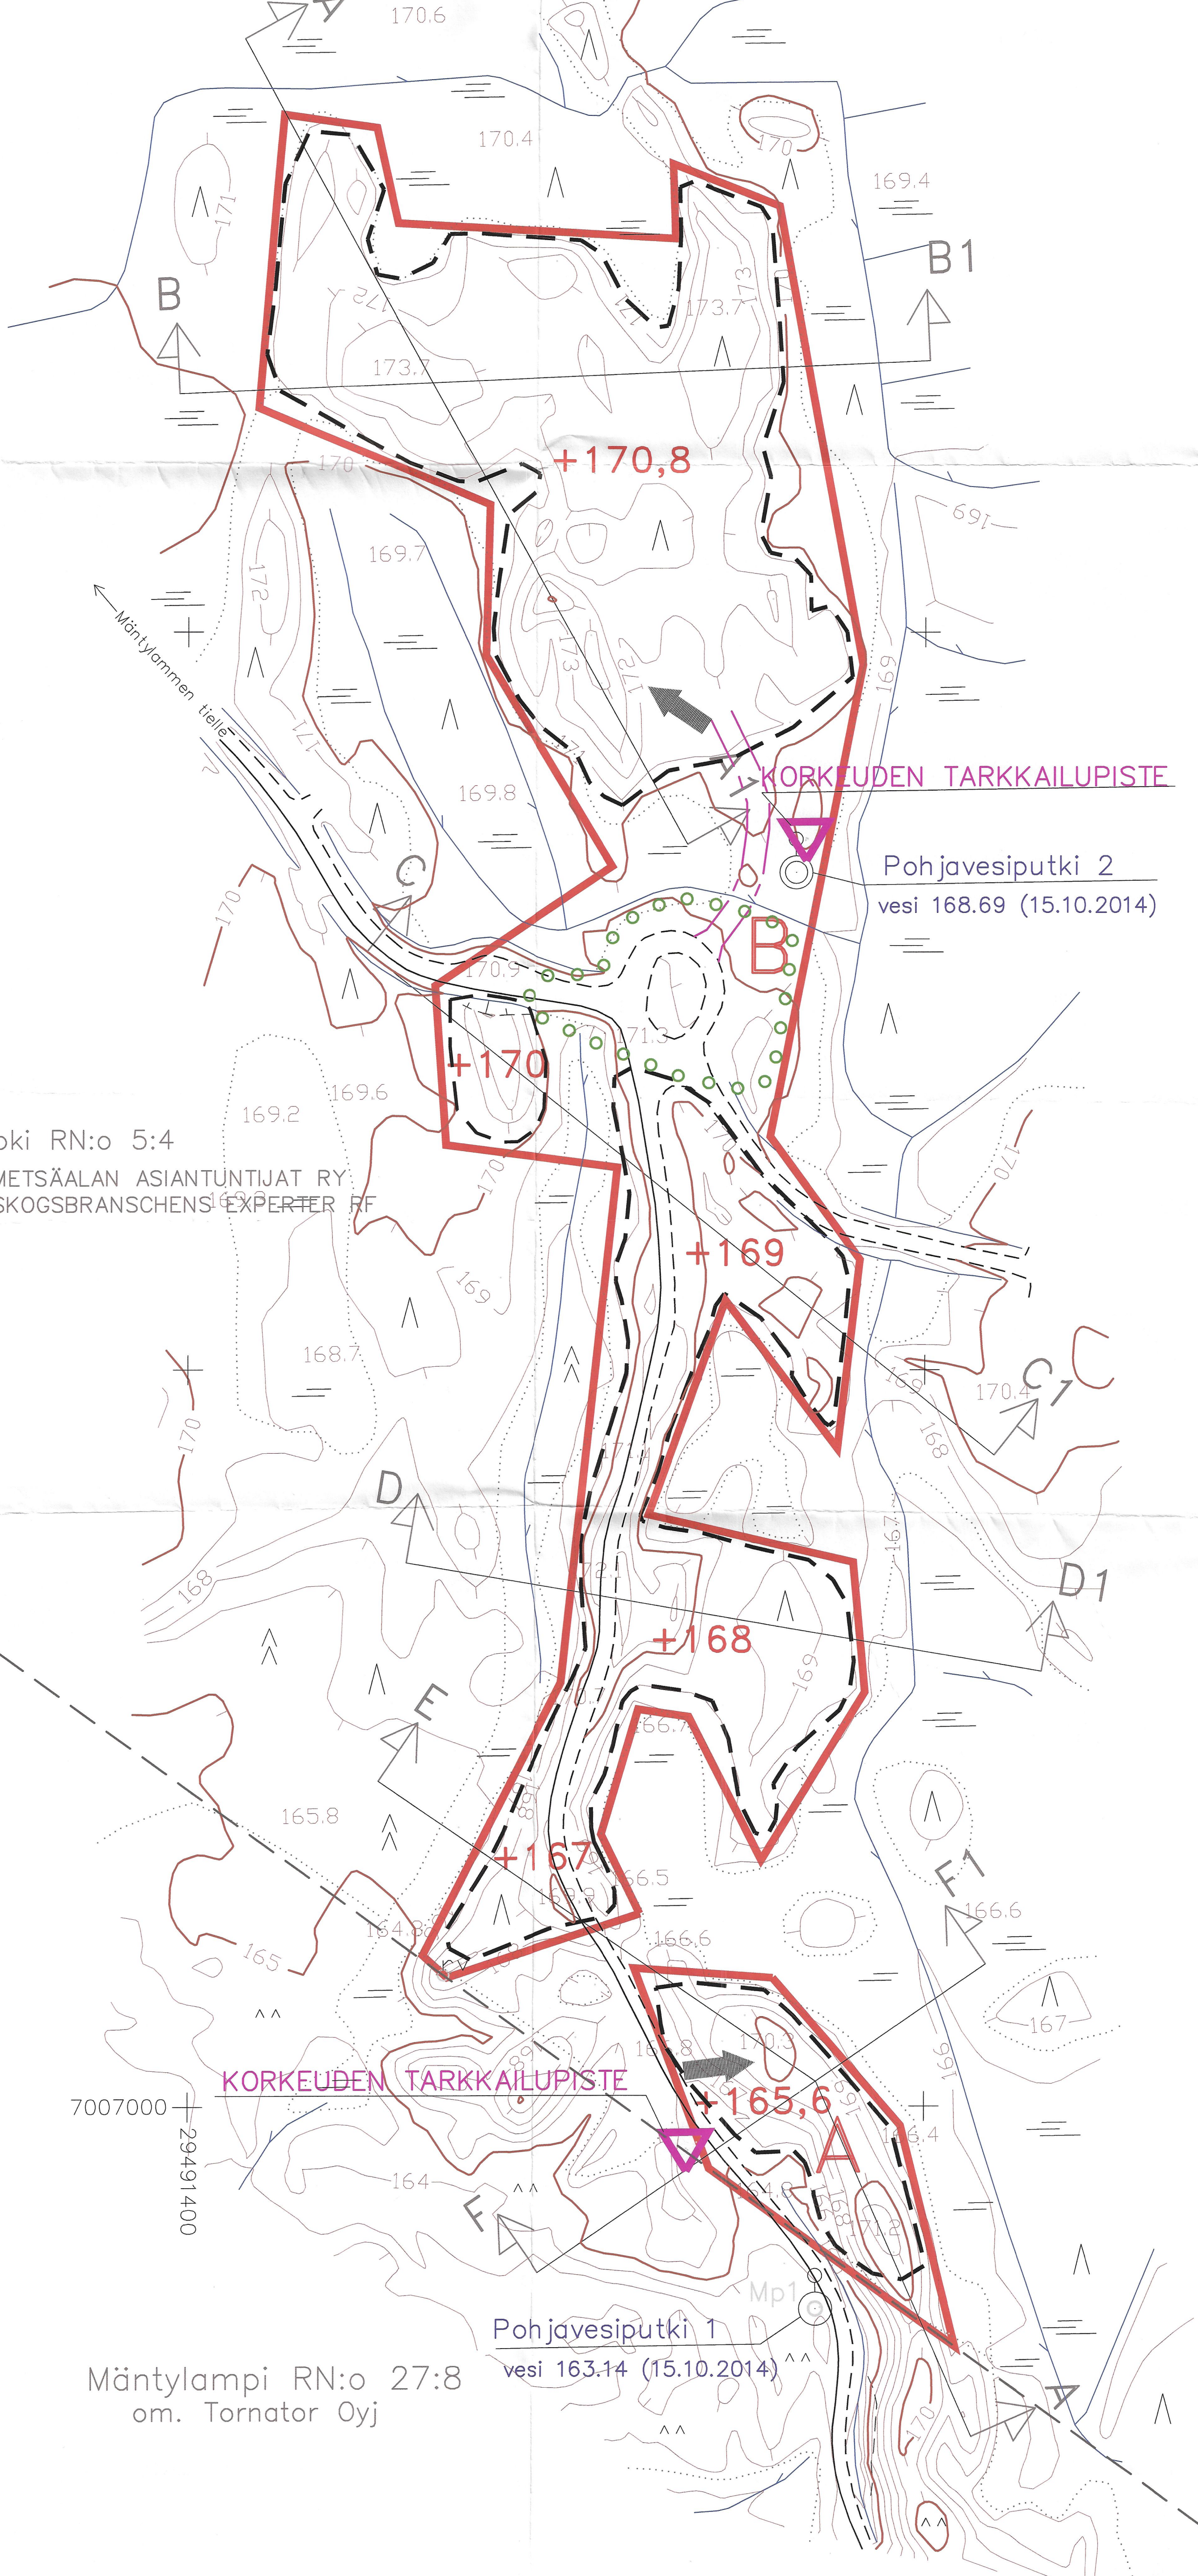

Hirvolanjoki RN:o 5:4
om.METO-METSÄALAN ASIAANTUNTIJAT RY
METO-SKOGSBRANSCHENS EXPERTER RF

Mäntylampi RN:o 27:8
om. Tornator Oyj

Kuuden Juuan kunnan ympäristölautakunta
Päätökseen 27.3.2015, 8 alku
Pöytäkirjanpitiäjä *[Signature]*

MITTAUKSEN LÄHTÖPISTEET:			
00M2050A			
Korkeus h= 167,98			
Koord. ETRS-GK29		Kork.järj. N60	
Mp1, pohjavesiputkenpää			
N 7006945.124		E 29491770.636 h= 169.29	

Tunn.			Lukum.		Muutos				Nimim.		Pvm.	
K.osa/Kylä			Kortteli/Tila			Tontti/Rek.nro			Viranomaisen arkistointimerkintöjä varten			
JUUKA			HIRVOLANJOKI 176-405-5-4									
Rakennustoimenpide						Piirustuslaji			Juoks.nro			
MAA-AINESTEN OTTO						Piirustuksen sisältö			Mittakaava			
Tilaaja sekä suunnittelukohteen nimi						NYKYTILANNE/			1:1000			
METO-METSÄALAN ASIAANTUNTIJAT RY						SUUNNITELMAKARTTA						
METO-SKOGSBRANSCHENS EXPERTER RF						Työn ja piirustuksen nro			Muutos			
Hirvolanjoki						6.						
JUUKA												
Suuntakartta Oy			Piirt. P.K									
Wahlforssinkatu 18			Suunn. S.K									
80100 Joensuu			Pvm. 3.11.2014									
p.013 228068, 0400 183982												
Björ.			Tark.									