
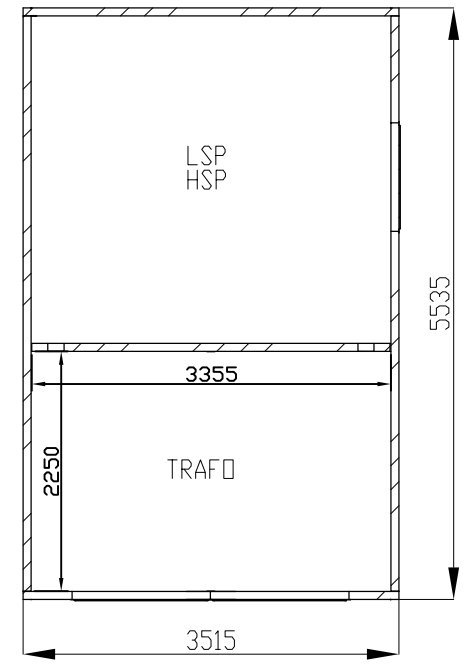
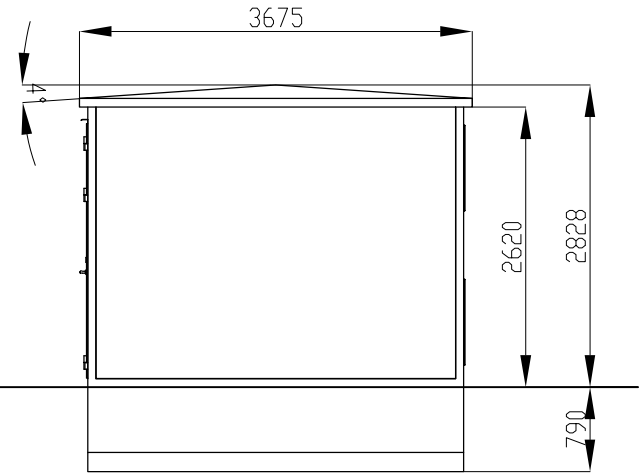
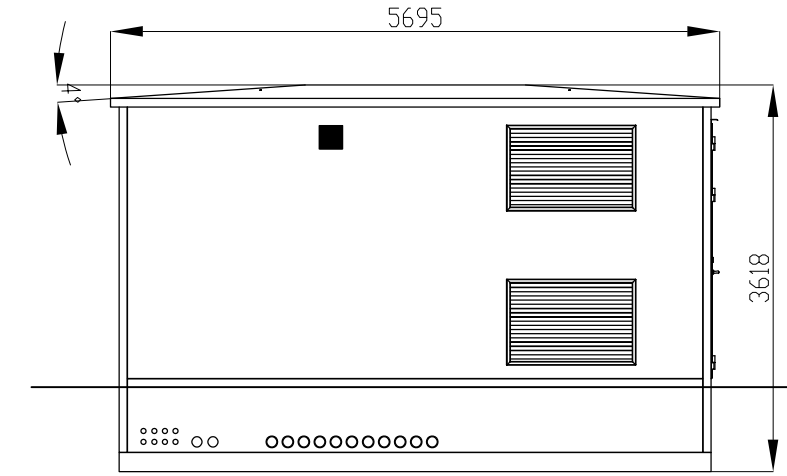
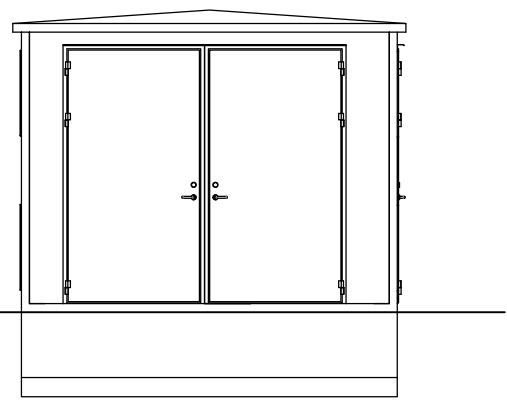


Denna ritning är KL Industri:s egendom. Allt
 obehörigt beaktande av ritningen beivras enligt lag.
 KL Industri AB

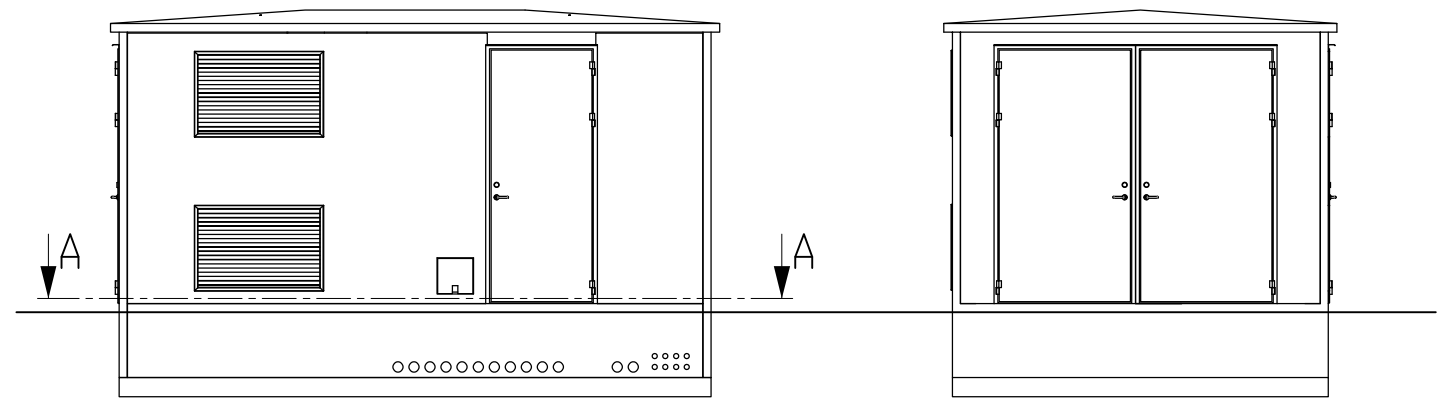

Konstr.	Ritad	Kop.	Kontr.	Stand.	Godk.	Skala	Datum	Ersätter
AM	AM					1:50		
 Byggnadsritning TSB2 Standardtak Befog							Artikel Nr.	Sida
							Ritn. Nr.	Rev.
								1/1
								1