


Pituusleikkaus

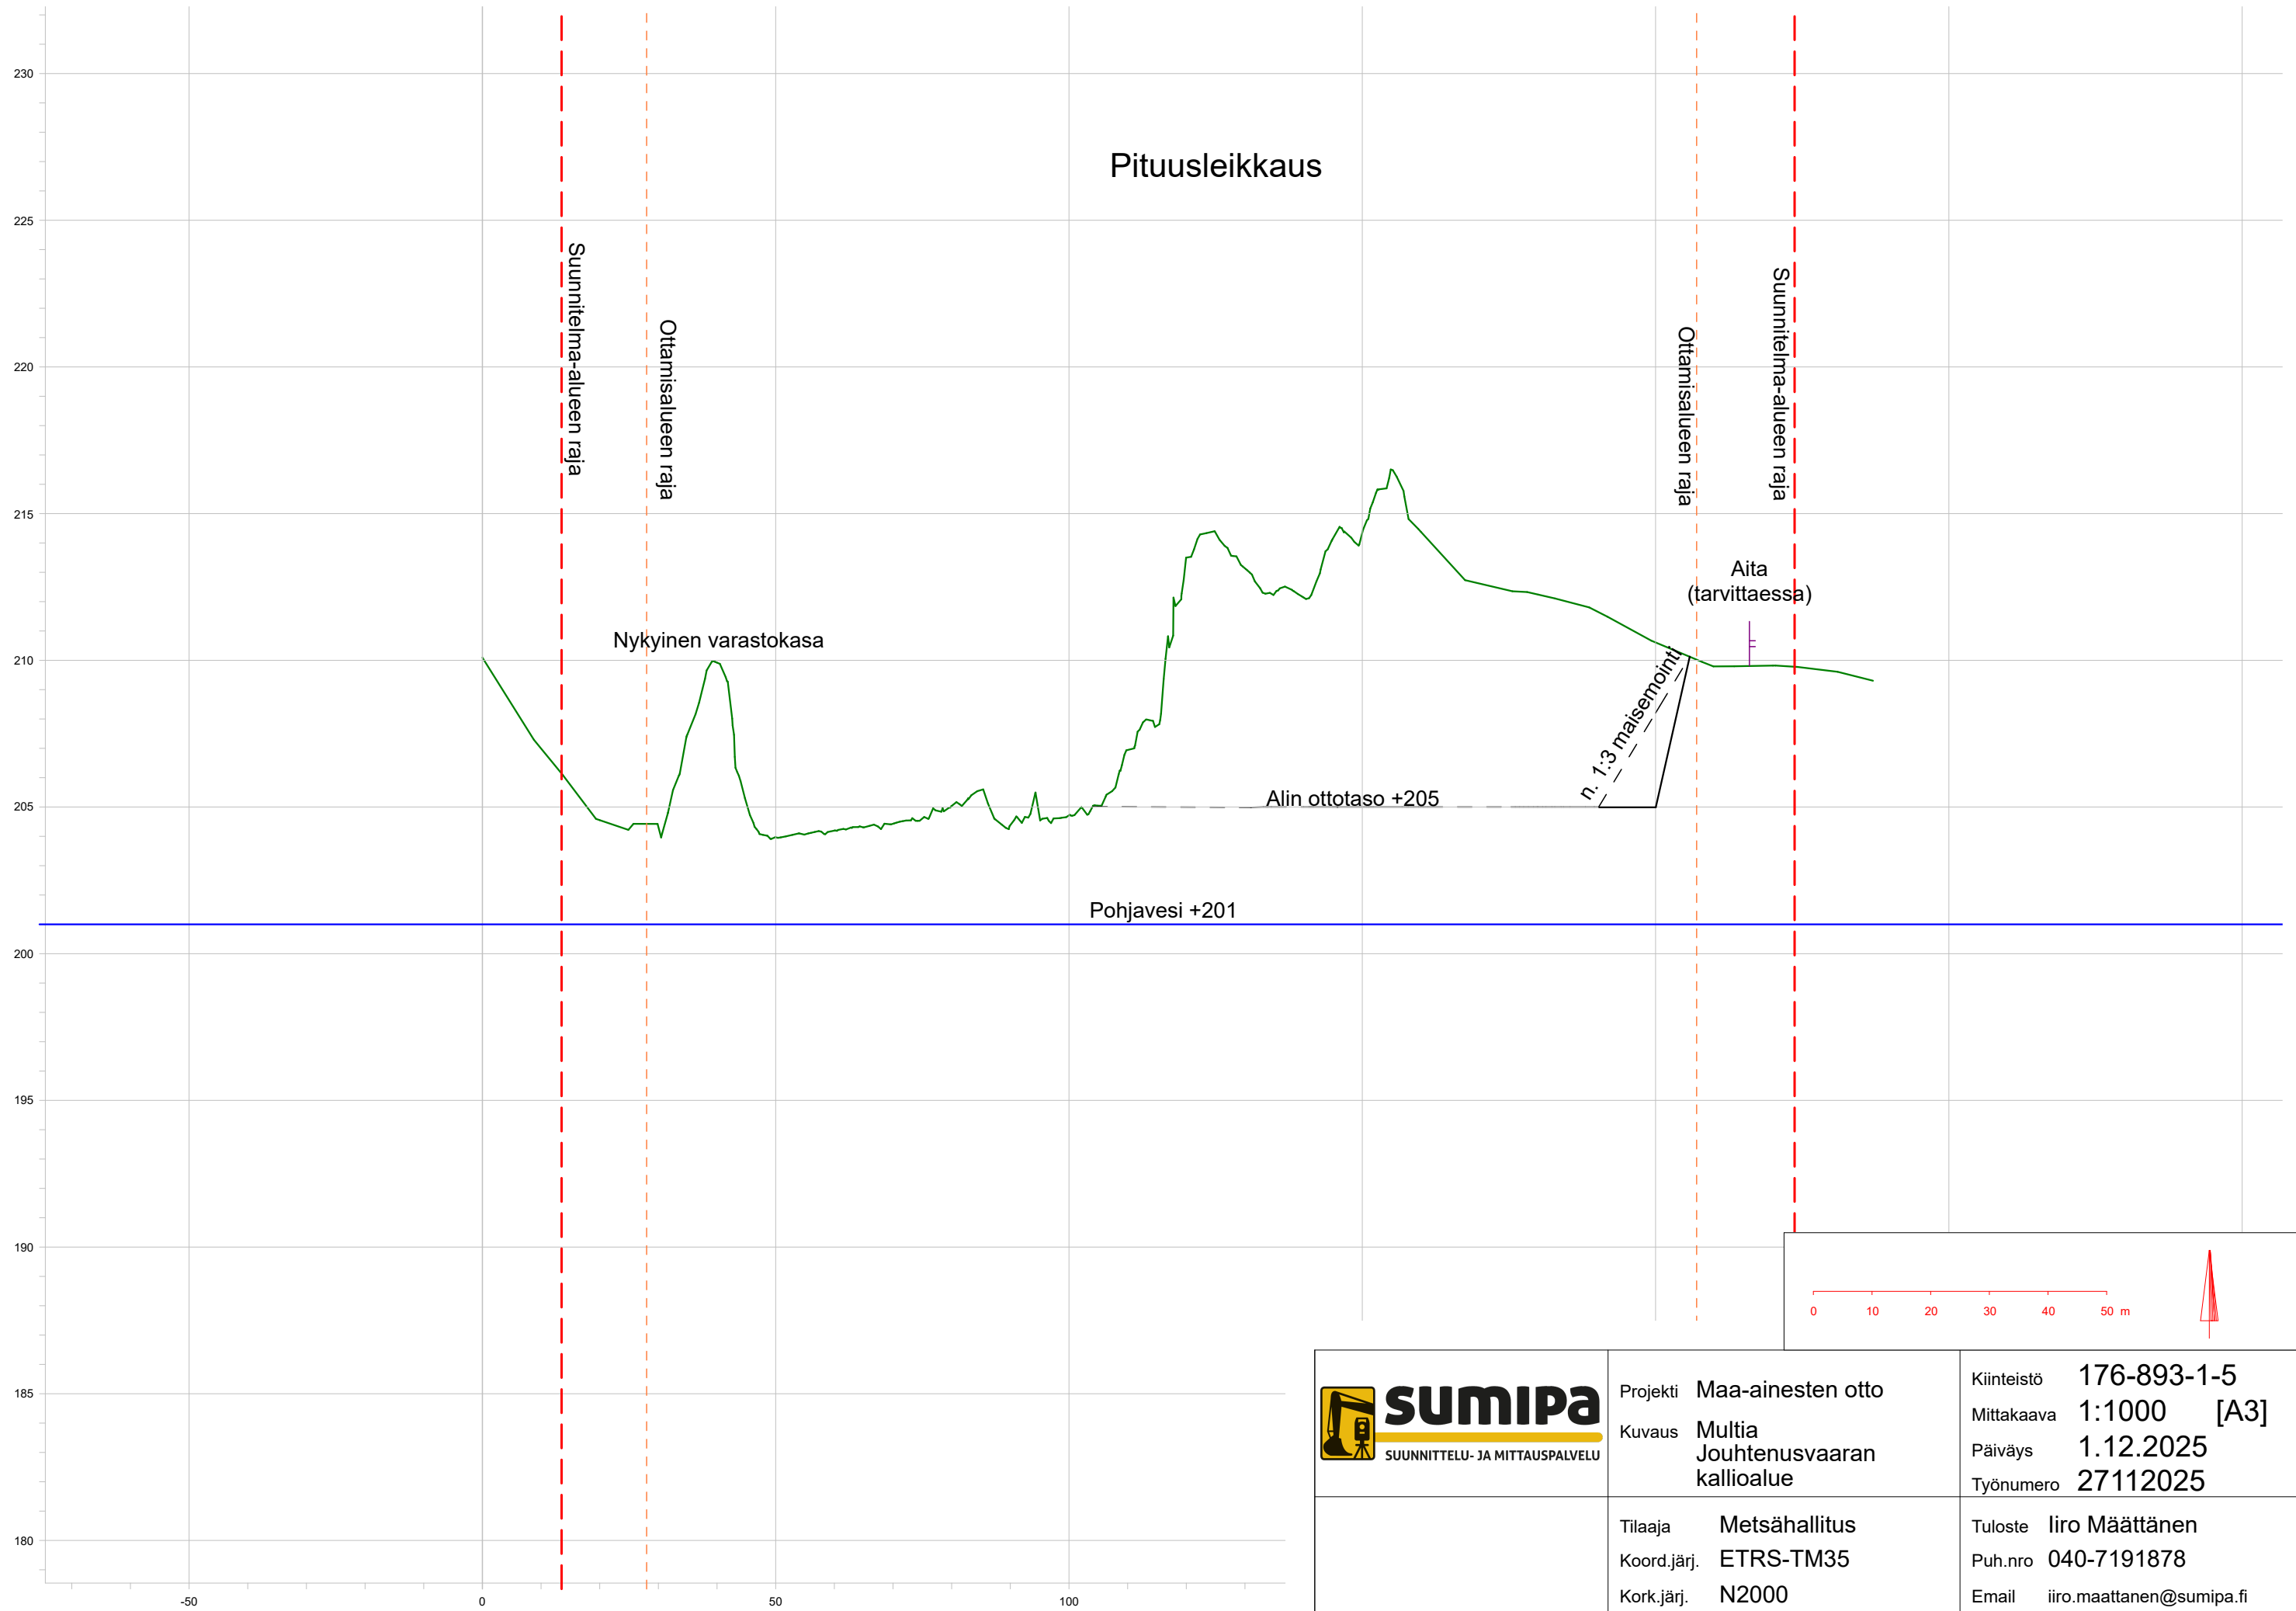

Projekti Maa-ainesten otto
Kuvaus Multia
Jouhtenusvaaran
kallioalue

Kiinteistö 176-893-1-5
Mittakaava 1:1000 [A3]
Päiväys 1.12.2025
Työnumero 27112025

Tilaaaja Metsähallitus
Koord.järj. ETRS-TM35
Kork.järj. N2000
Lajikoodaus

Tuloste Iiro Määttänen
Puh.nro 040-7191878
Email iiro.maattanen@sumipa.fi
Sisältö Pituusleikkaus