


Vertailusuunnitelma

Liite 3 Vaihtoehto 2
kartta 1

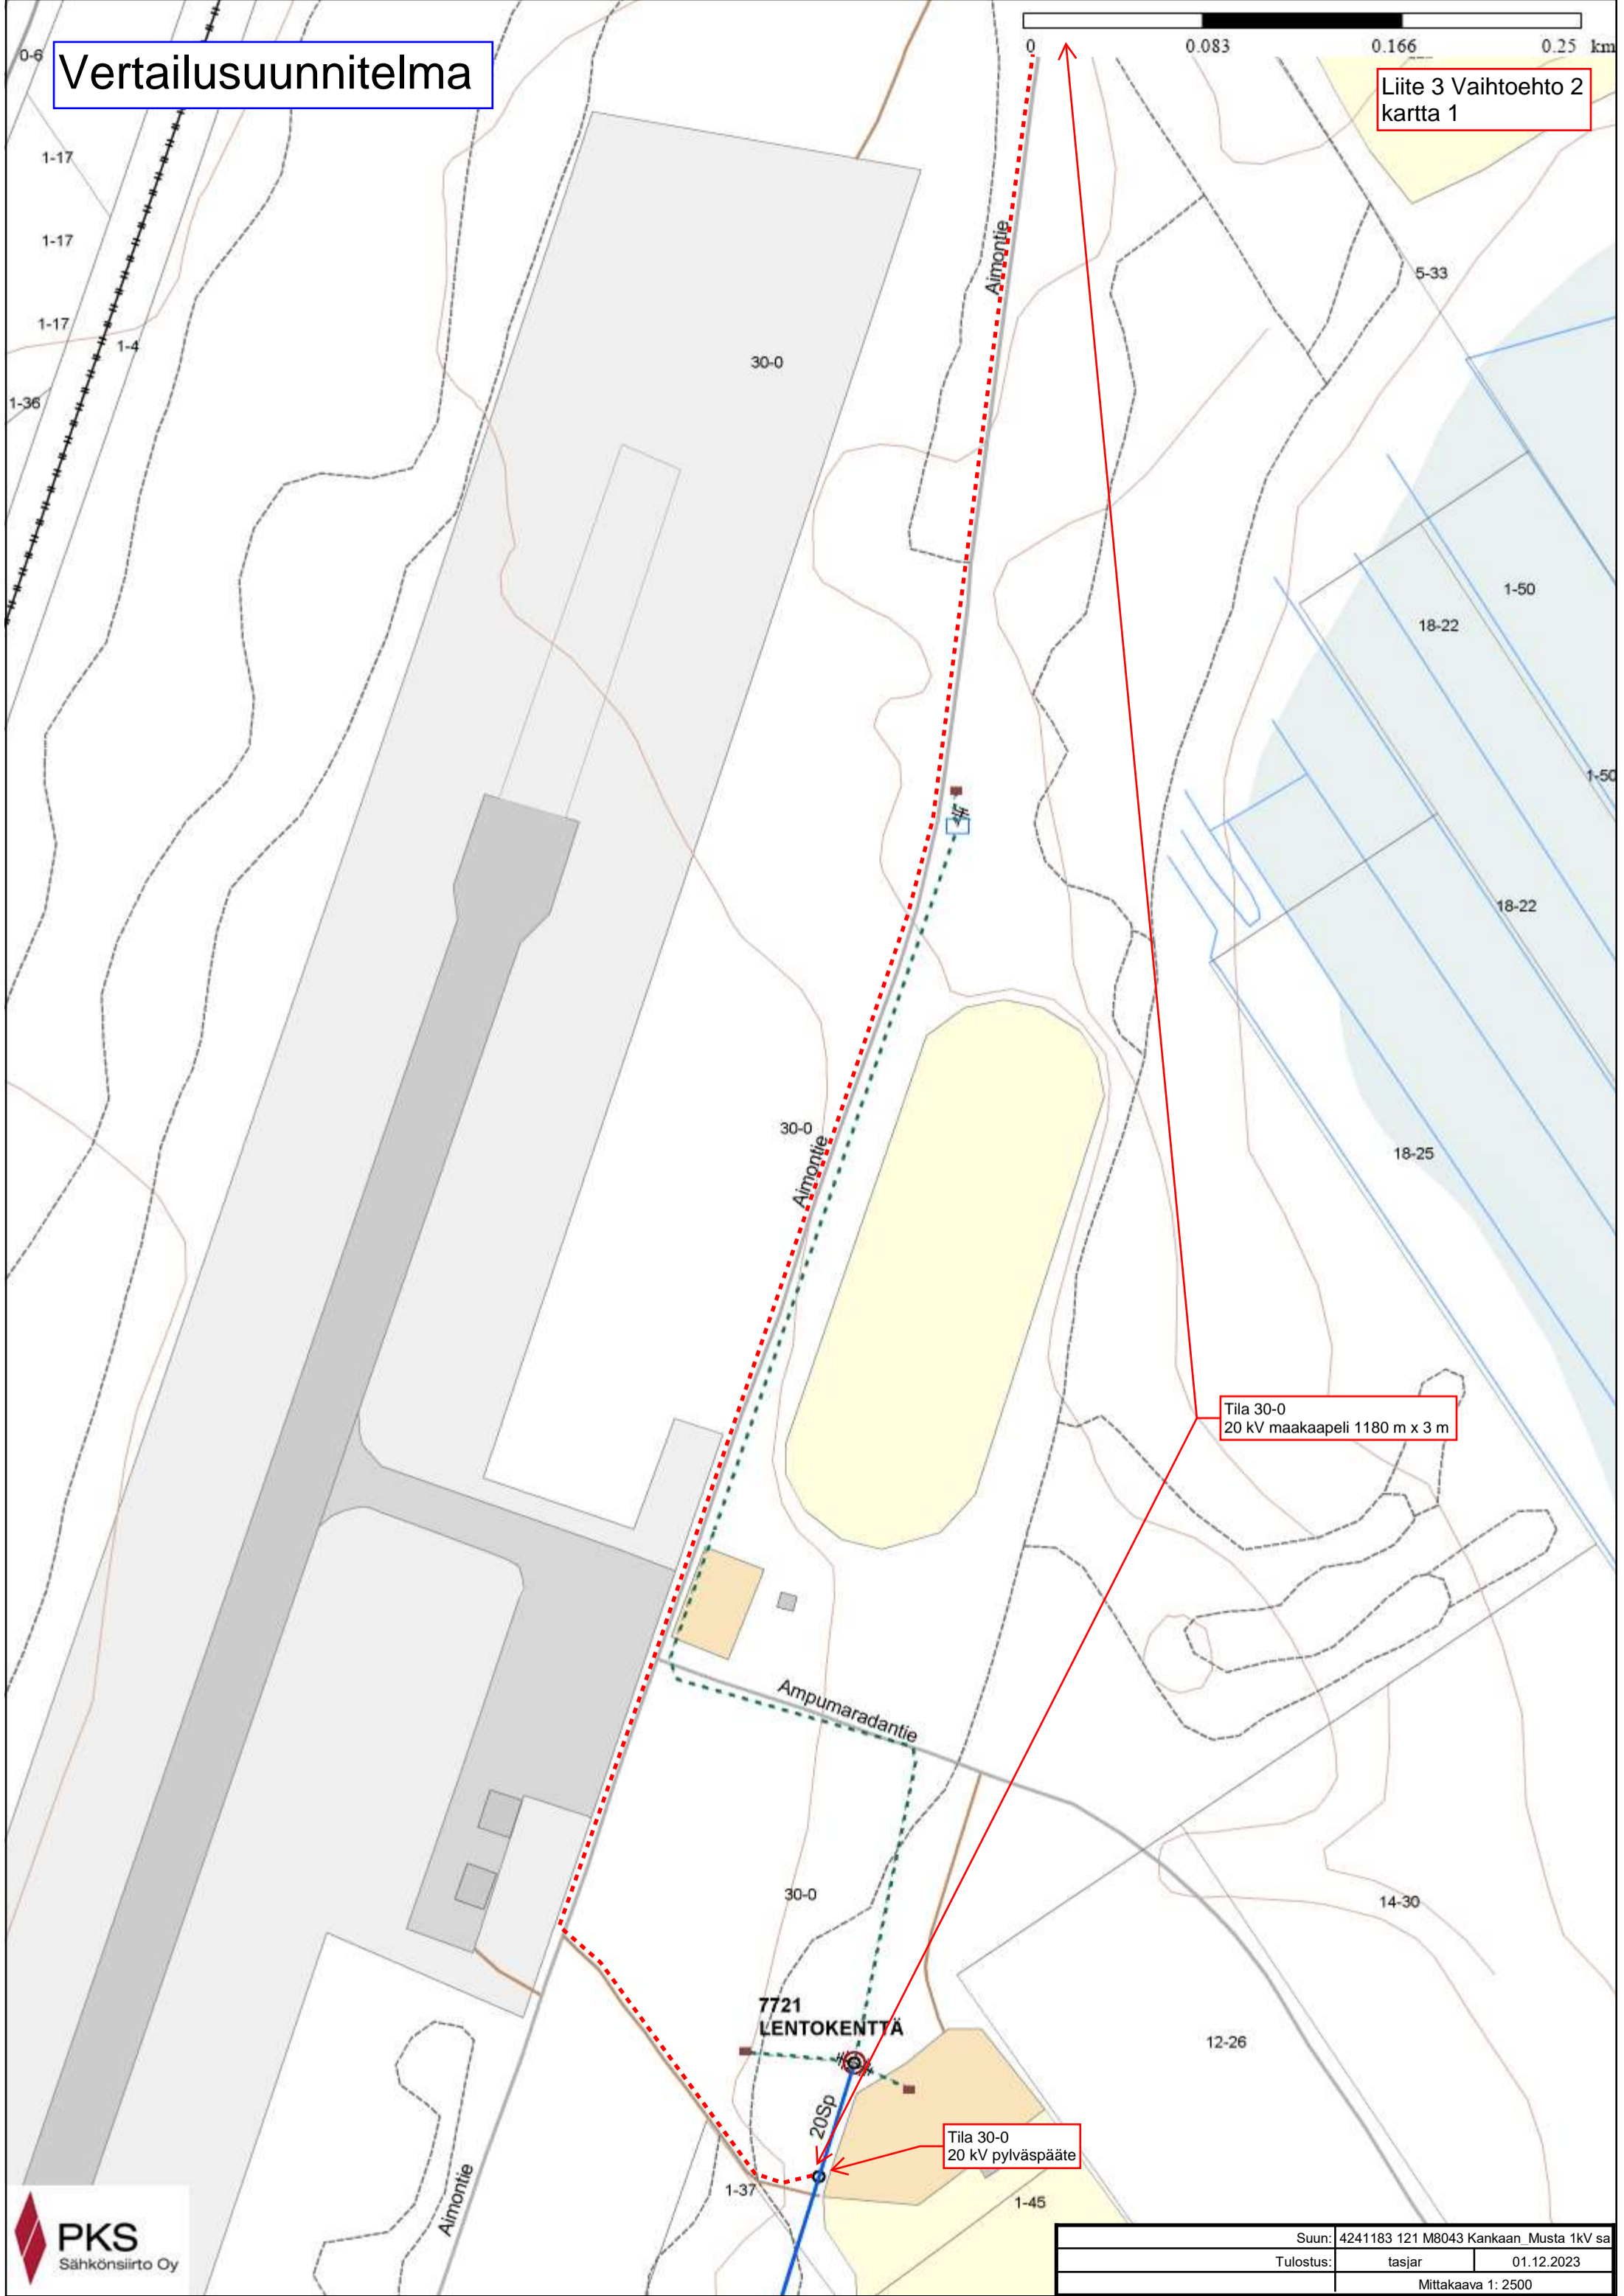

Tila 30-0
20 kV maakaapeli 1180 m x 3 m

Tila 30-0
20 kV pylväspäite



Suun:	4241183 121 M8043 Kankaan Musta 1kV sa	
Tulostus:	tasjar	01.12.2023
Mittakaava 1: 2500		