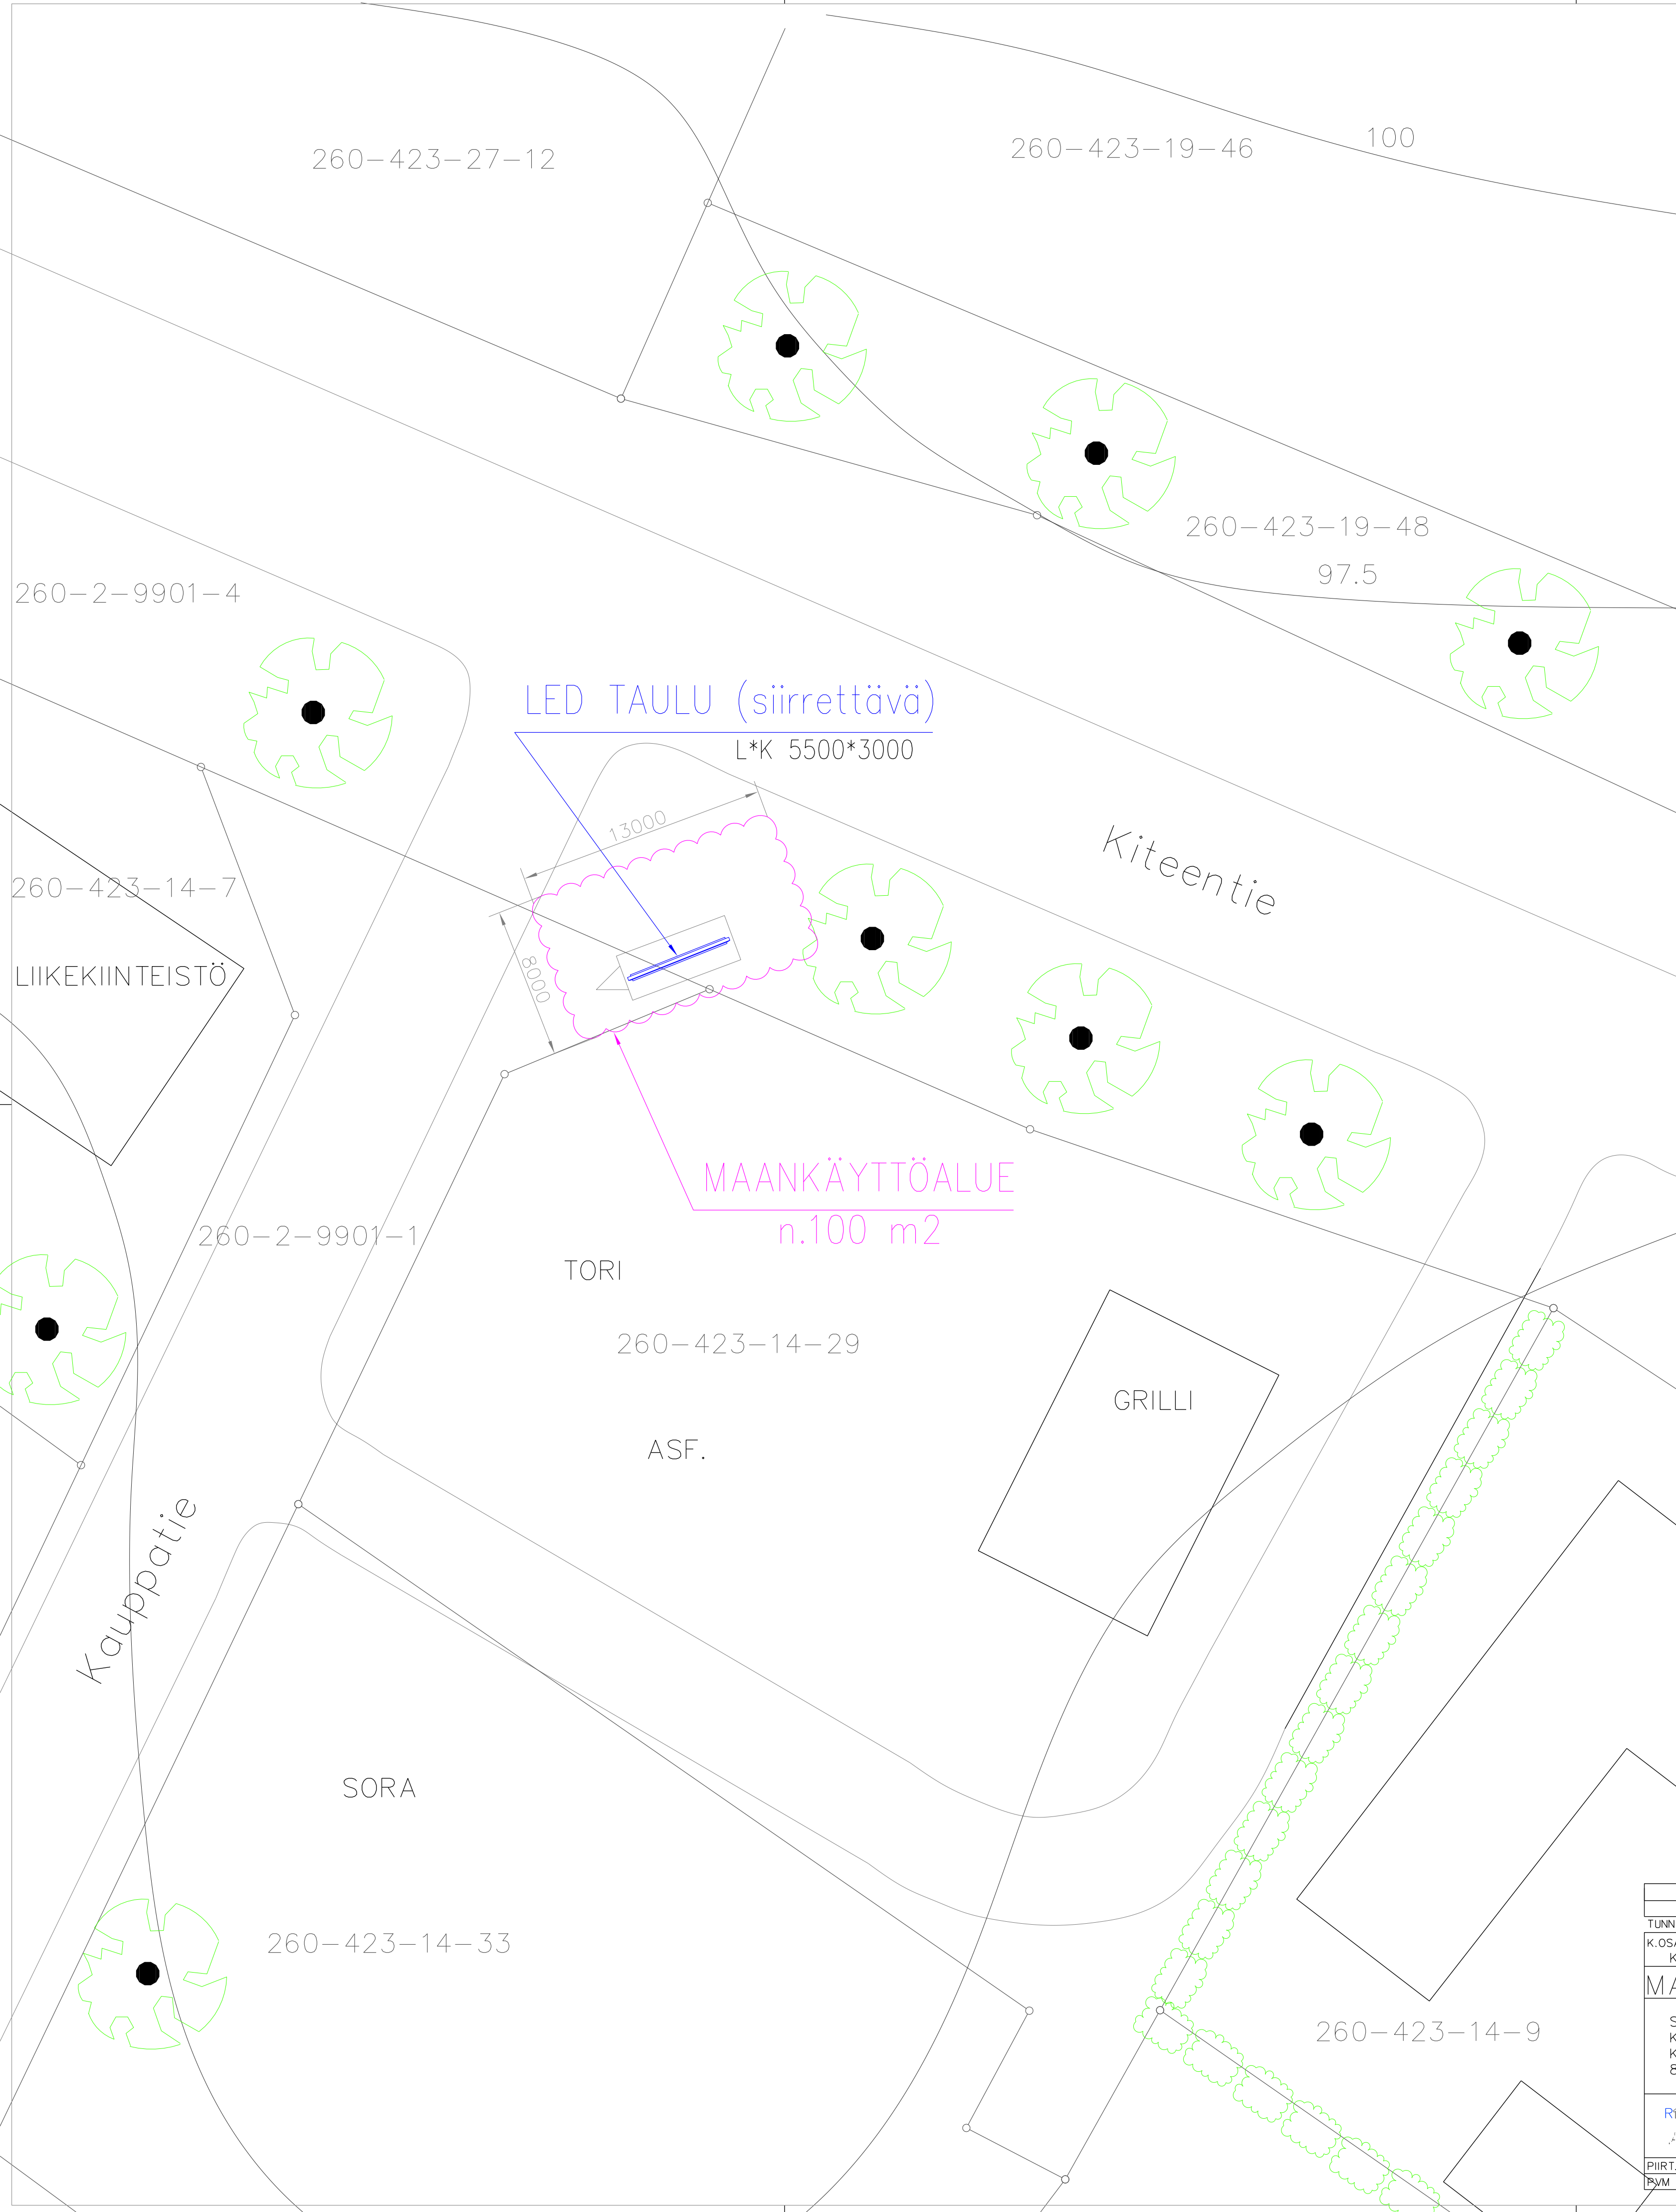


RAKENNUSLUPAA VARTEN				JPI	03.10.2025
TUNN.	LUKUM.	MUUTOS		NIMIM. PVM	
K.OSA/KYLÄ KITEE	KORTT./TILA 260-2	TONTTI 9901:1	RN:0		
MAINOSLAITE				SIJOITUSPIIRUSTUS	
SIIRRETTÄVÄ MAINOSLAITE KIPA KITEENTIE 16 82500 KITEE				ASEMAPIIRROS	MK: 1:200
RAKENNUSSUUNNITTELU PIMMONEN OY Kirkkotie 6 B 82600 TOHMAJÄRVI pimmonen@rakennussuunnittelu.fi www.pimmonen.fi				TYÖN N:O JA PIIRUSTUKSEN N:O	MUUTOS
PIIRT. JI BYM 03.10.2025	SUUNN. JI TARK. JPI			RAK	ARK 100