


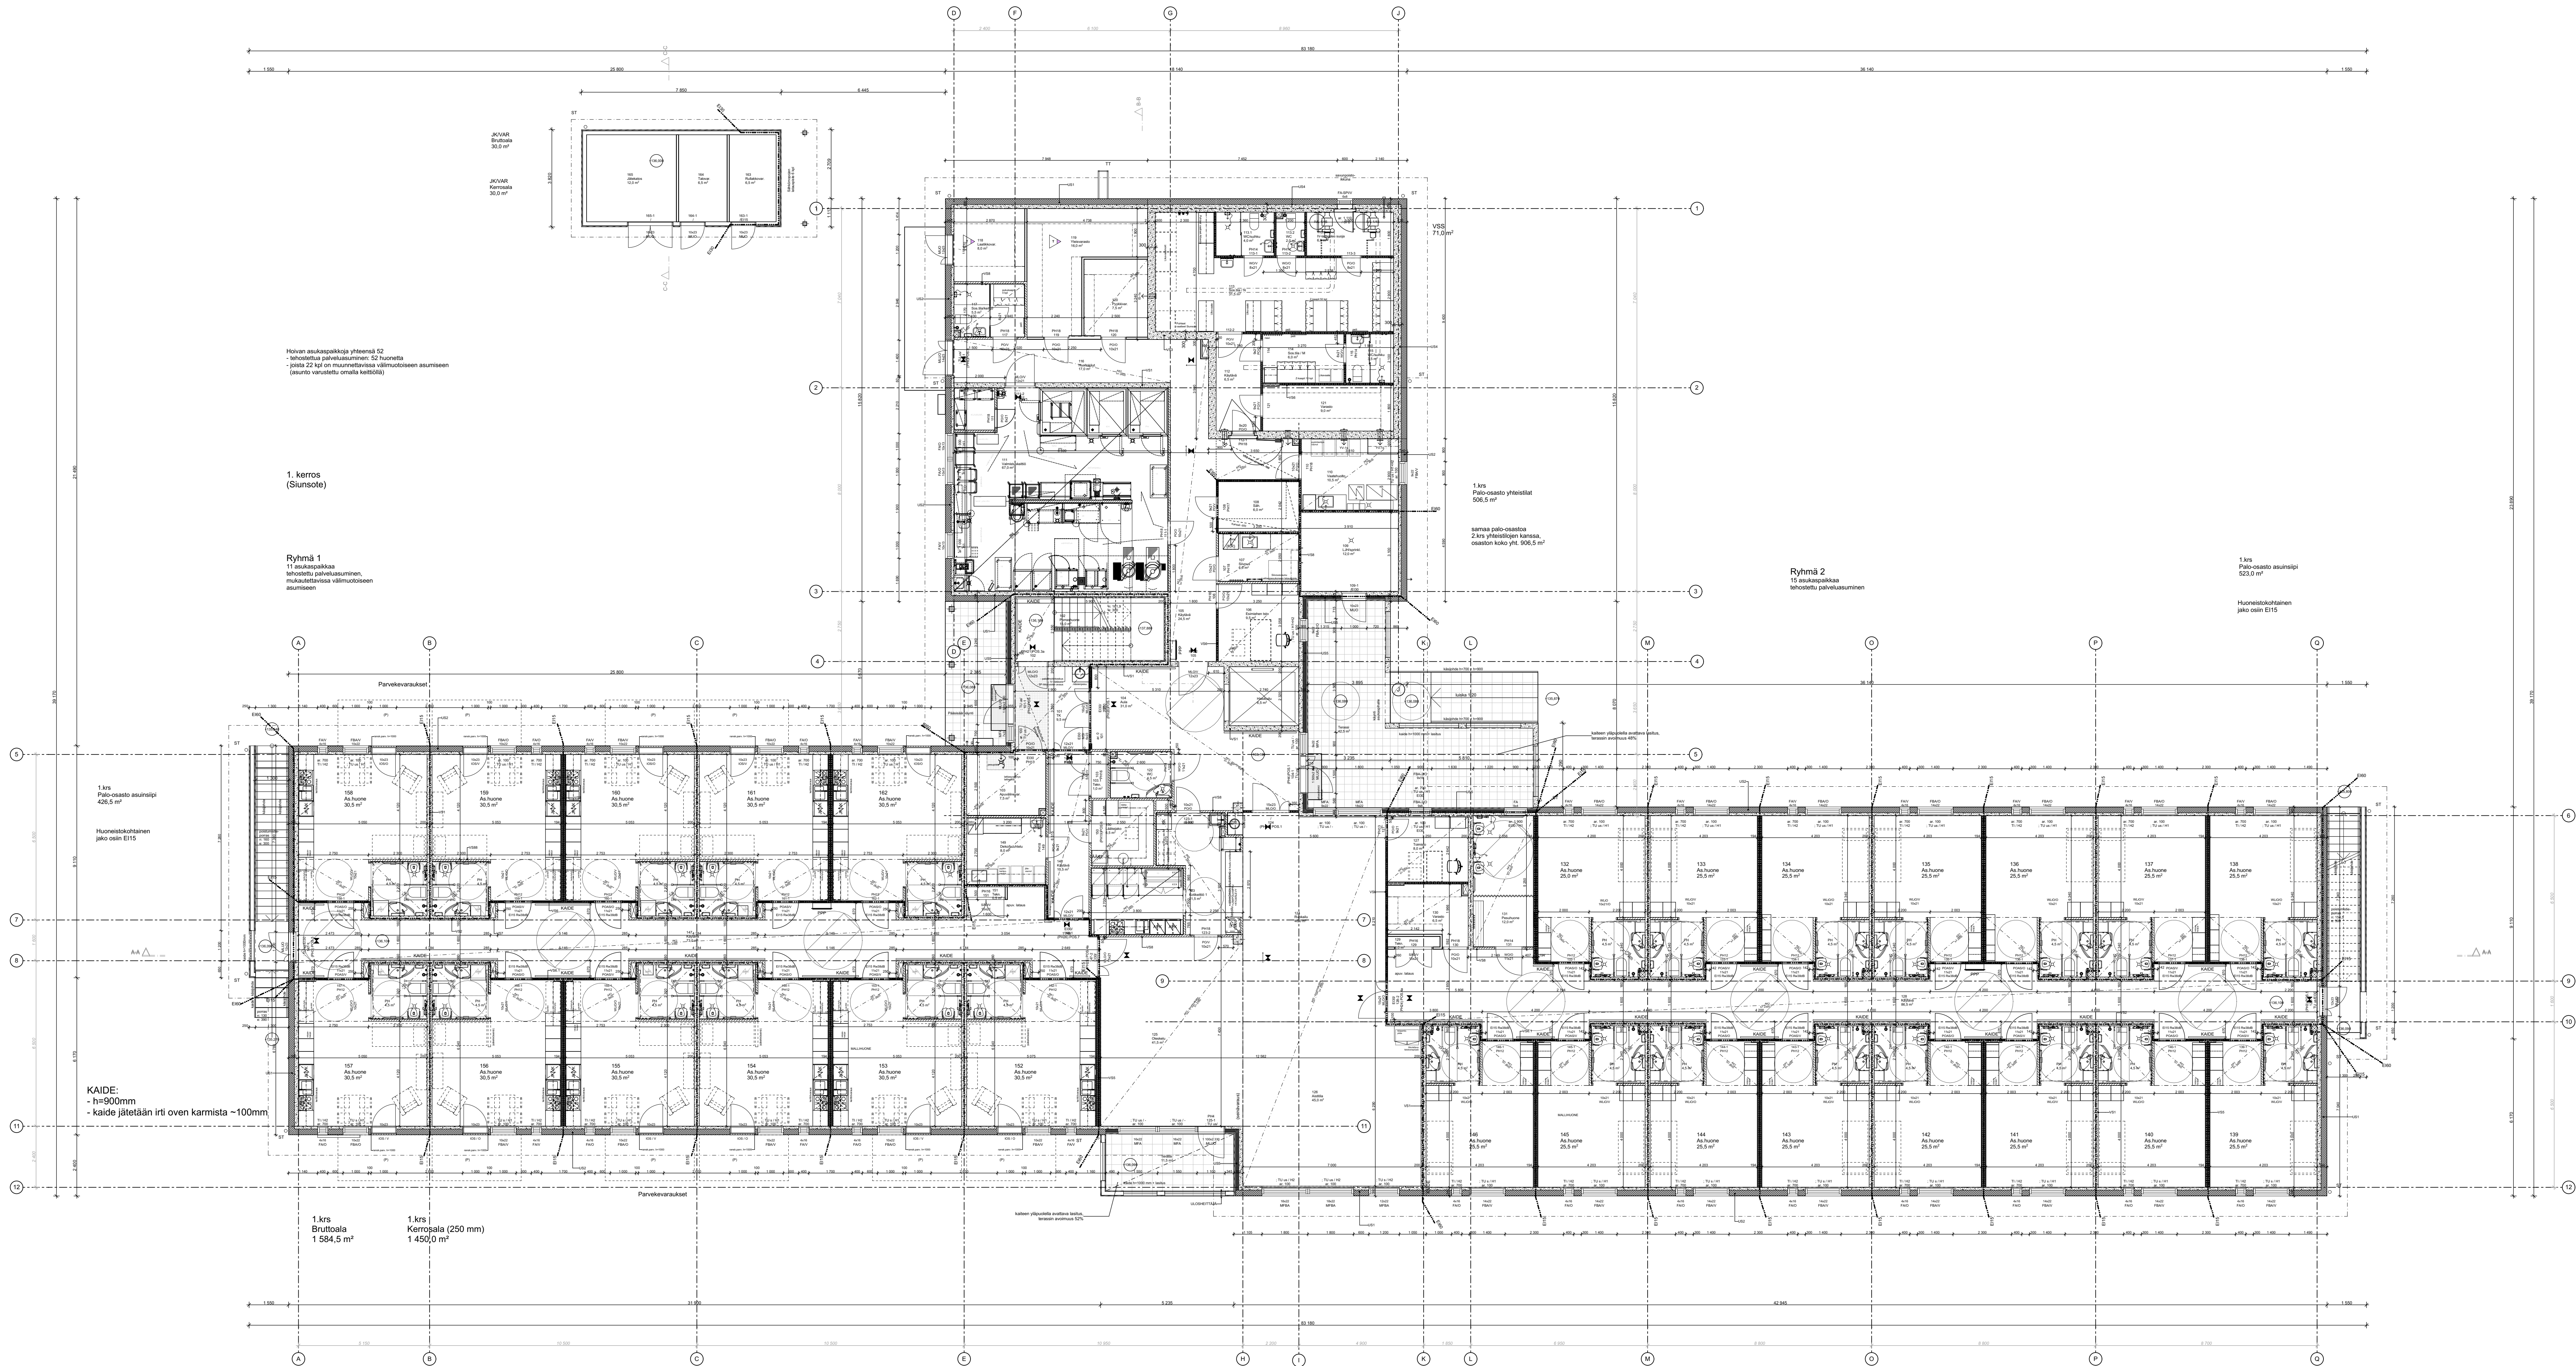

T	13.4.2022	Poistettu tilojen 118 ja 119 alakatot	JK
S	10.3.2022	Muutettu asuntojen KH:n AK4→AK5 ja ET:n AK1 tyypiksi, lisätty käsiönteet	JK
R	24.2.2022	Muutettu terassin ikkunoiden ja ovien kokoa, lukitusta muutettu 18.2.22 Joensuun Lukkopiirien ohjeen mukaan	JK
Q	25.1.2022	Sirretty PPP	JK
P	13.12.2021	Päivitetty märkätilojen 155, 157, 159, 161 kaapit 400x400	JK
O	2.12.2021	Lisätty lämmityskätkö, siirretty PPP vastakkaiselle seinälle, poistettu tilan 123 sähköinen sälelverho	JK
N	8.11.2021	Poistettu jakotilat ja lisätty hi-kotelo tilaan 123 TM-palaverin mukaan	JK
M	2.11.2021	Päivitetty VSS ja siis seuranneet mitta, pinta-ala, kaluste, alakatto yms. muutokset	JK
L	29.10.2021	Päivitetty Malolan muutokset kotitehtäisiin 123	JK
K	22.10.2021	Päivitetty palo-osaston raja tilojen 10/1148 välillä, päivitetty muutokset alakatot, huonepinta-ala, siirretty palotietolinjV-halaisein/SP-akuna avaus, muutettu tilaensä E160 levyseinäksi	JK
J	15.10.2021	Päivitetty asuntojen hormien osastoinnit	JK
I	30.9.2021	Tilojen 150 ja 127 alakatto h päivitetty, poistettu ruo kotitehtäistä ja sälekköseinät 30.5m2 asunnoista	JK
H	24.9.2021	Hormit päivitetty	JK
G	17.9.2021	Alakatto korkeudet muutettu tiloissa 105, 104, 111, 123, 124, 125 ja 126, lisätty ulkovesipisteet	JK
F	15.9.2021	Hormien VSS muutettu VSS, lämmennetty VSS:1 ajainta, lisätty radon kotelot, lisätty tilan 111 VST ja PO ovi	JK
E	7.9.2021	Lisätty viemärikaukot vatehuollon koneiden taakse	JK
D	3.9.2021	Päivitetty ovet ovikaavioita vastaaviksi	JK
C	31.8.2021	Päivitetty parvekkeiden UST	JK
B	27.8.2021	Lisätty jalkasäleikit sisäkäytävien yhteyteen, päivitetty sisäkäytävien ja parvekkeiden korkeus +30mm	JK
A	26.8.2021	Lisätty jakotilat JT, LVI pie rno 21007-201 6.8.21 mukaan ja ko. pakotila VSS:1 seinä, päivitetty kettit 111 ja 123	JK

Muutos	Päiväys	Selitys	Arkkitehti	Projekti johtaja	Maailma
402	53	1	Uudisrakennus	Vuorokausi	Korkiäsi, N2000
Virkkulan Oy	Konttilahden Oy	Mäntylä 1, 81100 Konttilahden			
Pohja 1. kerros		1:100	TYÖPIIRUSTUS		
10.8.2021	Taru Raatikainen	Janne Jääskeläinen	73-005 103-01	ARK	