


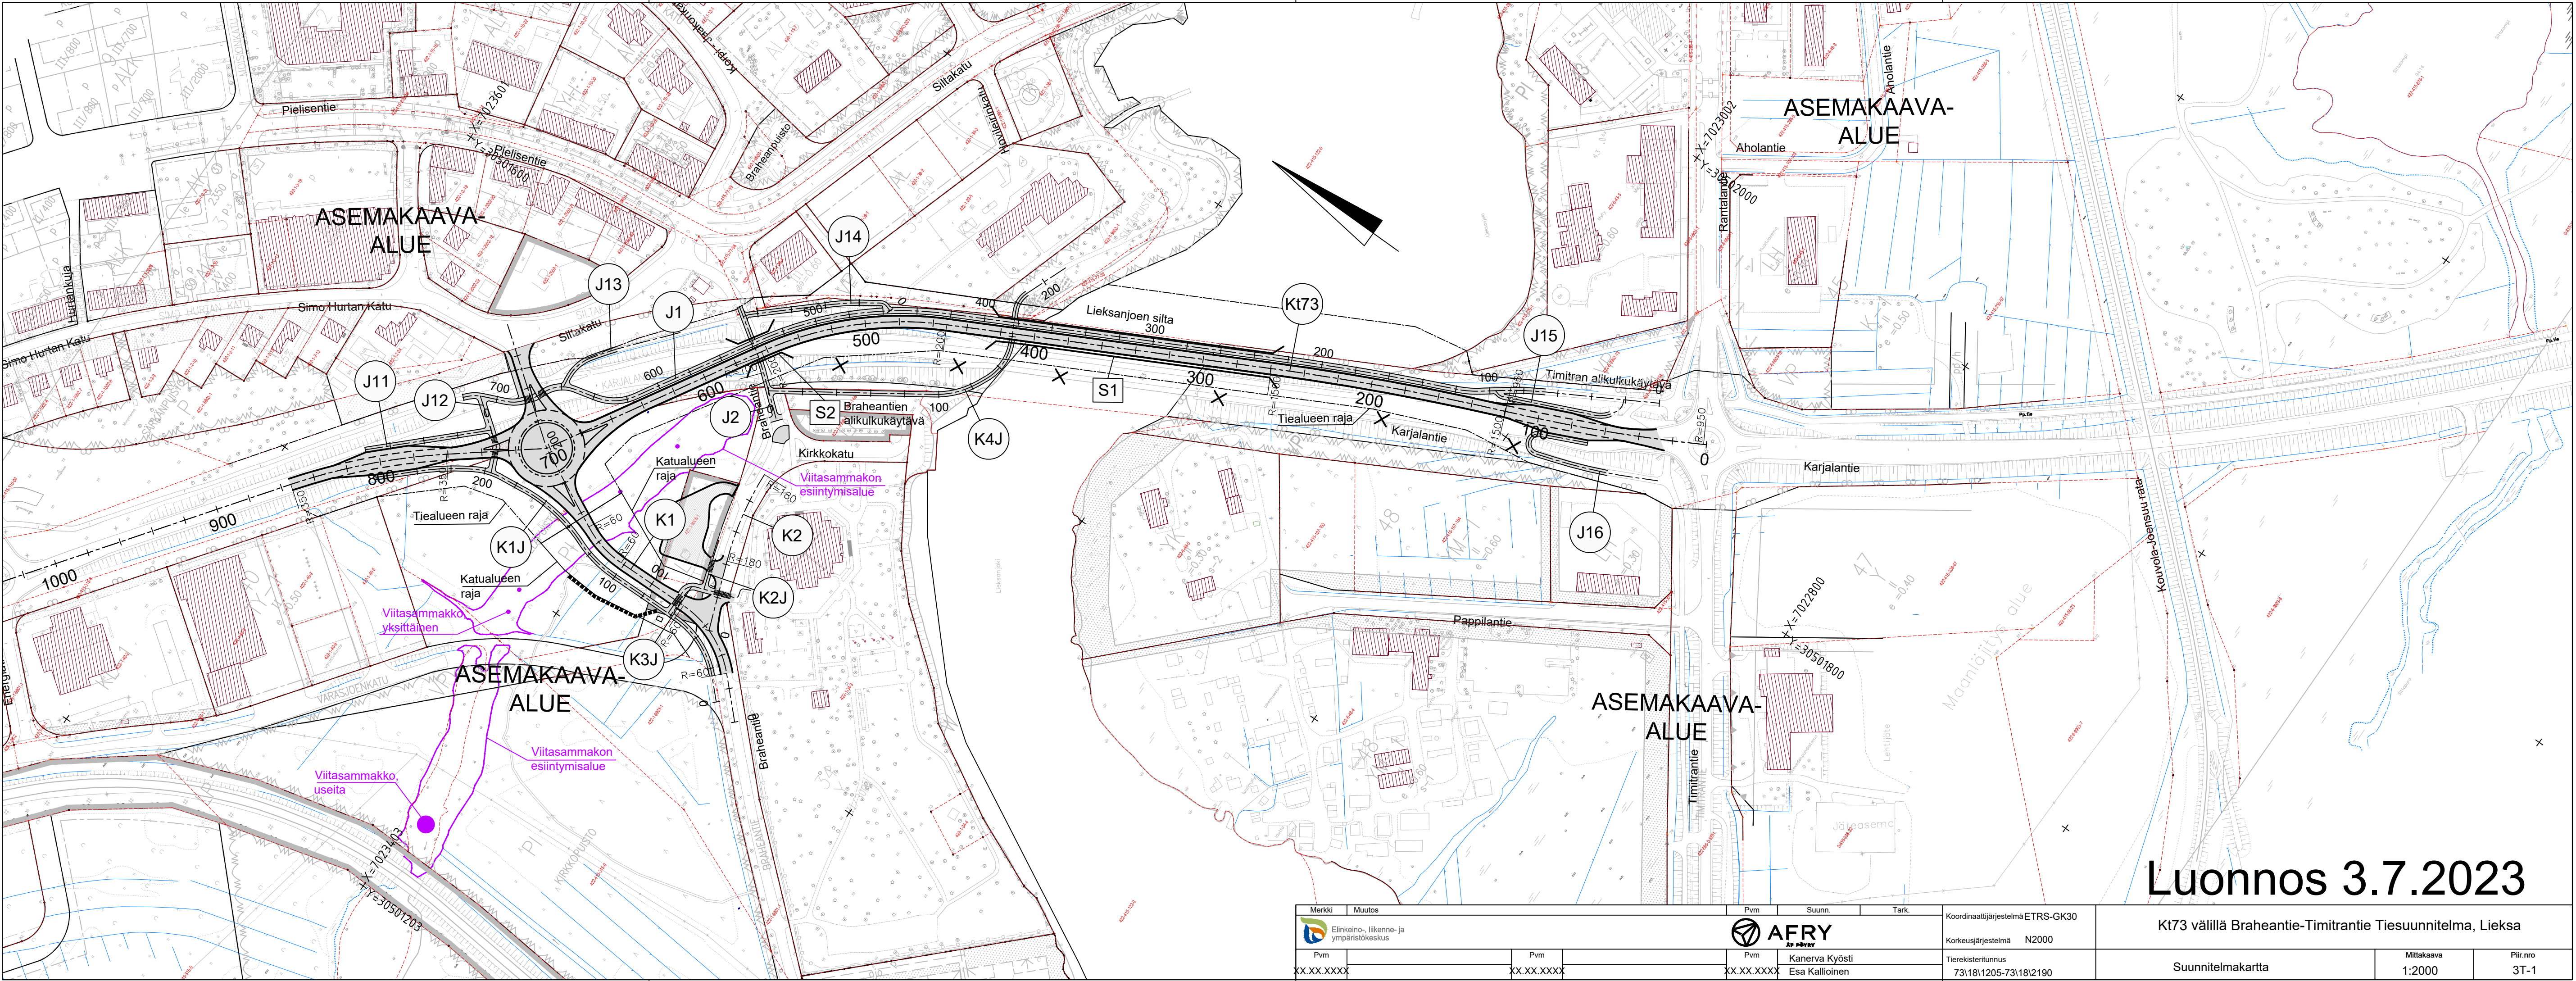

Luonnos 3.7.2023

Merkki Muutos		Pvm Suunn. Tark.		Koordinaattijärjestelmä ETRS-GK30		Kortin nimi Kt73 välillä Braheantie-Timitrantie Tiesuunnitelma, Lieksa	
 Elinkeino-, liikenne- ja ympäristökeskus		 AFRY		Korkeusjärjestelmä N2000		Suunnitelmakartta	
Pvm XX.XX.XXXX		Pvm XX.XX.XXXX		Pvm XX.XX.XXXX		Tietokartta 73/18/1205-73/18/2190	
Kanerva Kyösti		Esa Kallioinen		Mittakaava 1:2000		Piir.nro 3T-1	