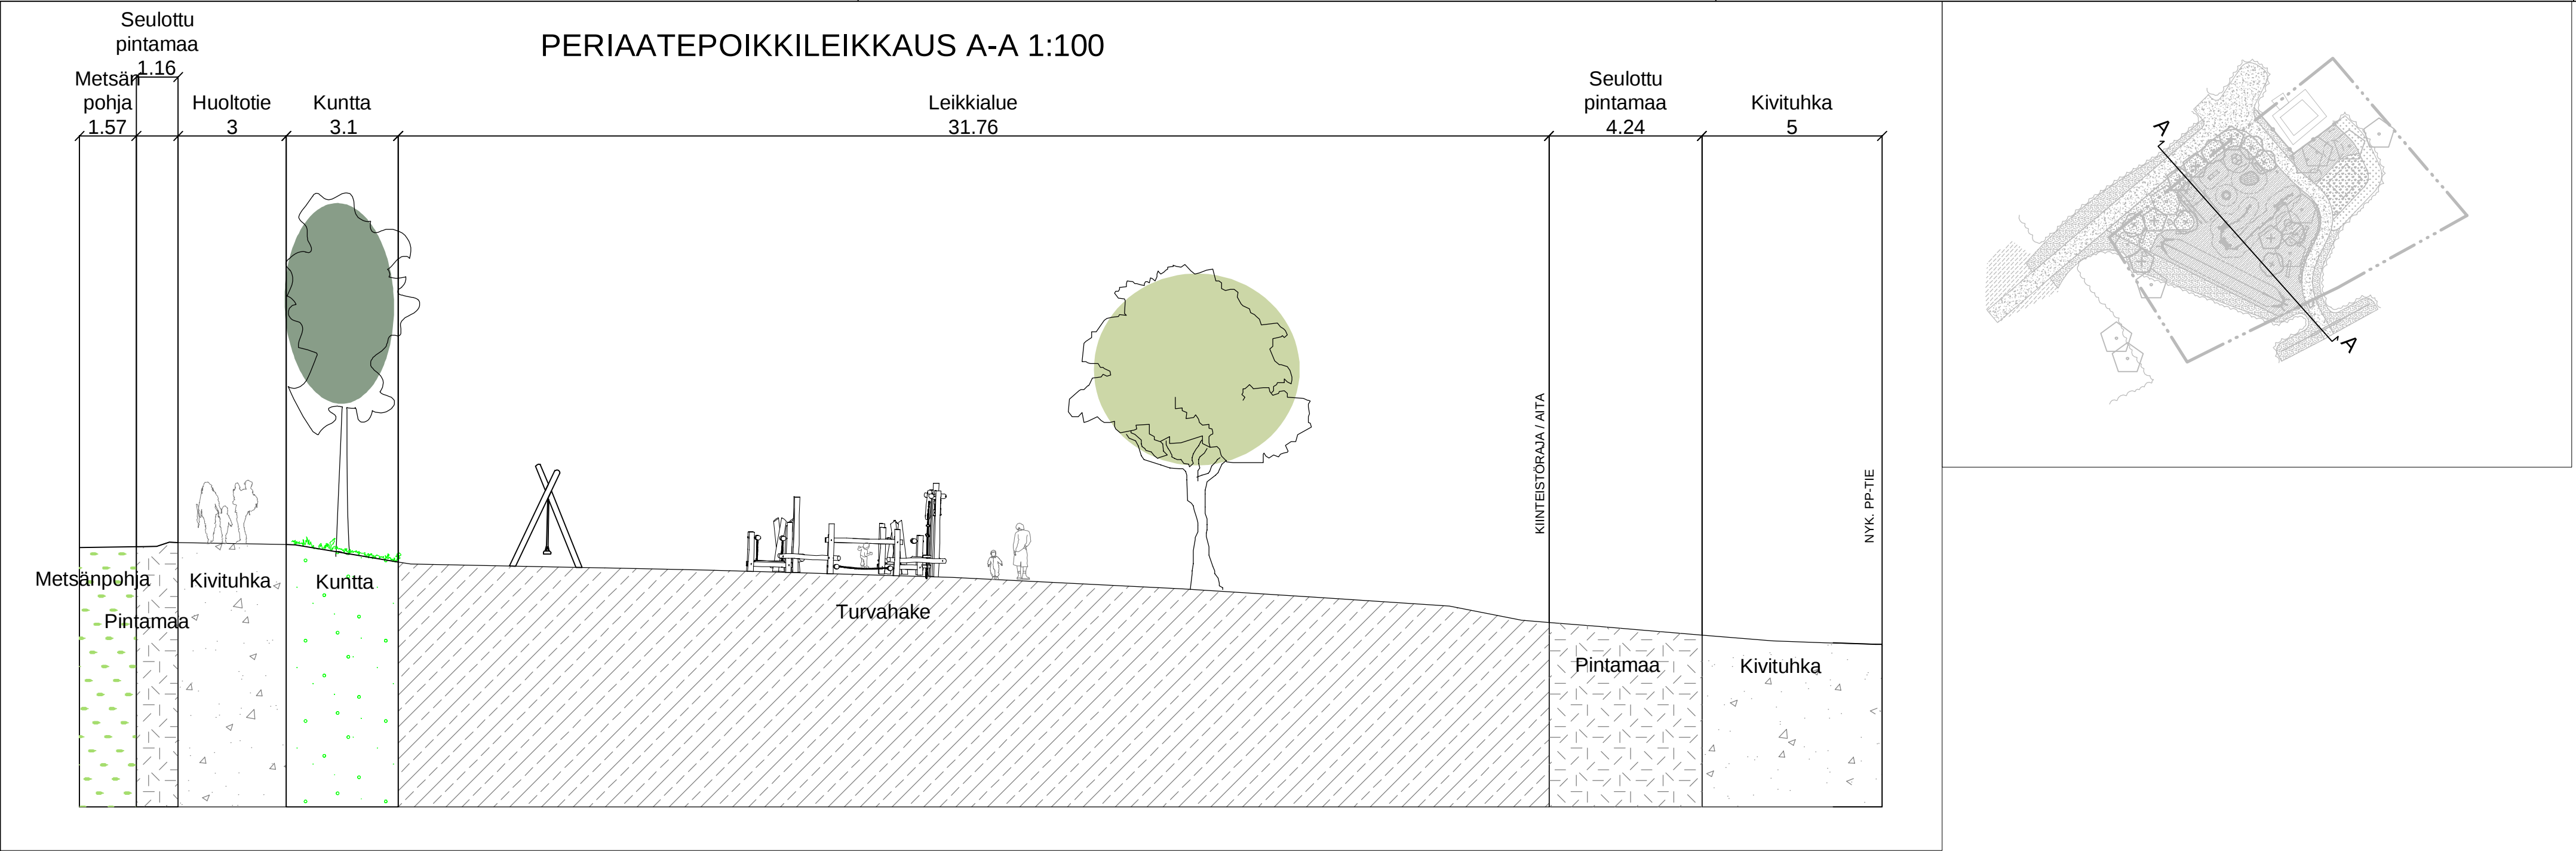


K.osa/ kylä Koli	kortteli/ tila	Tontti/ Rn:o	Viranomaisen merkintöjä		
Rakennustoimenpide			Piirustuslaji Tyypipoikkileikkaus		
Rakennuskohteen nimi ja osoite Kolin leikkipaikka Merilänrannantie 4			Piirustuksen sisältö Periaatepoikkileikkaus, rakennekerrokset	Mittakaava 1:100	
Ramboll Kansikatu 5B 3310 Tampere www.ramboll.fi		Suunn. ala MAS	Työnro	Tiedosto	
		Piirustusno MAS-2	Piirustuksia	Muutos	
Suunn.(nimi, tutkinto, allekirj.) Anni-Maija Fincke			Piirt. AMF	Hyv. Maria Rautajoki	Pvm 29.11.2024