
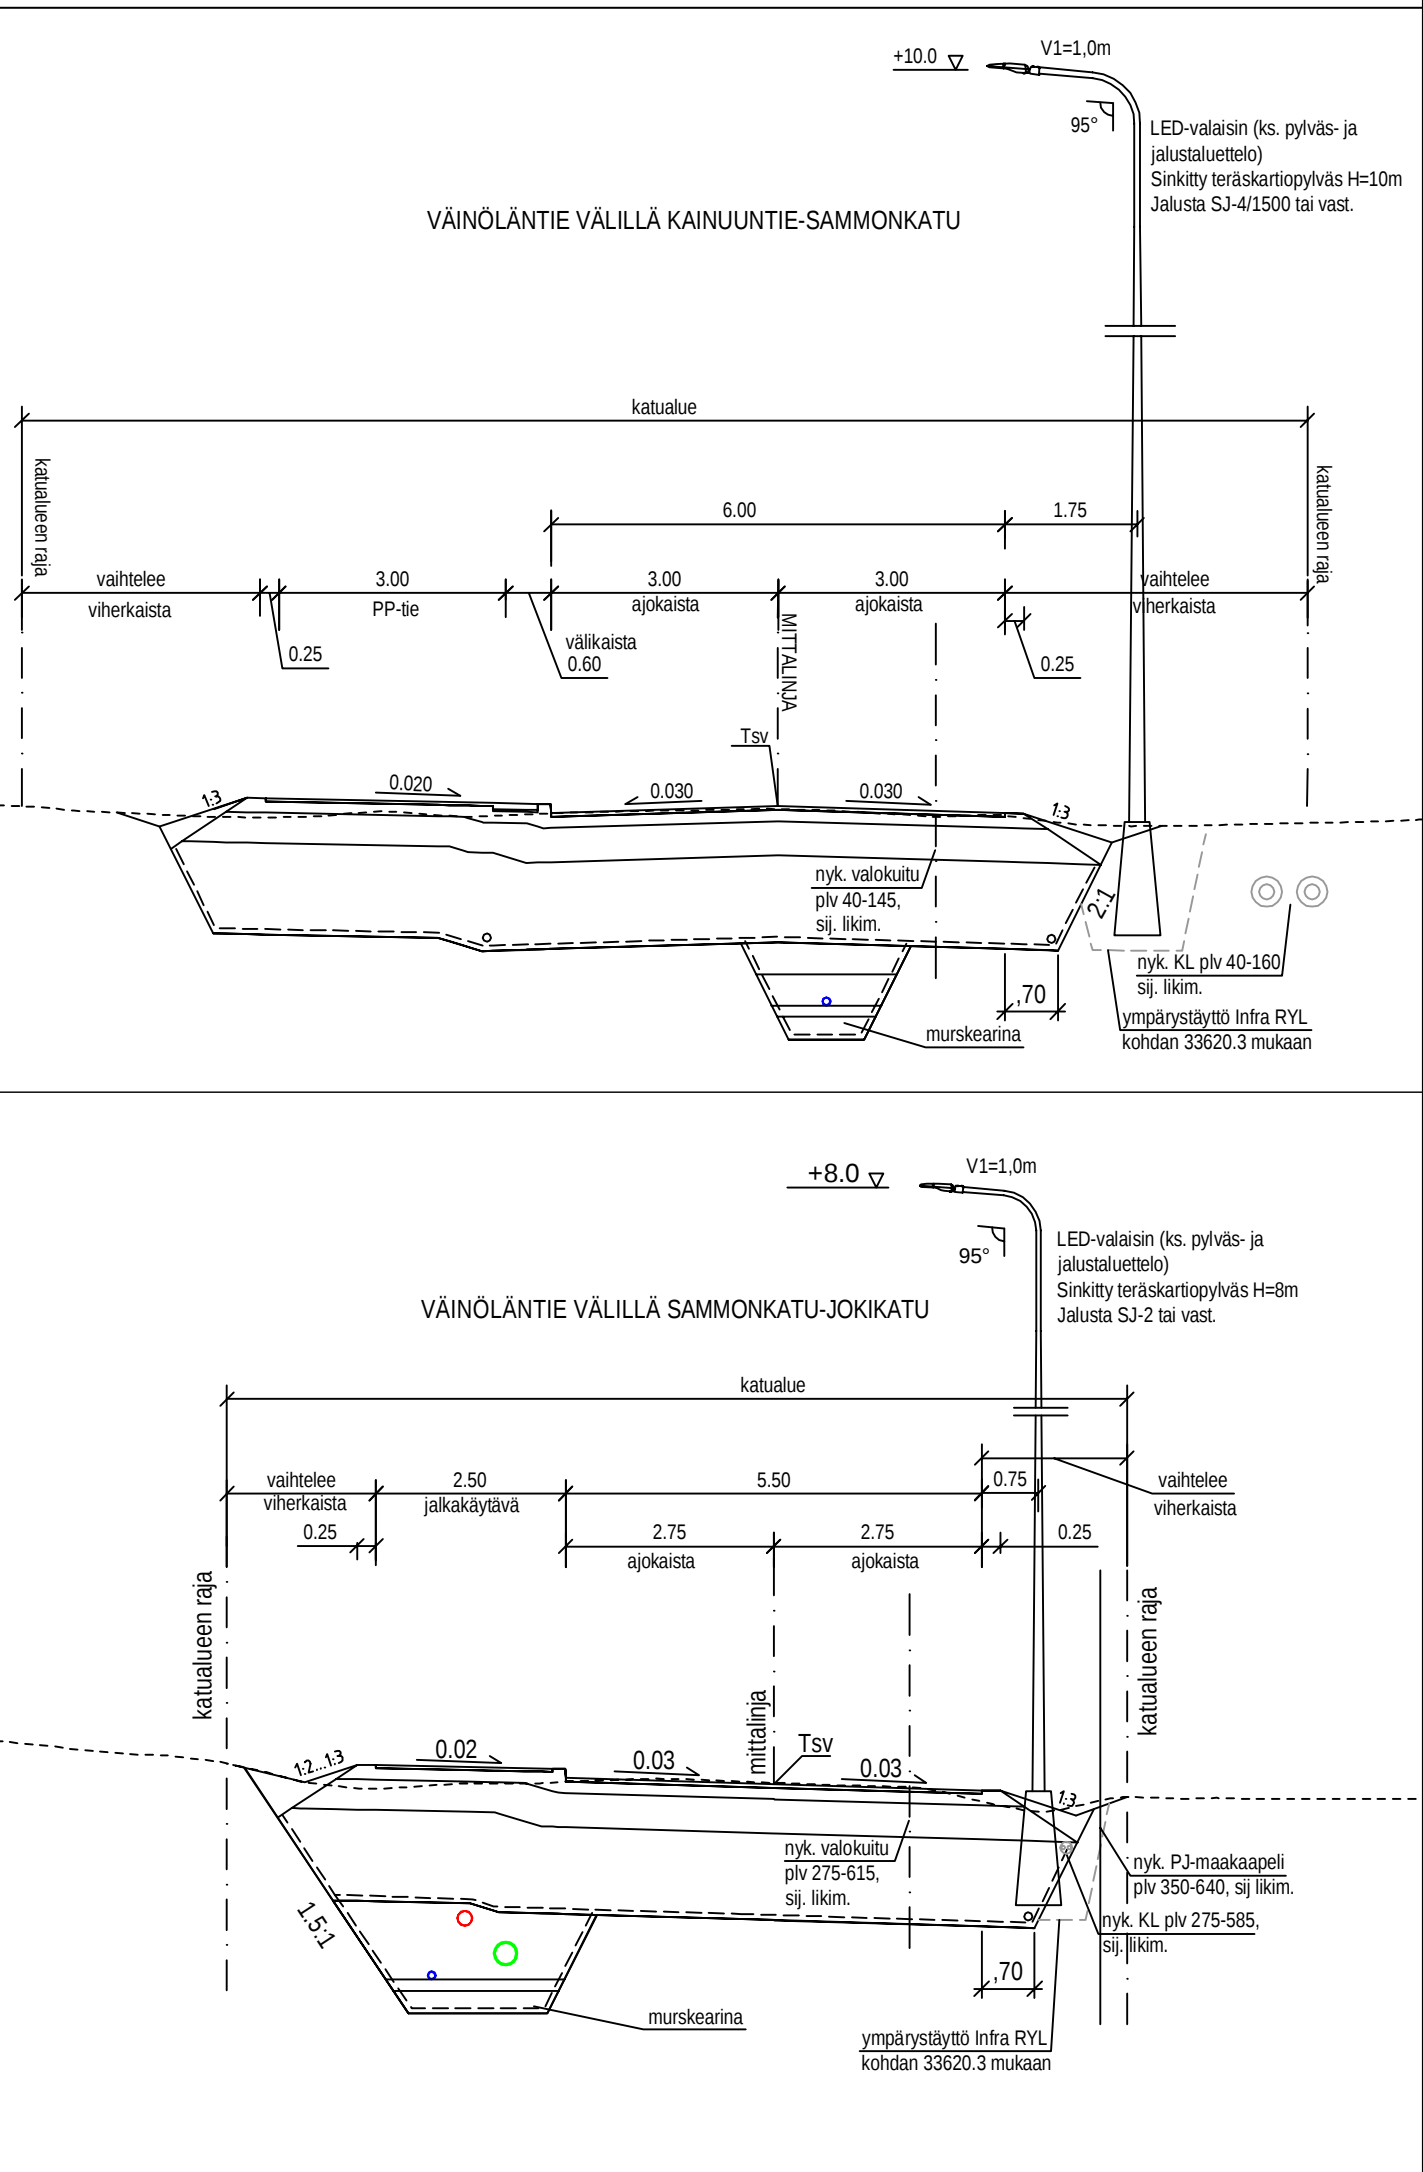


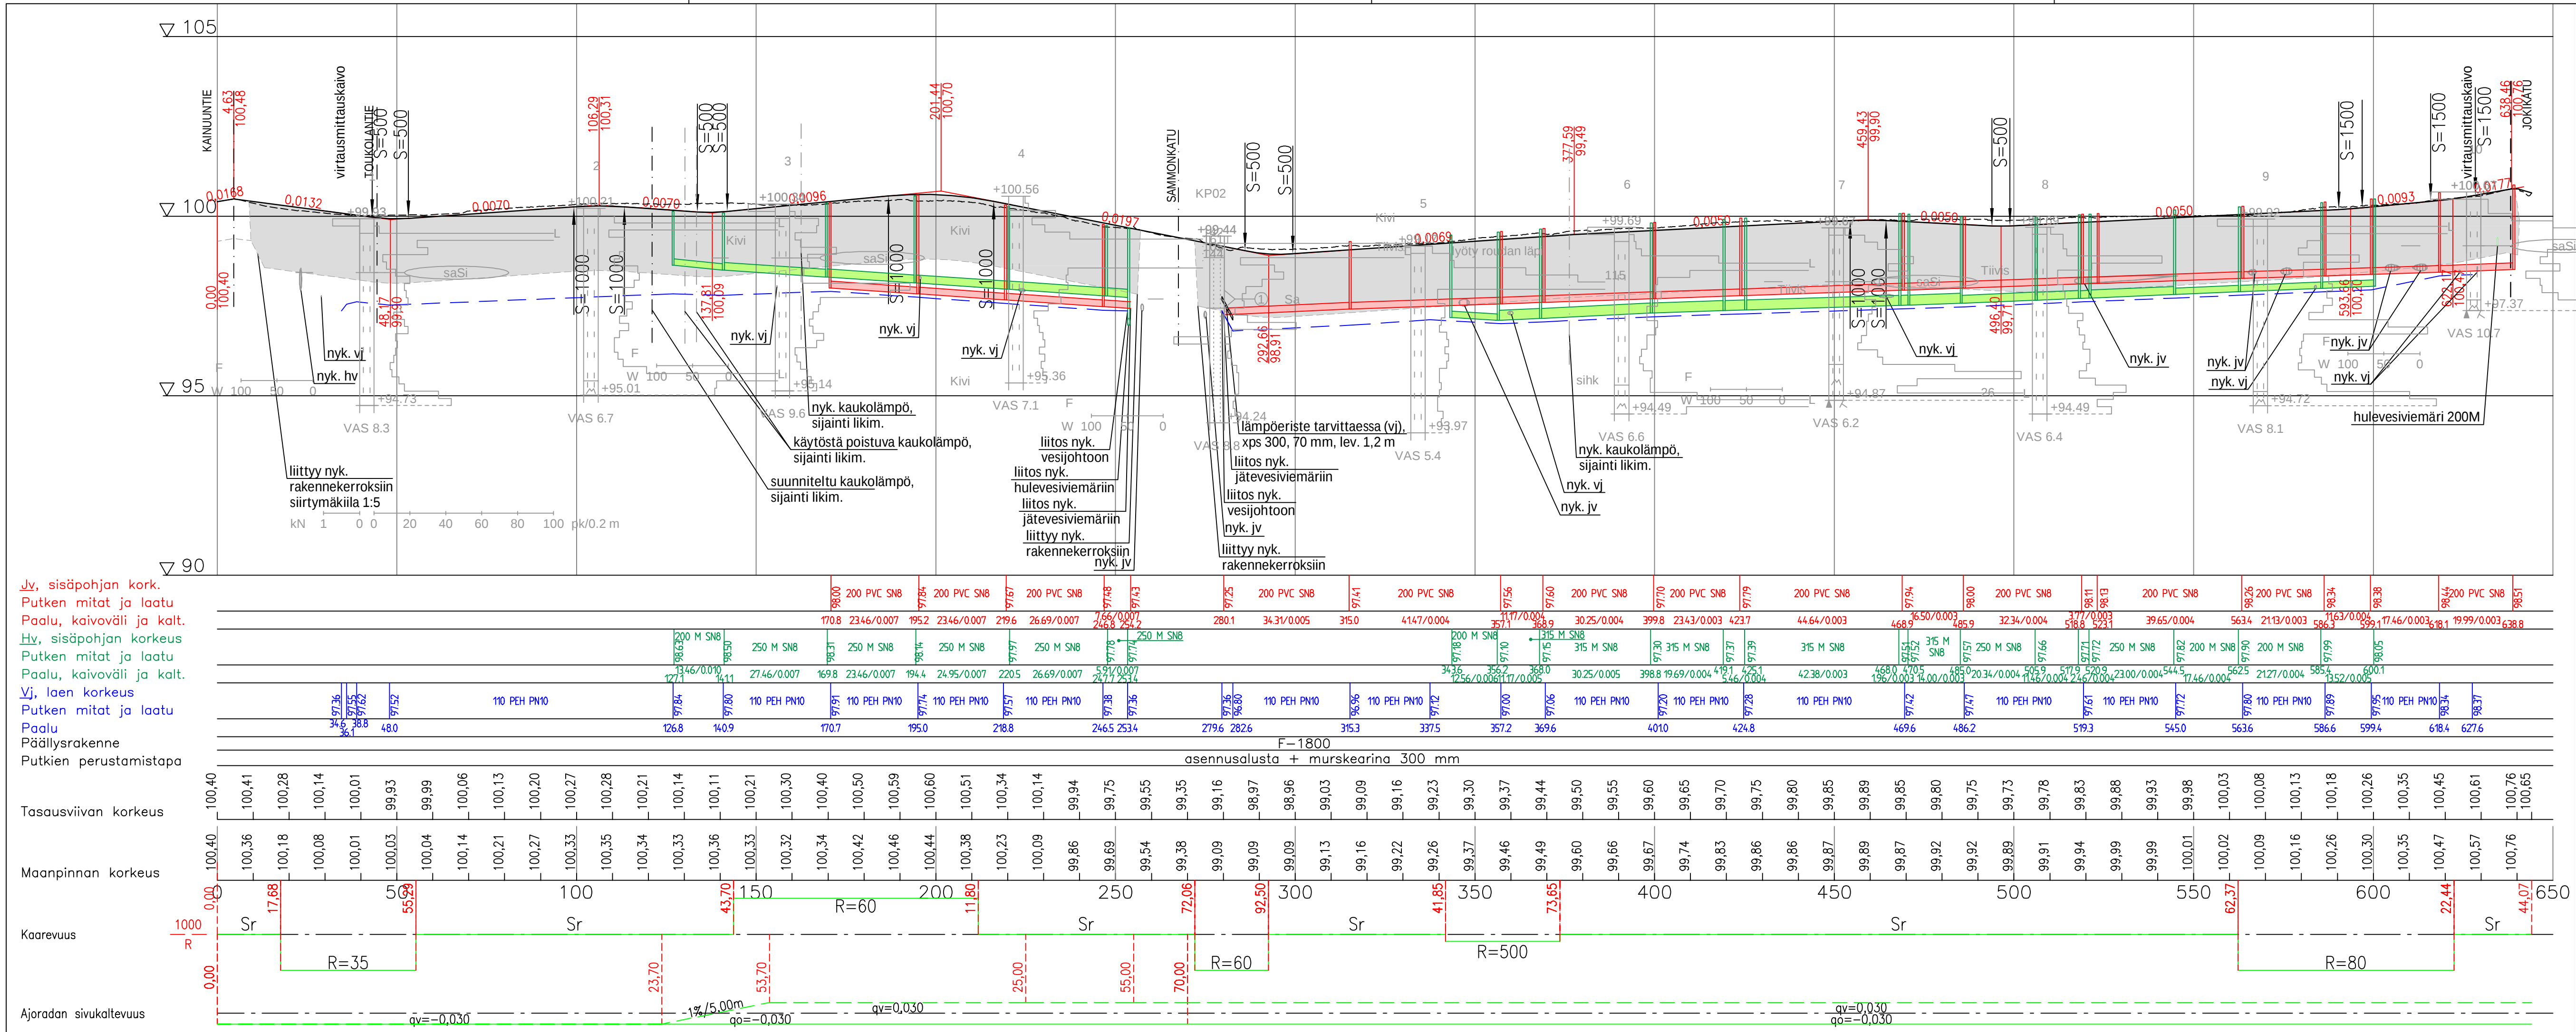

PÄÄLLYSRAKENNETAULUKKO AJORATA				
NRO	RAKENNEKERROKSET	MATERIAALI	PAKSUUS mm	MATER. E-MOD.
1	Päällyste	Ab 16	50	2500
2	Kantava kerros	KaM 0/45...56	150	280
3	Jakava kerros	Sr 0/150	450	200
4	Suodatinkerros	Hk	1150	50
YHTEENSÄ			1800	

PÄÄLLYSRAKENNETAULUKKO JK/PP-TIE				
NRO	RAKENNEKERROKSET	MATERIAALI	PAKSUUS mm	MATER. E-MOD.
5	Päällyste	Ab 11	40	2500
6	Kantava kerros	KaM 0/45...56	150	280
7	Jakava kerros	Sr 0/150	400	200
8	Suodatinkerros	Hk	1210	50
YHTEENSÄ			1800	

VÄLIKAISTAN BETONIKIVEYS	
pp-tie asfaltti	betonikivi harmaa tiilialdonta 278x138x80
ajorata asfaltti	reunatuki betoni

Koordinaattijärjestelmä ETRS-GK30 Korkeusjärjestelmä N2000	
muutos Pv. Kk. V.	muutos TUNNUS
31 12 24	A J.R.
Päivitetty rakennussuunnitelmaksi	
k.osa/ kyla kortteli/ tila Tontti/ Rn:o	
Rakennustoimenpide	
Rakennuskohteen nimi ja osoite	
LIEKSAN KAUPUNKI VÄINÖLÄNTIE RAKENNUSSUUNNITELMA	
Pirustusleikkaus TYYPPIKOIKKILEIKKAUS	
Suunn. ala Työno	
TKA 1510086649	
Pirustusno	
301	
suunn. piirt.	
Juha Ronkainen Hanna Ruusuvaara	
Tiedosto	
Muuos	
A	
pvm	
31.12.2024	