


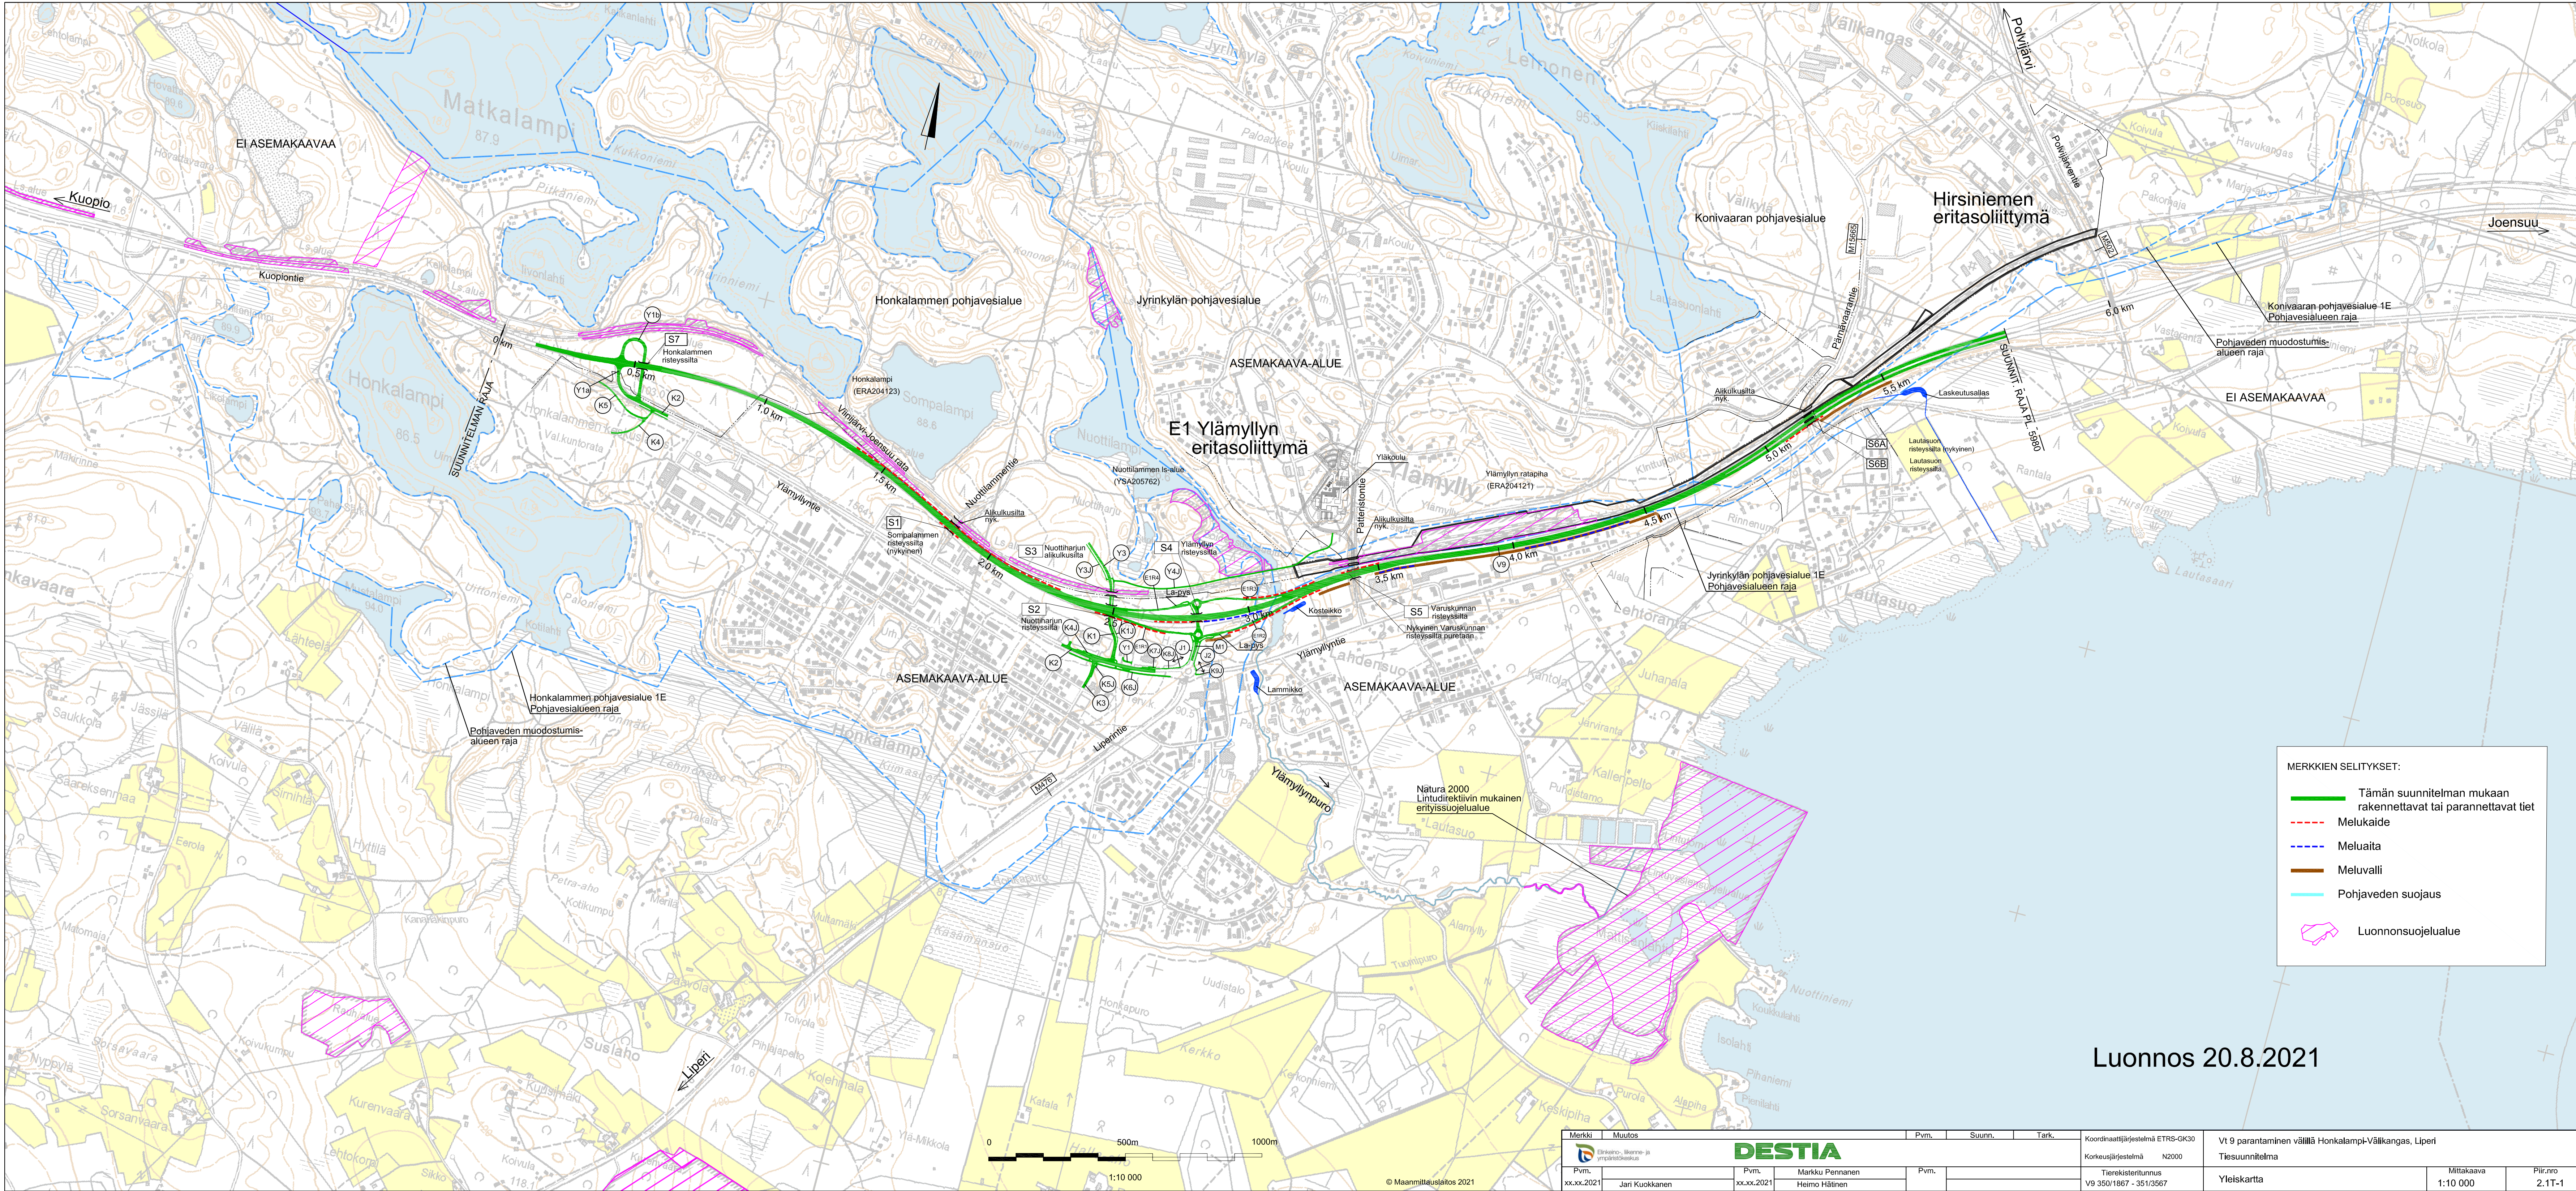

Luonnos 20.8.2021

Merkit		Muutos			Pvm.		Suunn.		Tark.		Koordinaattijärjestelmä ETRS-GK30		Vt 9 parantaminen välillä Honkalampi-Välikangas, Liperi			
		Ei-rikko-, luonno- ja ympäristövaikutus			Pvm.		Markku Pennanen		Pvm.		Korkeusjärjestelmä N2000		Tiesuunnitelma			
xx.xx.2021		Jari Kuokkanen			xx.xx.2021		Heimo Hälinen				Tierekisteritunnus V9 350/1867 - 351/3567		Yleiskartta		Mittakaava 1:10 000	Piir.no 2.1T-1