


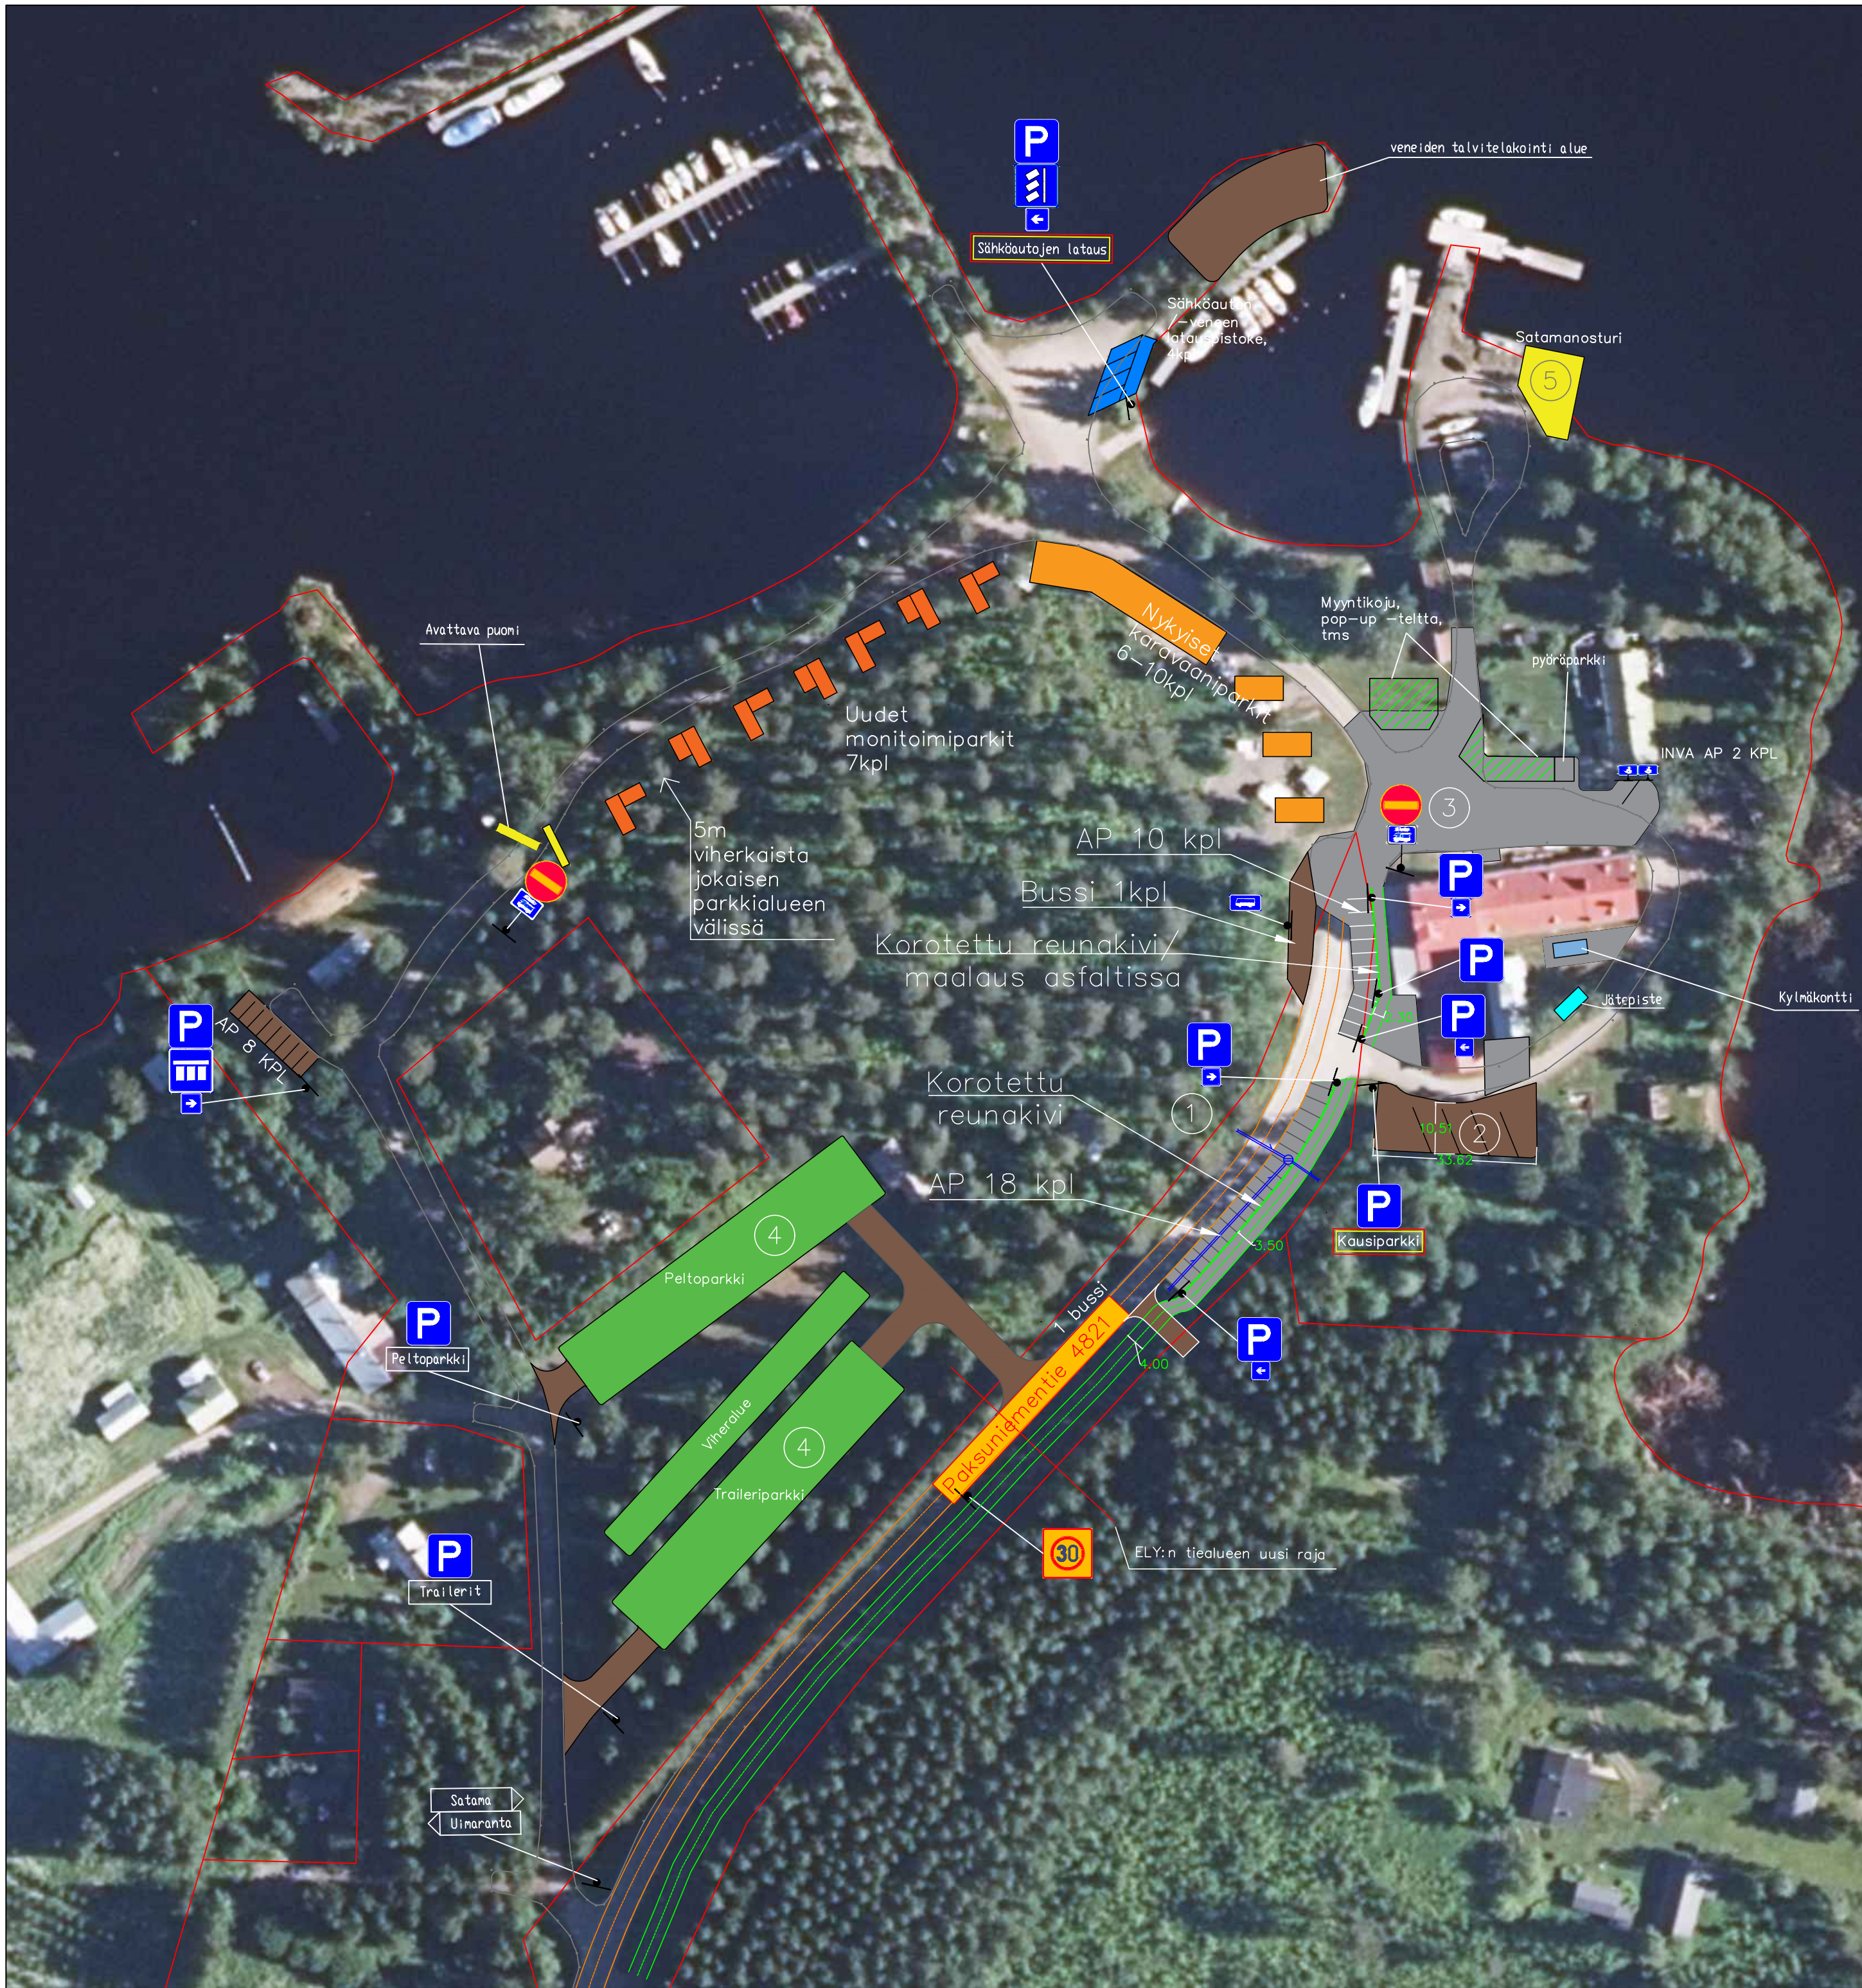

1/2 Sorapintainen alue

3 Asfaltoitava alue

4 Nurmipintainen alue

5 Nosturialue

Tontti- / kiinteistöraja

Päällystetty tie

Kevyen liikenteen väylä

Sorapintaisen tien reuna

SV kaivo

SV putki

Räikkylän kunta Kinnulantie 1 82300 Räikkylä		Sisältö Paksuniemen logistiikkahanke Asemapiirustus	
Suunnittelija AHu		Mittakaava 1:1000	
Tarkastanut SHa		Pvm 07.02.2023	Koordinaattijärjestelmä ETRS - TM35
Hyväksynyt HRe			Korkeusjärjestelmä N2000
Infrasuunnittelu Oy Kehräämöntie 7 87400 KAJAANI www.infrasuunnittelu.fi		Projektiinro 01	Piirustusno 01-1
			Rev.