


# Tiimerkinnät Kemie Asemantie

## Merkintöjen selitteet

- Suojatie
- Hidaste
- Pyörätien jatke
- Pyörätien jatke muuttuu Suojatieksi
- Pyörätienjatke poistuu
- Stop-viiva
- Nopeus
- Keskiviiva/ reunaviiva

1:5000

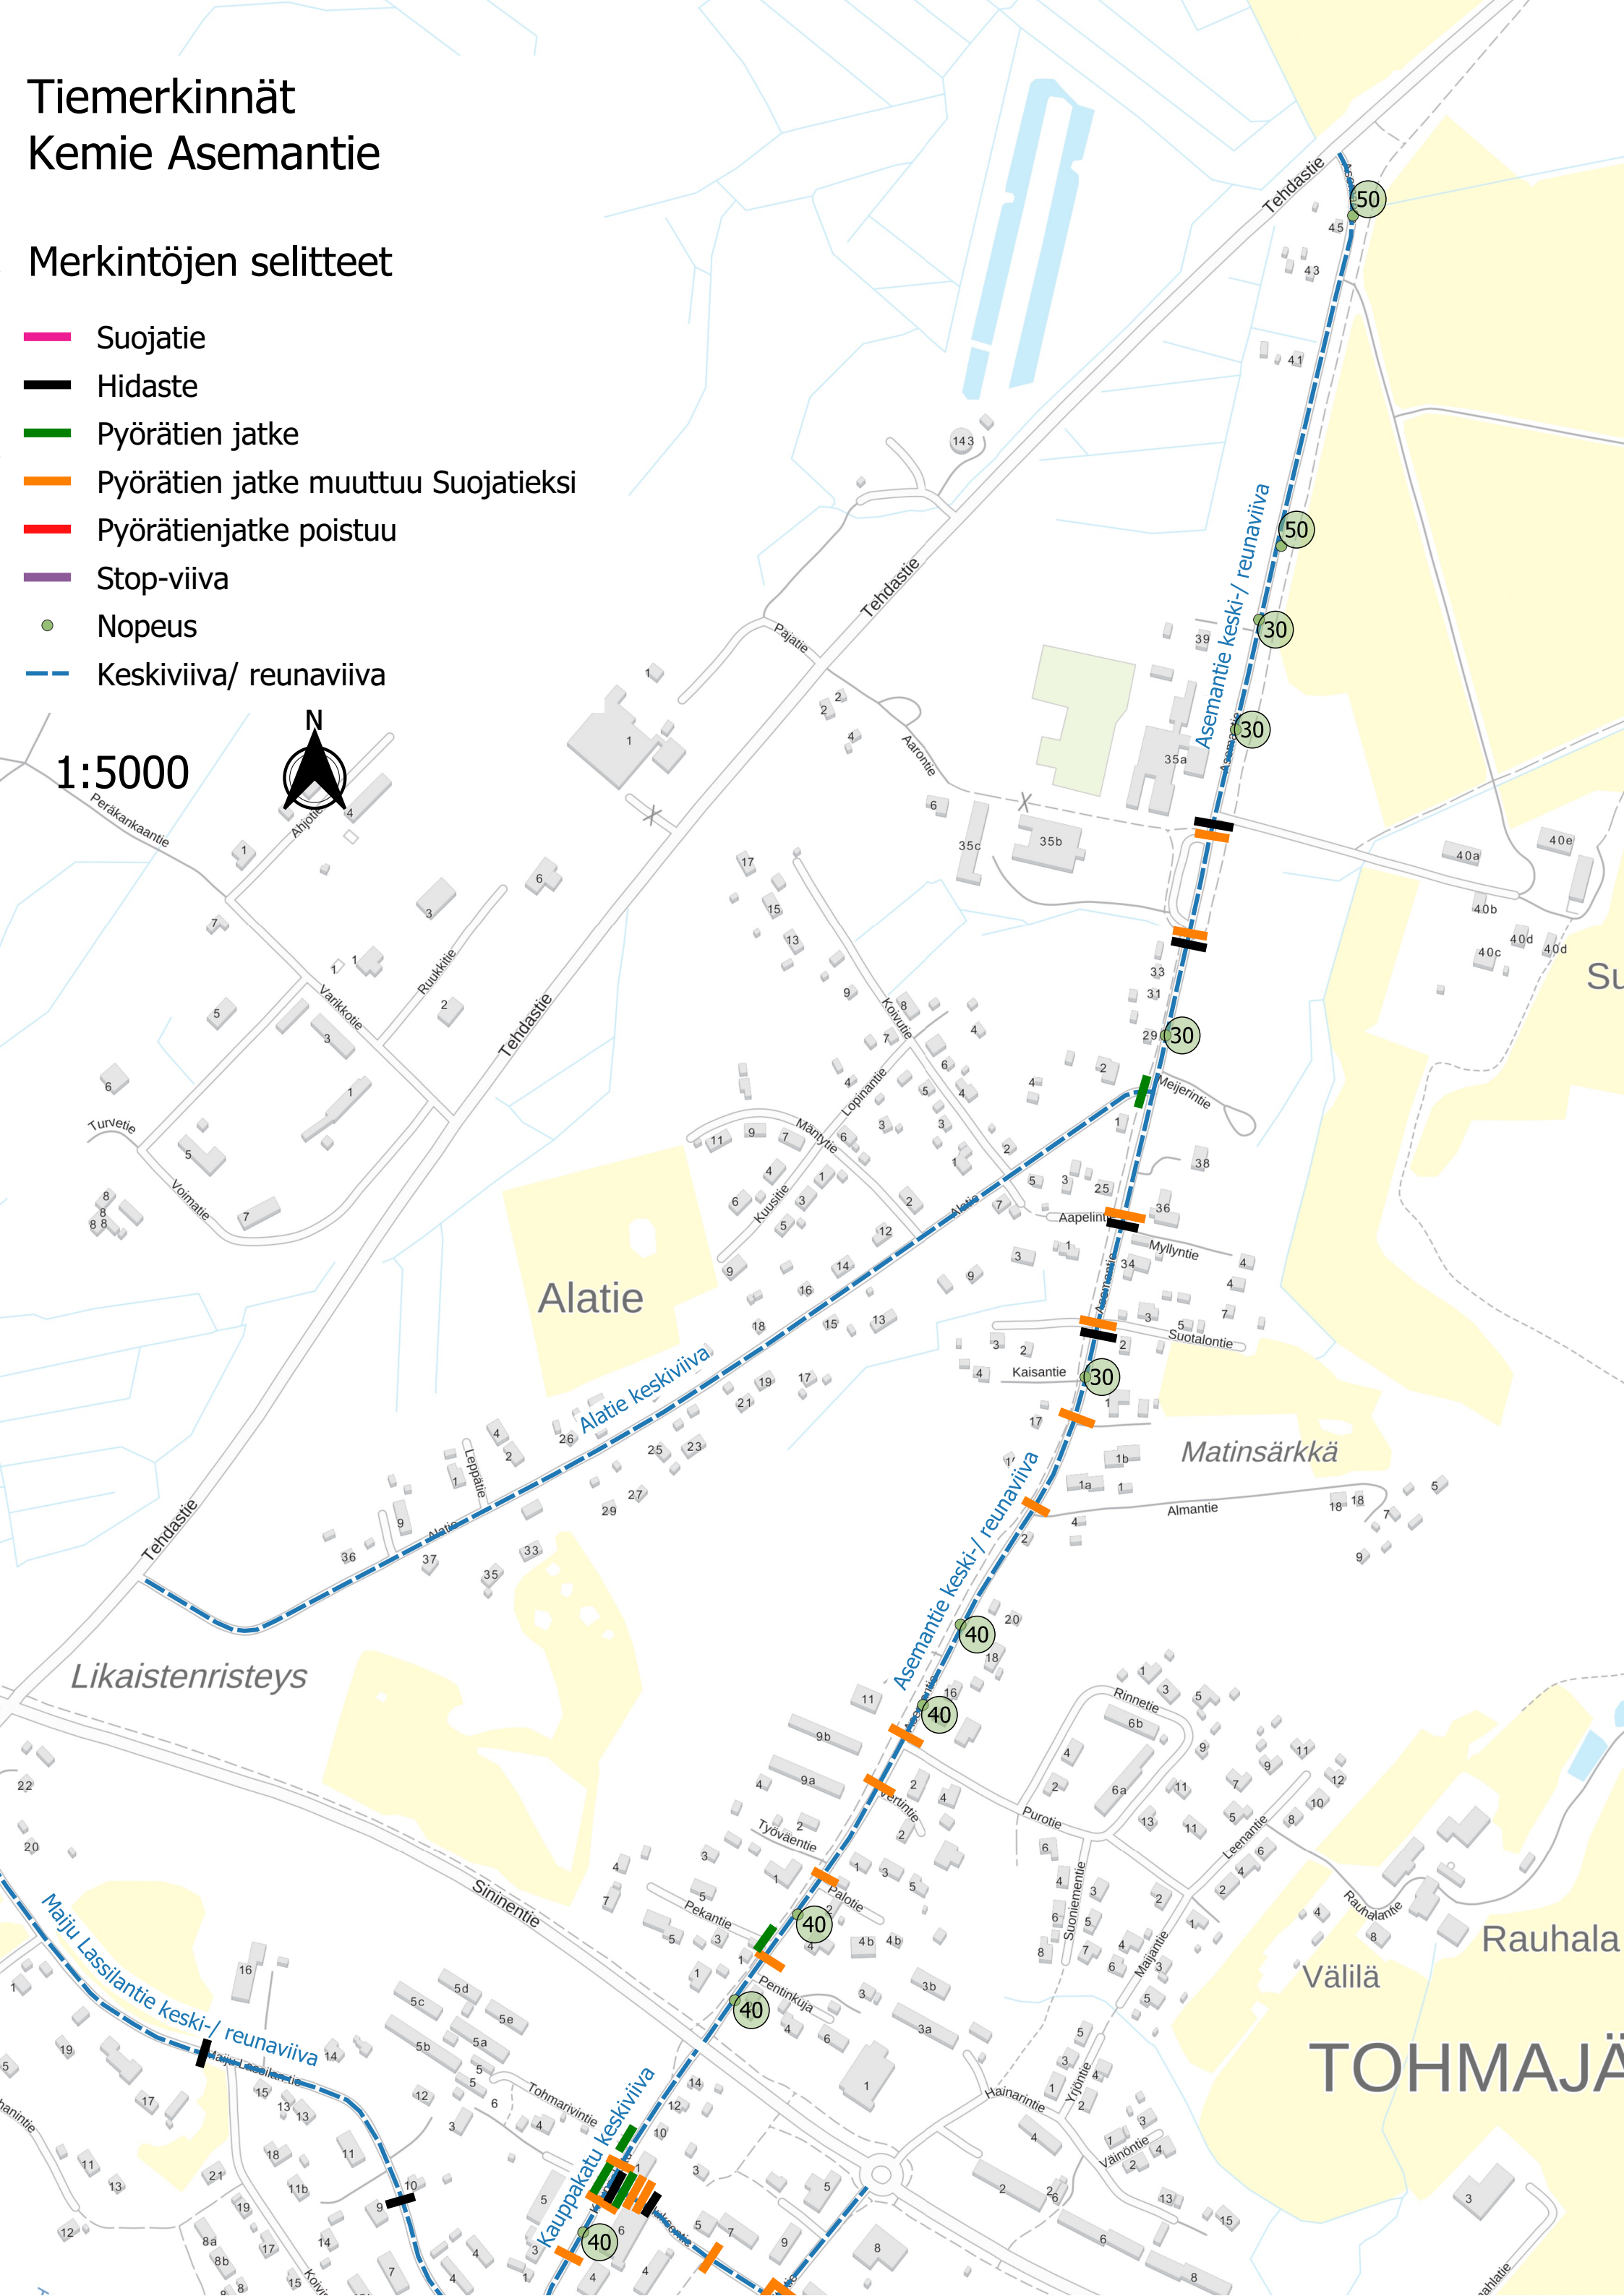

TOHMAJÄ