2024-11-08

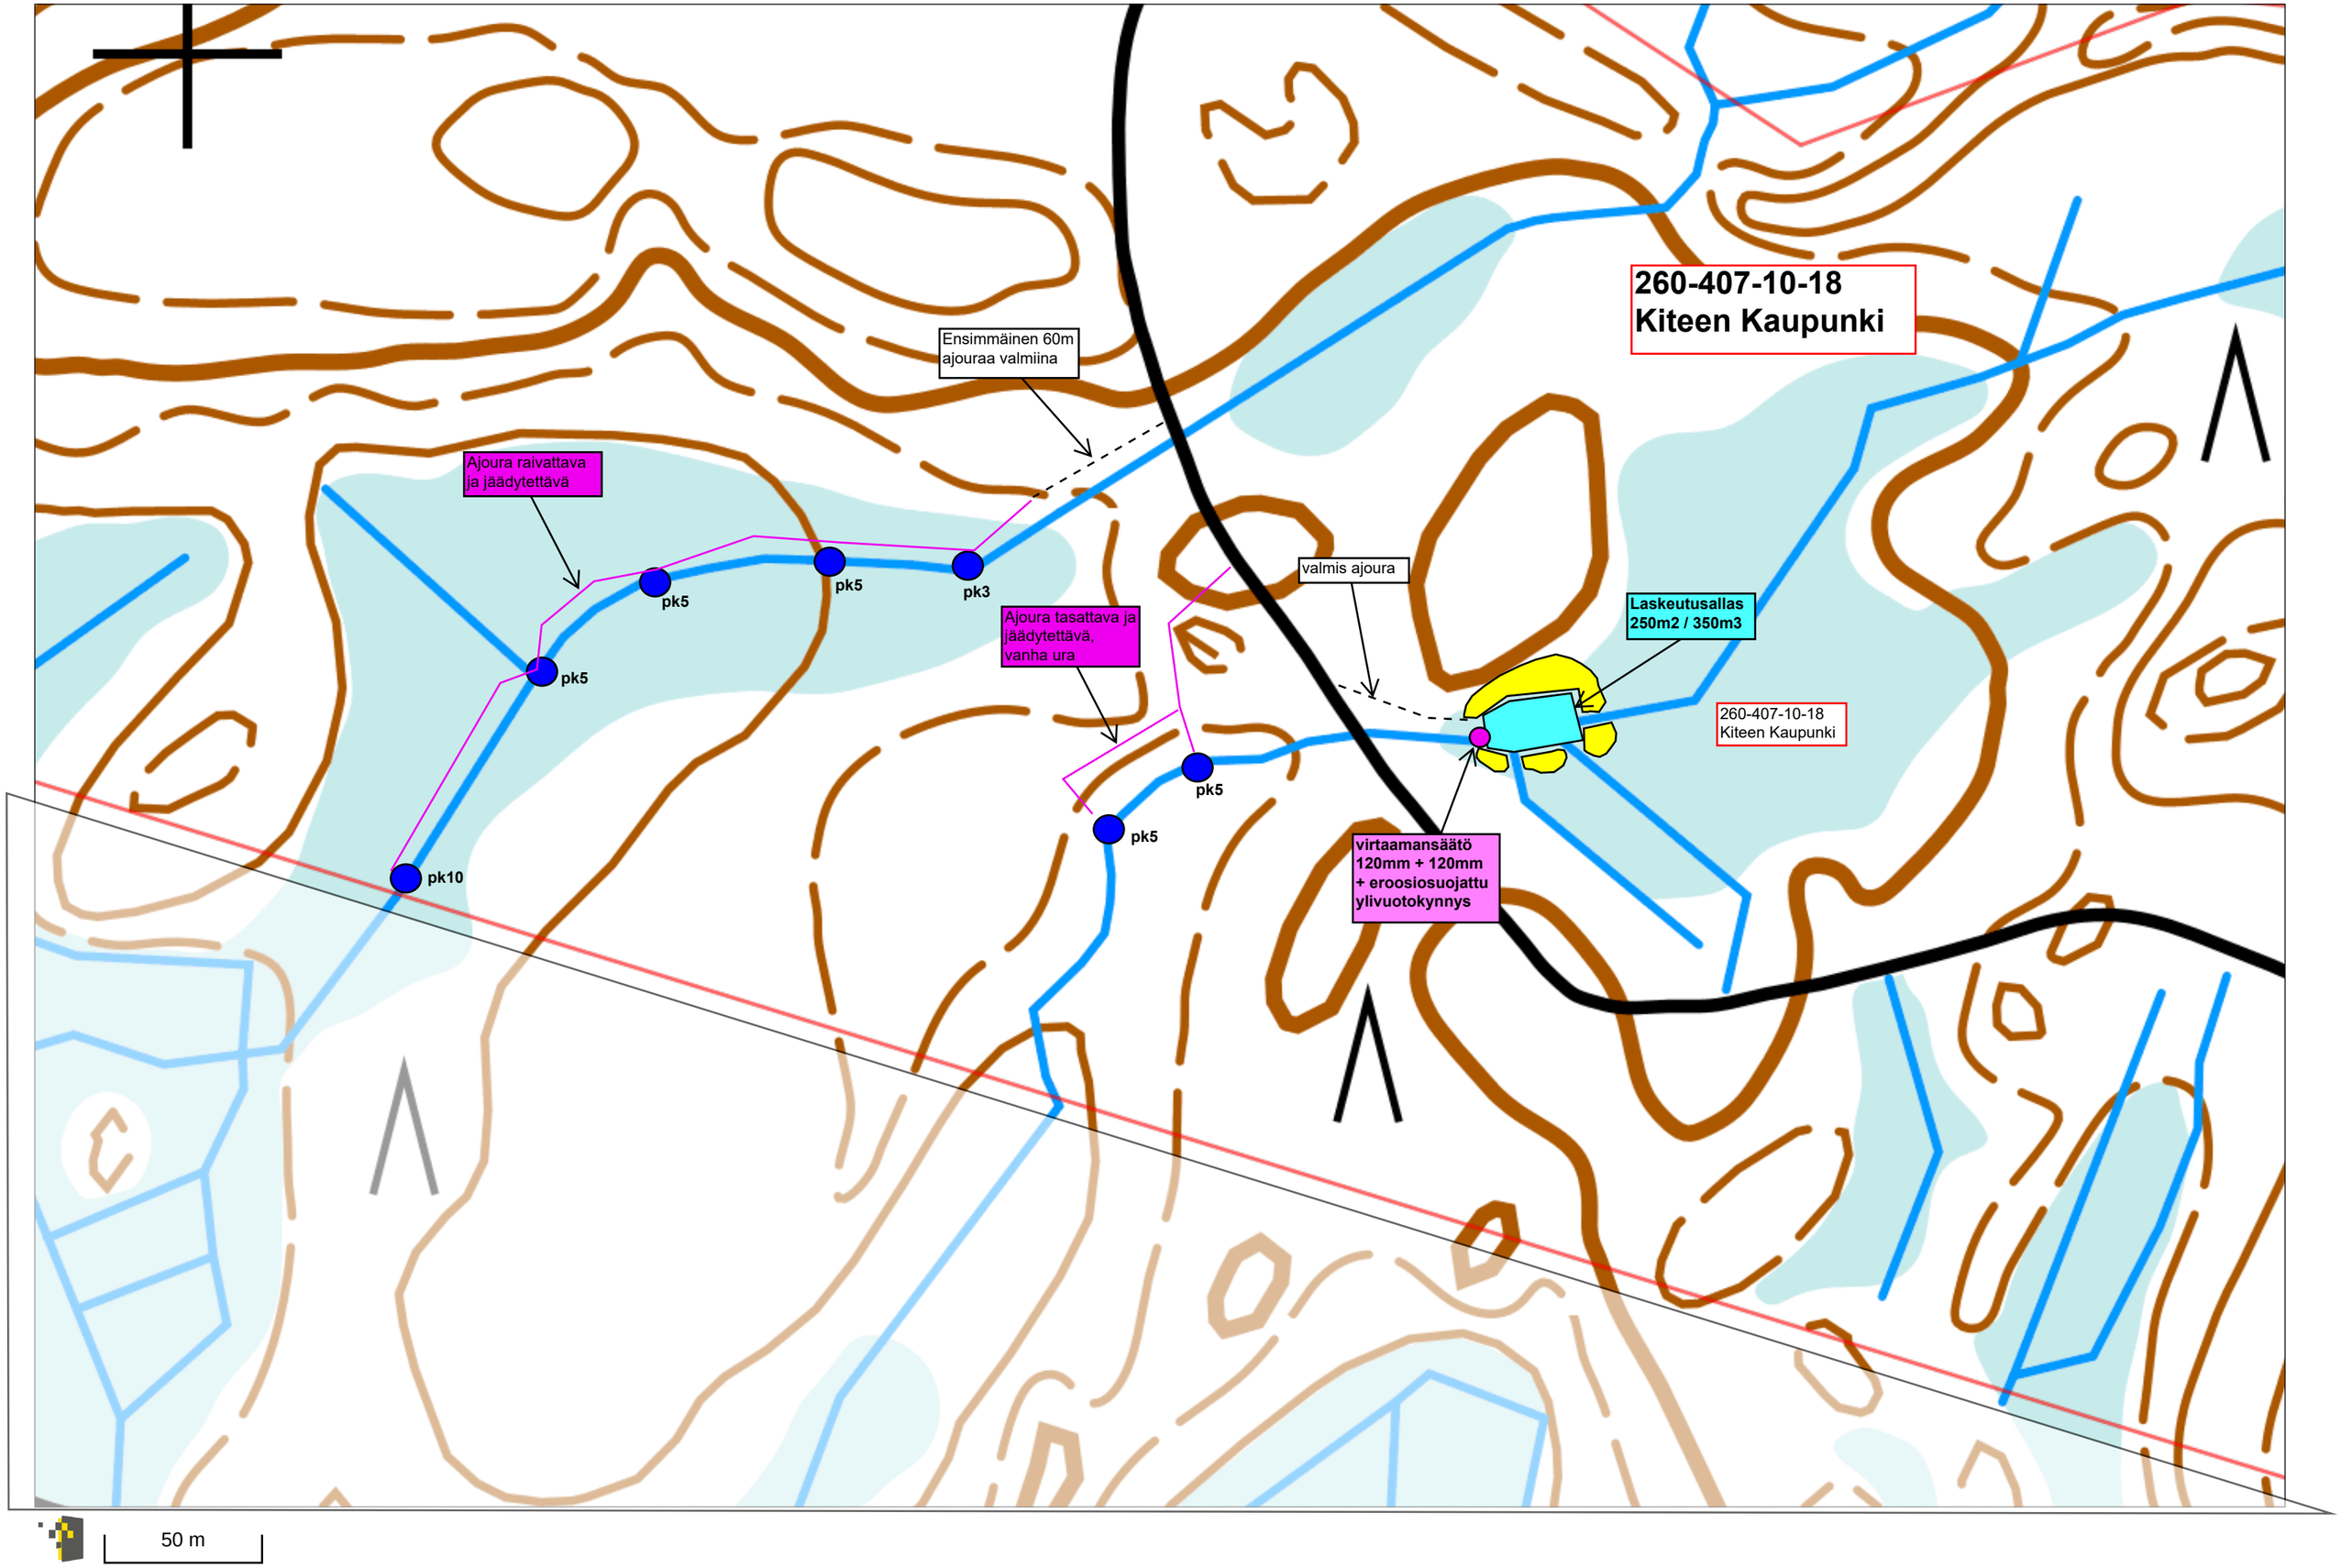
260-407-10-18
Kiteen Kaupunki
Ensimmäinen 60m
ajouraa valmiina
Ajoura raivattava
ja jäädytettävä
pk5
pk5
pk3
pk5
pk10
Ajoura tasattava ja
jäädytettävä,
vanha ura
pk5
pk5
valmis ajoura
Laskeutusallas
250m2 / 350m3
260-407-10-18
Kiteen Kaupunki
virtaamansäätö
120mm + 120mm
+ eroosiosuojattu
ylivuotokynnys
50 m