


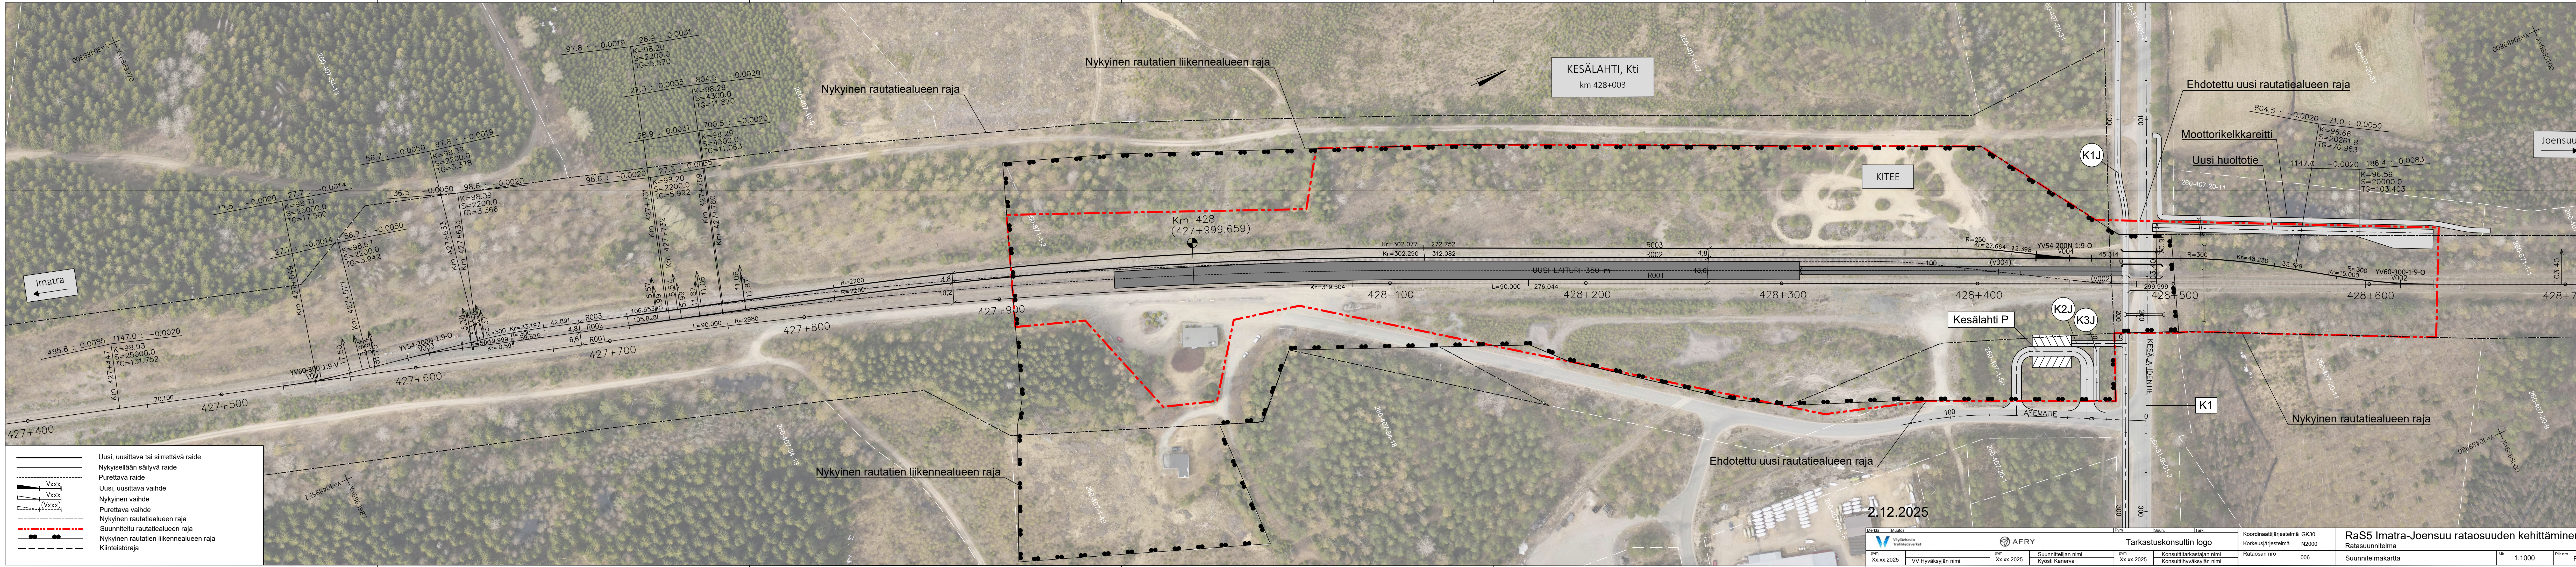

	Uusi, uusittava tai siirrettävä raide
	Nykyisellään säilyvä raide
	Purettava raide
	Uusi, uusittava vaihde
	Nykyinen vaihde
	Purettava vaihde
	Nykyinen rautatiealueen raja
	Suunniteltu rautatiealueen raja
	Nykyinen rautatie liikennealueen raja
	Kiinteistöraja

2.12.2025

Merkit	Muutokset	AFRY	Tarkastuskeskustelu	Koordinaattijärjestelmä GK30	Ra55 Imatra-Joensuu rataosuuden kehittäminen
Väylävirasto Trafikverket				Korkeusjärjestelmä N2000	Ratasuunnitelma
pvm Xx.xx.2025	VV Hyväksyjän nimi	pvm Xx.xx.2025	Suunnittelijan nimi Kyösti Kanerva	Rataosan nro 006	Suunnitelmaakartta
					Mk. 1:1000
					Piir.nro R213