


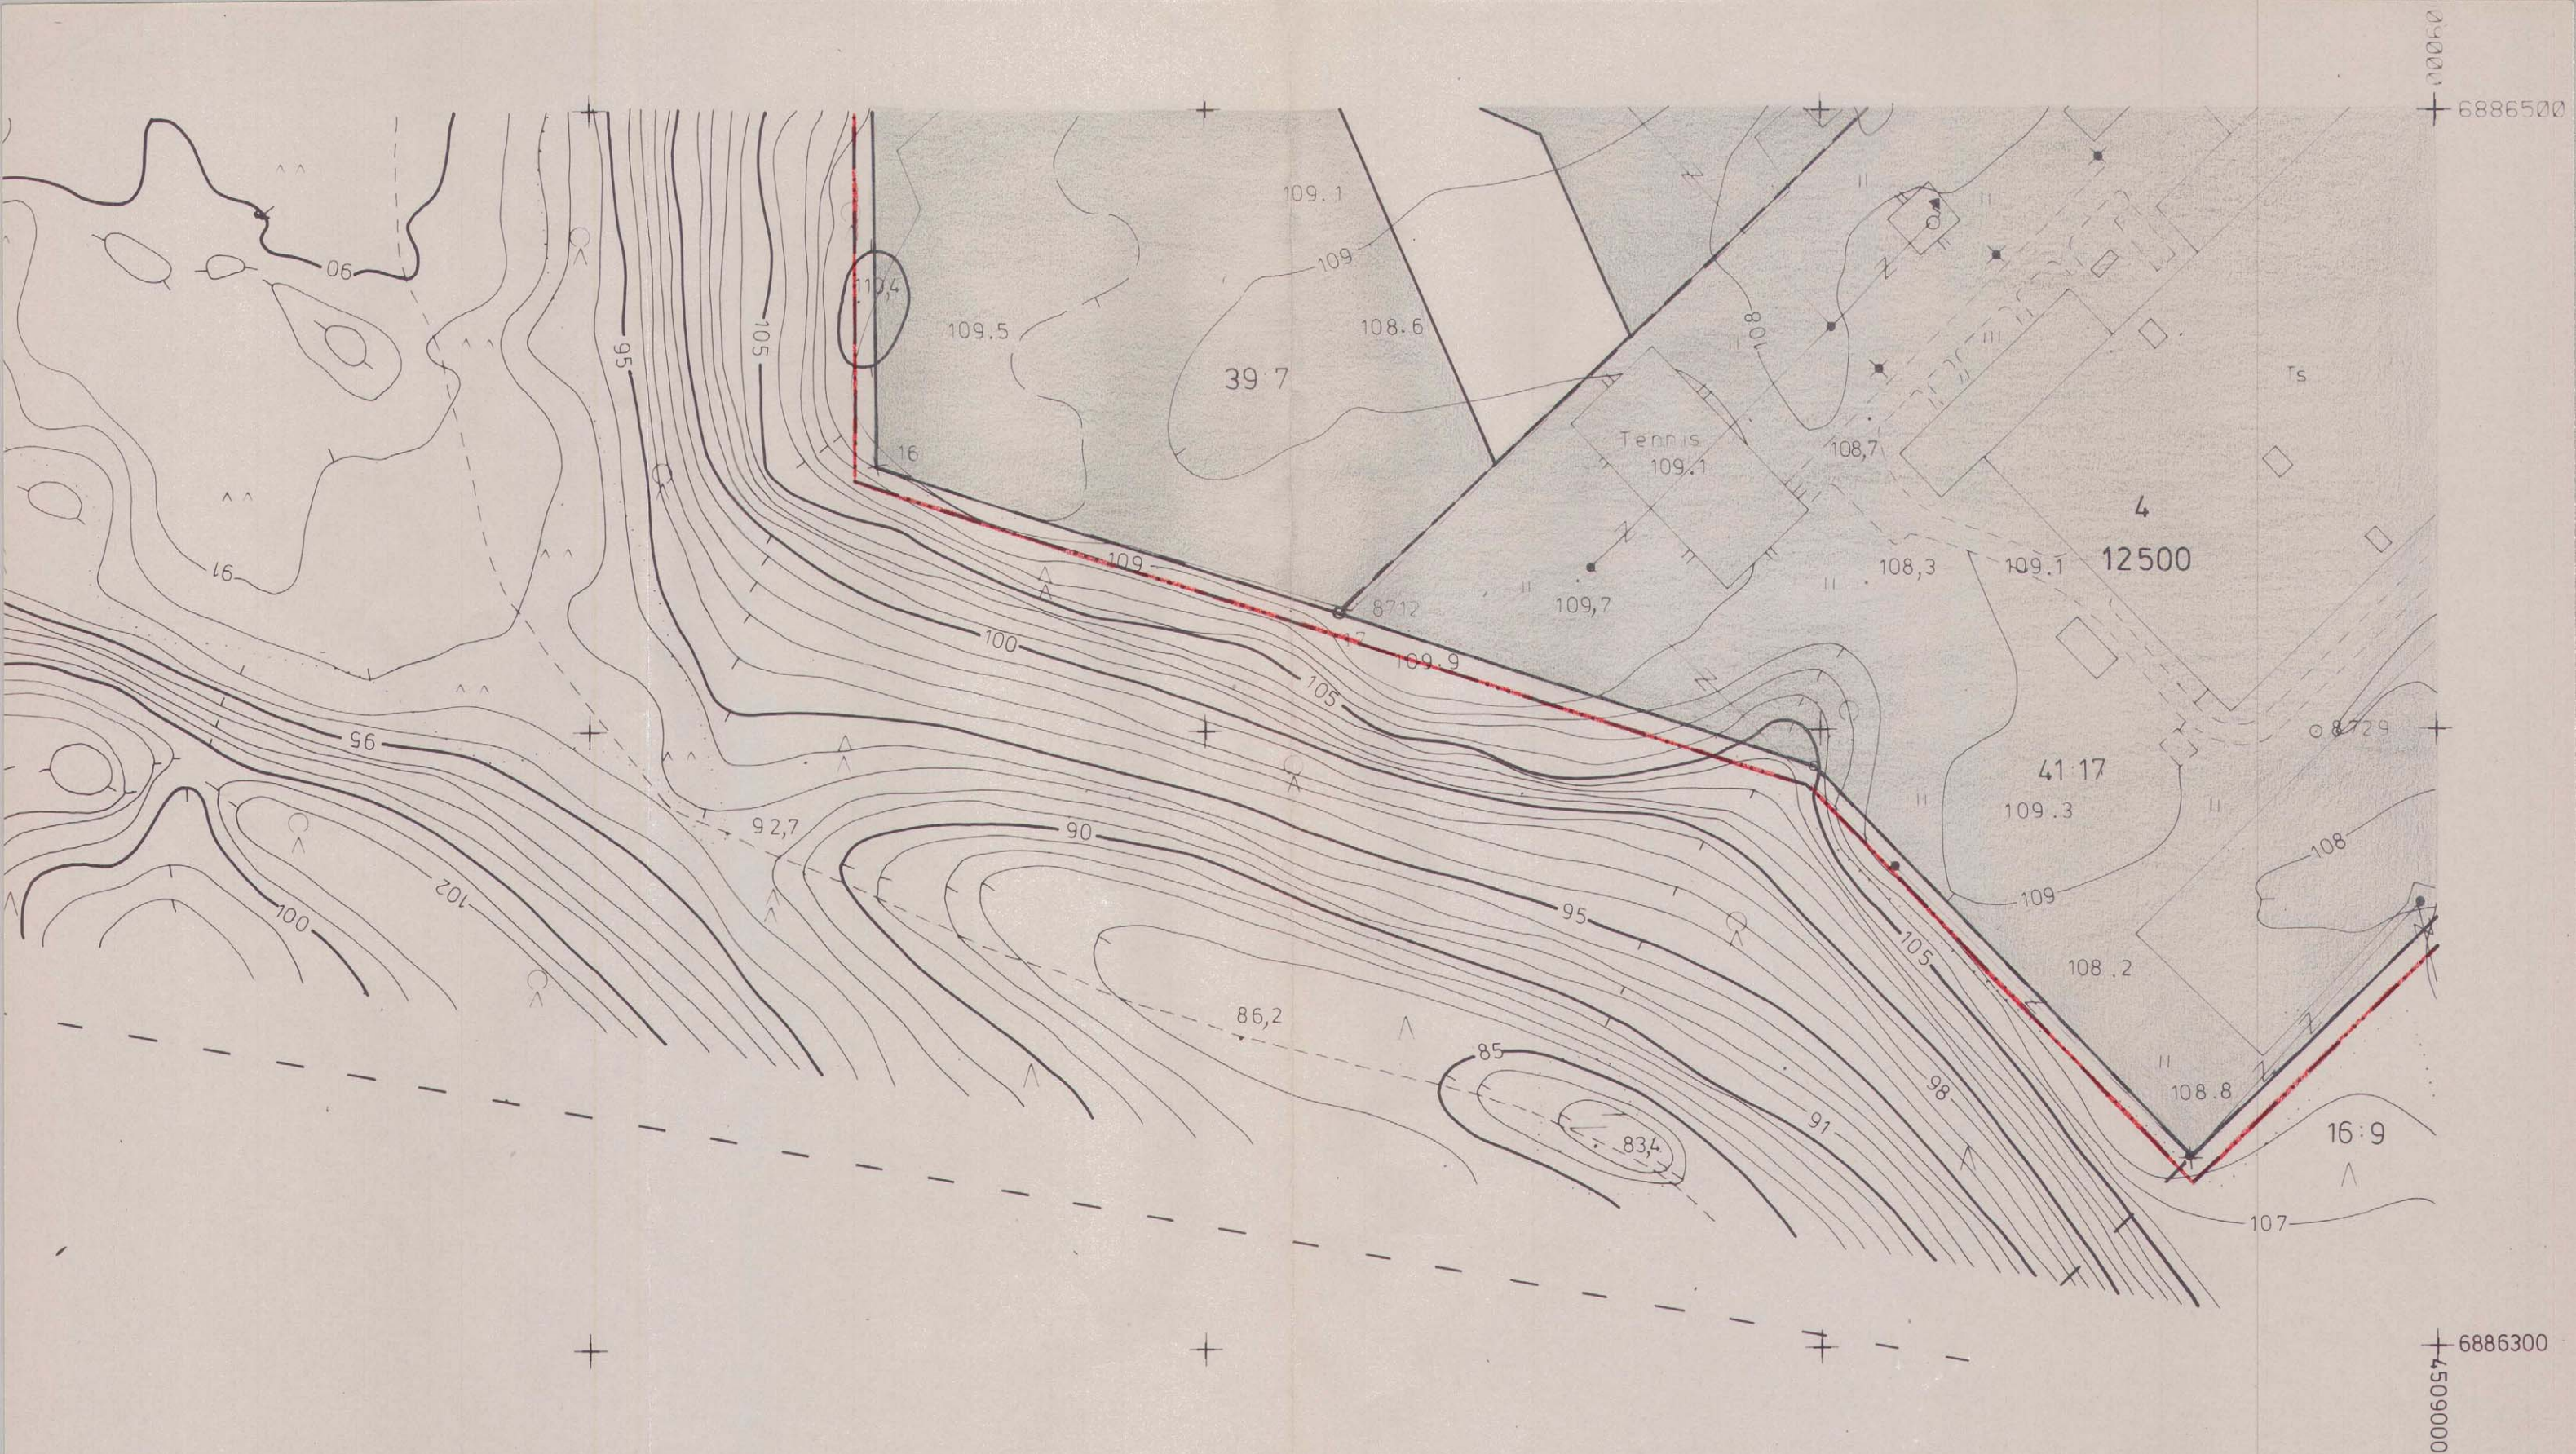

KITEEN KAUPUNGINVALTUUSTON HYVÄKSYMÄ 14.4.2003 § 21

Jaakko Turunen
 JAAKKO TURUNEN
 PÖYTÄKIRJANPITÄJÄ

Kartta hyväksytty 20.1.1989

Matti Musto
 MATTI MUSTO




KITEE

ASEMAKAAVAN MUUTOS MK 1:1000

ASEMAKAAVAN MUUTOS KOSKEE KITEEN KAUPUNGIN SELKUEEN KAUPUNGINOSAN 25.3.1996 HYVÄKSYTYN ASEMAKAAVAN KORTTELIA N:O 1088 JA 22.10.2001 HYVÄKSYTYN ASEMAKAAVAN KATUALUETTA

ASEMAKAAVAN MUUTOKSELLA ON MUODOSTETTU KITEEN KAUPUNGIN SELKUEEN KAUPUNGINOSAN KORTTELI N:O 1088 JA SIIHEN LIITTYVÄ URHEILU- JA VIRKISTYSPALVELUJEN ALUE, KATUALUE SEKÄ OHJEELLINEN TONTTIJAKO

ASEMAKAAVAMERKINNÄT

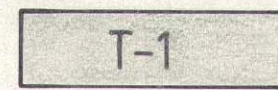

TEOLLISUUS- JA VARASTORAKENNUSTEN KORTTELIALUE. ALUEELLE VOIDAAN RAKENTAA MYYMÄLÄTILOJA ENINTÄÄN 30% SALLITUSTA KERROSALASTA



URHEILU- JA VIRKISTYSPALVELUJEN ALUE



ENERGIAHUOLLON ALUE



3 M KAAVA-ALUEEN RAJAN ULKOPUOLELLA OLEVA VIIVA




KORTTELIN, KORTTELINOSAN JA ALUEEN RAJA



OHJEELLINEN TONTIN RAJA



KORTTELIN NUMERO

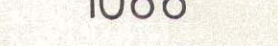

OHJEELLISEN TONTIN NUMERO



RAKENNUSOIKEUS KERROSALANELIÖMETREINÄ




ROOMALAINEN NUMERO OSOITTAA RAKENNUSTEN, RAKENNUKSEN TAI SEN OSAN SUURIMMAN SALLITUN KERROS- LUVUN




ISTUTETTAVA ALUEEN OSA



SÄILYTETTÄVÄ PUURIVI

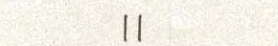

KATU JA KADUN NIMI

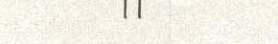

OSA-ALUEEN RAJA

KITEELLÄ 23.10.2002

KITEEN KAUPUNGIN TEKNINEN OSASTO

Matti Kosonen
Matti Kosonen
mittausteknikko


KITEE

4231 03 86,5/09

KITEEN KAUPUNGINVALTUUSTON HYVÄKSYMÄ 14.4.2003 § 21

JAAKKO TURUNEN
JAAKKO TURUNEN
PÖYTÄKIRJANPITÄJÄ

Kaavoituksen pohjakartta 1:1000		Kartan laatija MAA JA VESI OY Karttoitusosasto	
Mittausluokka 2			
Kunta	KITEE	Ilmakuvaus	17.05.1987
Kylät	KITEE	Kartoitus	1987-88
		Kartoitusmenetelmä	Alkuperäispiirrokset
		STEREOKARTOITUS	A8
		Kartta hyväksytty	20.1.1989
		<i>Matti Musto</i> MATTI MUSTO	

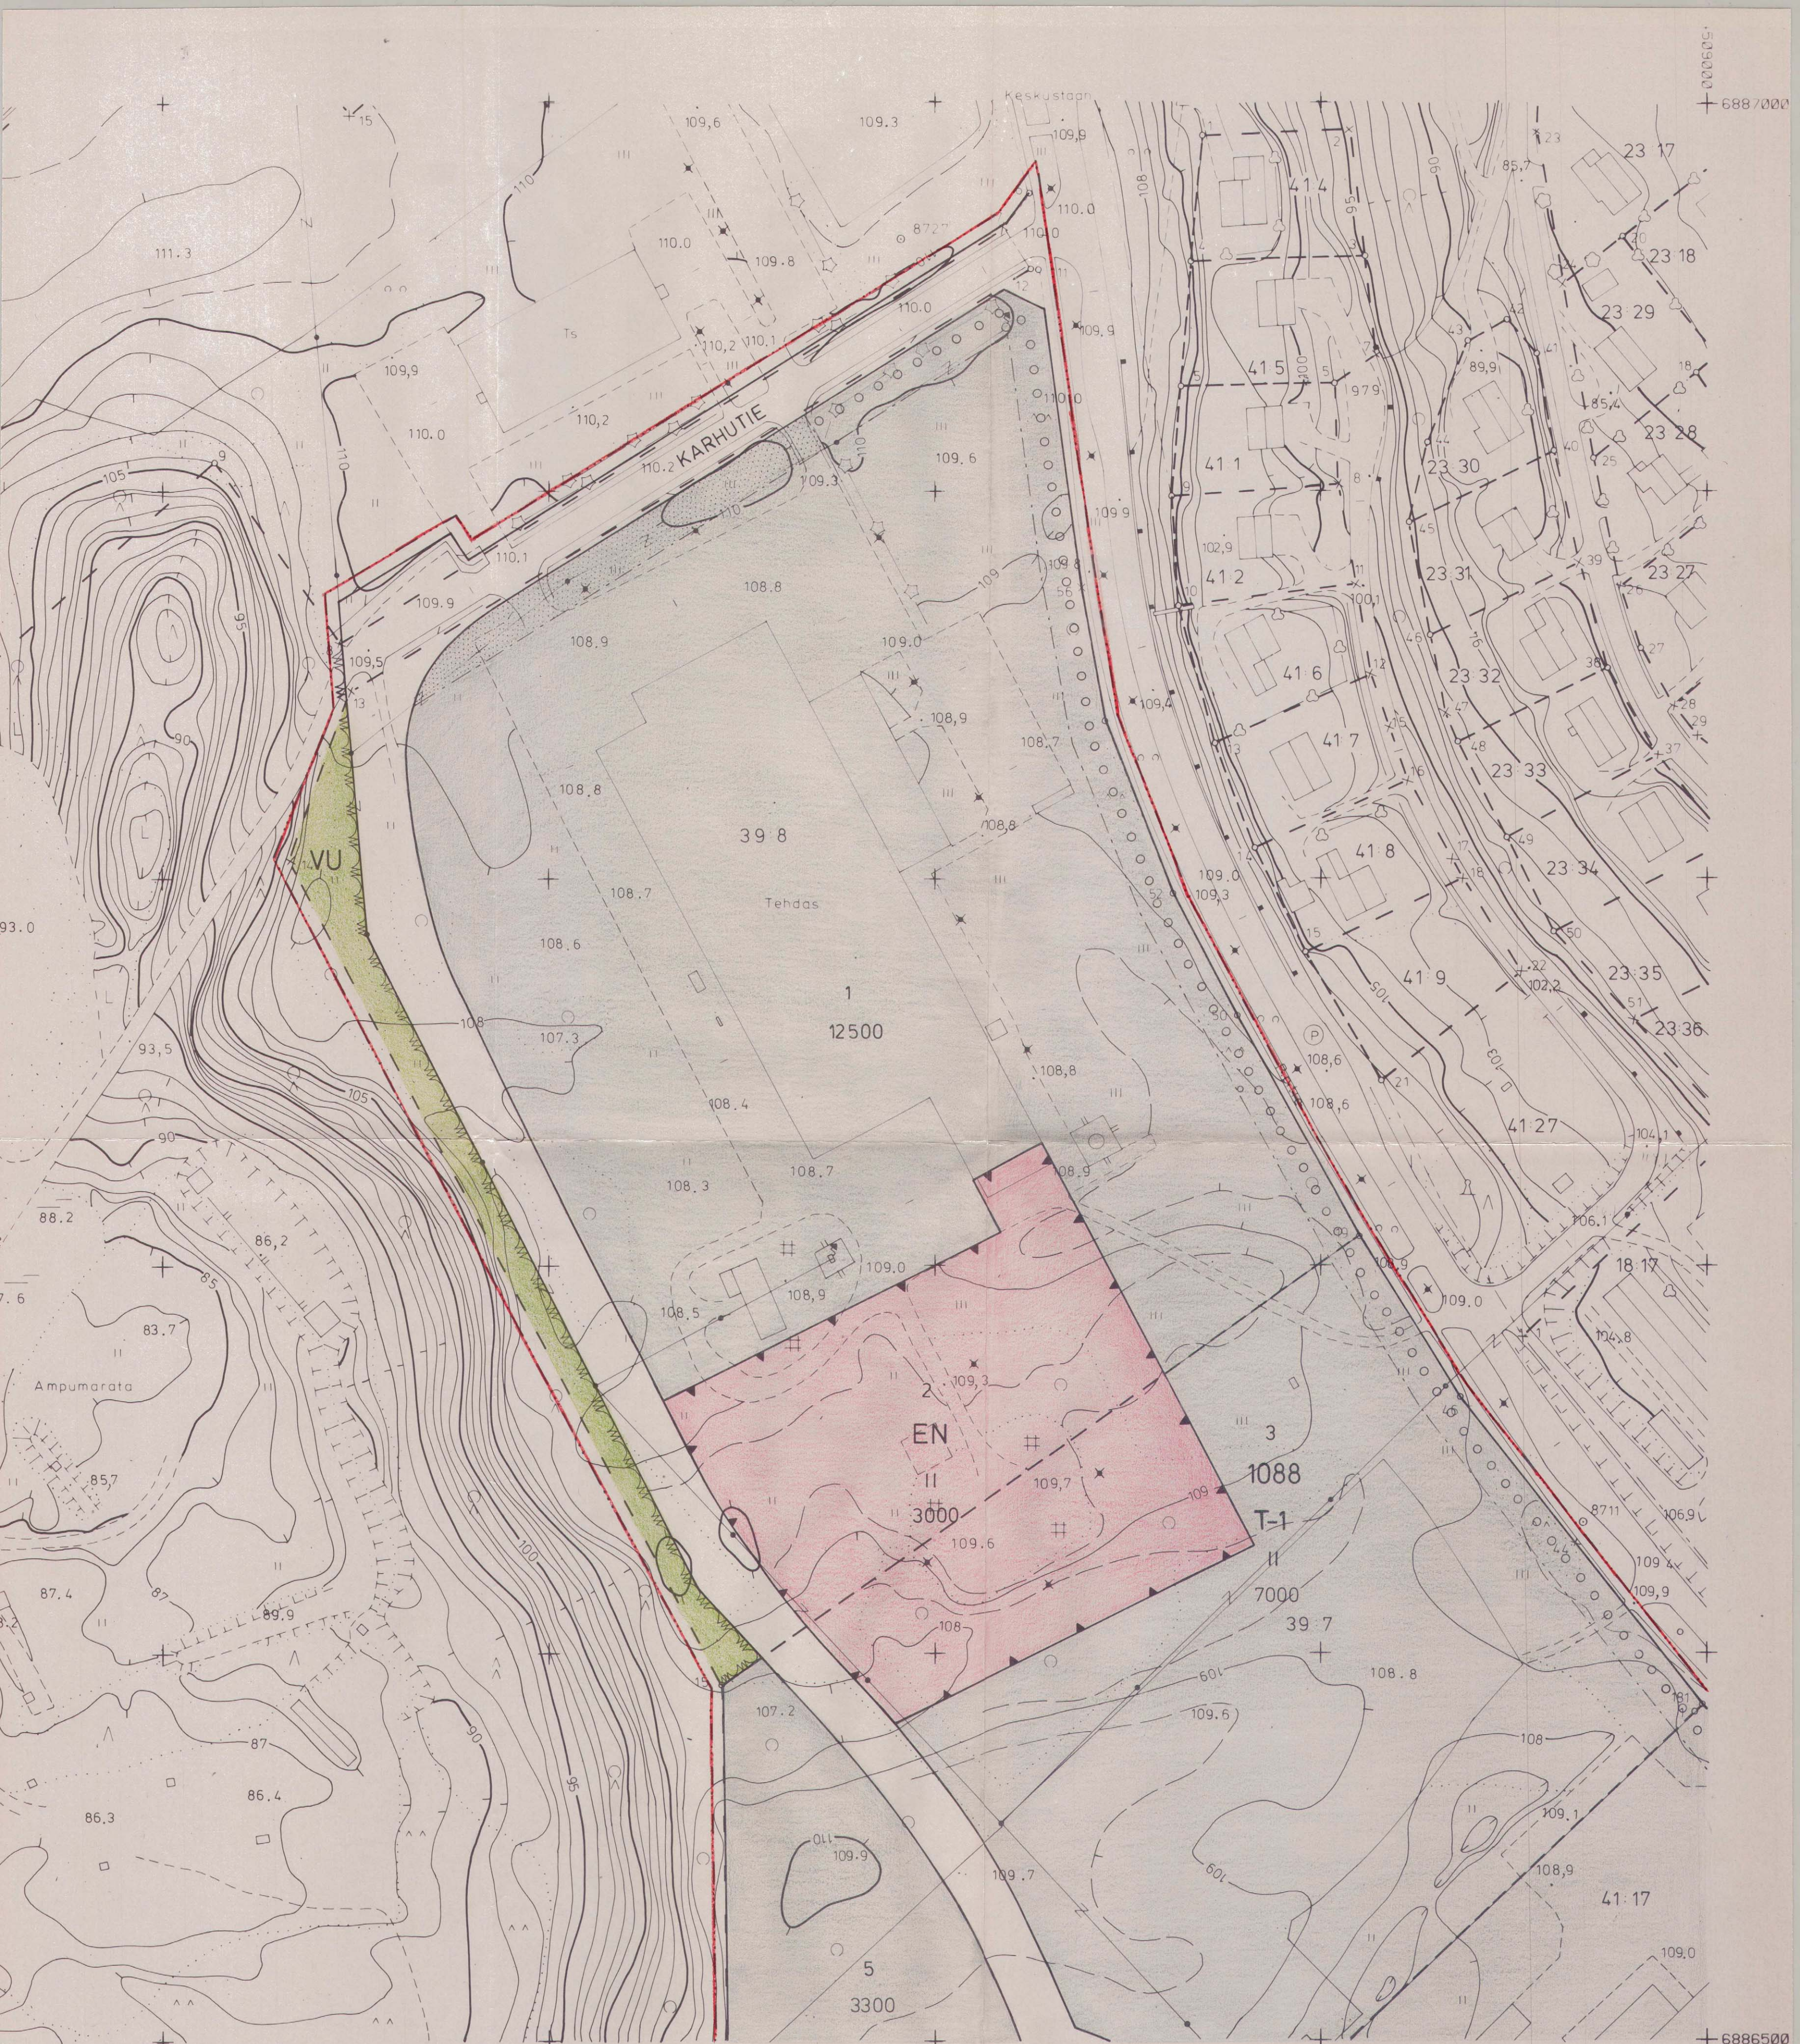

KITEEN KAUPUNGIN-
VALTUUSTON HYVÄKSYMÄ
14.4.2003 § 21

Jaakko Turunen
JAAKKO TURUNEN,
PÖYTÄKIRJANPITÄJÄ

Kaavoituksen pohjakartta	1:1000
Mittausluokka	2
Kunta	KITEE
Kylät	KITEE
Lääni	POHJOIS-KARJALA

Kartan laatija	MAA JA VESI OY Kartoitussosasto		
Ilmakuvaus	17.05.1987	Koordinaattijärjestelmä	kkj
Kartoitus	1987-88	Korkeusjärjestelmä	N60
Kartoitusmenetelmä	Alkuperäispiirrokset k.r+p		
STEREOKARTOITUS A8			
Kartta hyväksytty	20.1.1989	<i>Matti Musto</i> MATTI MUSTO	

