LIITE 2

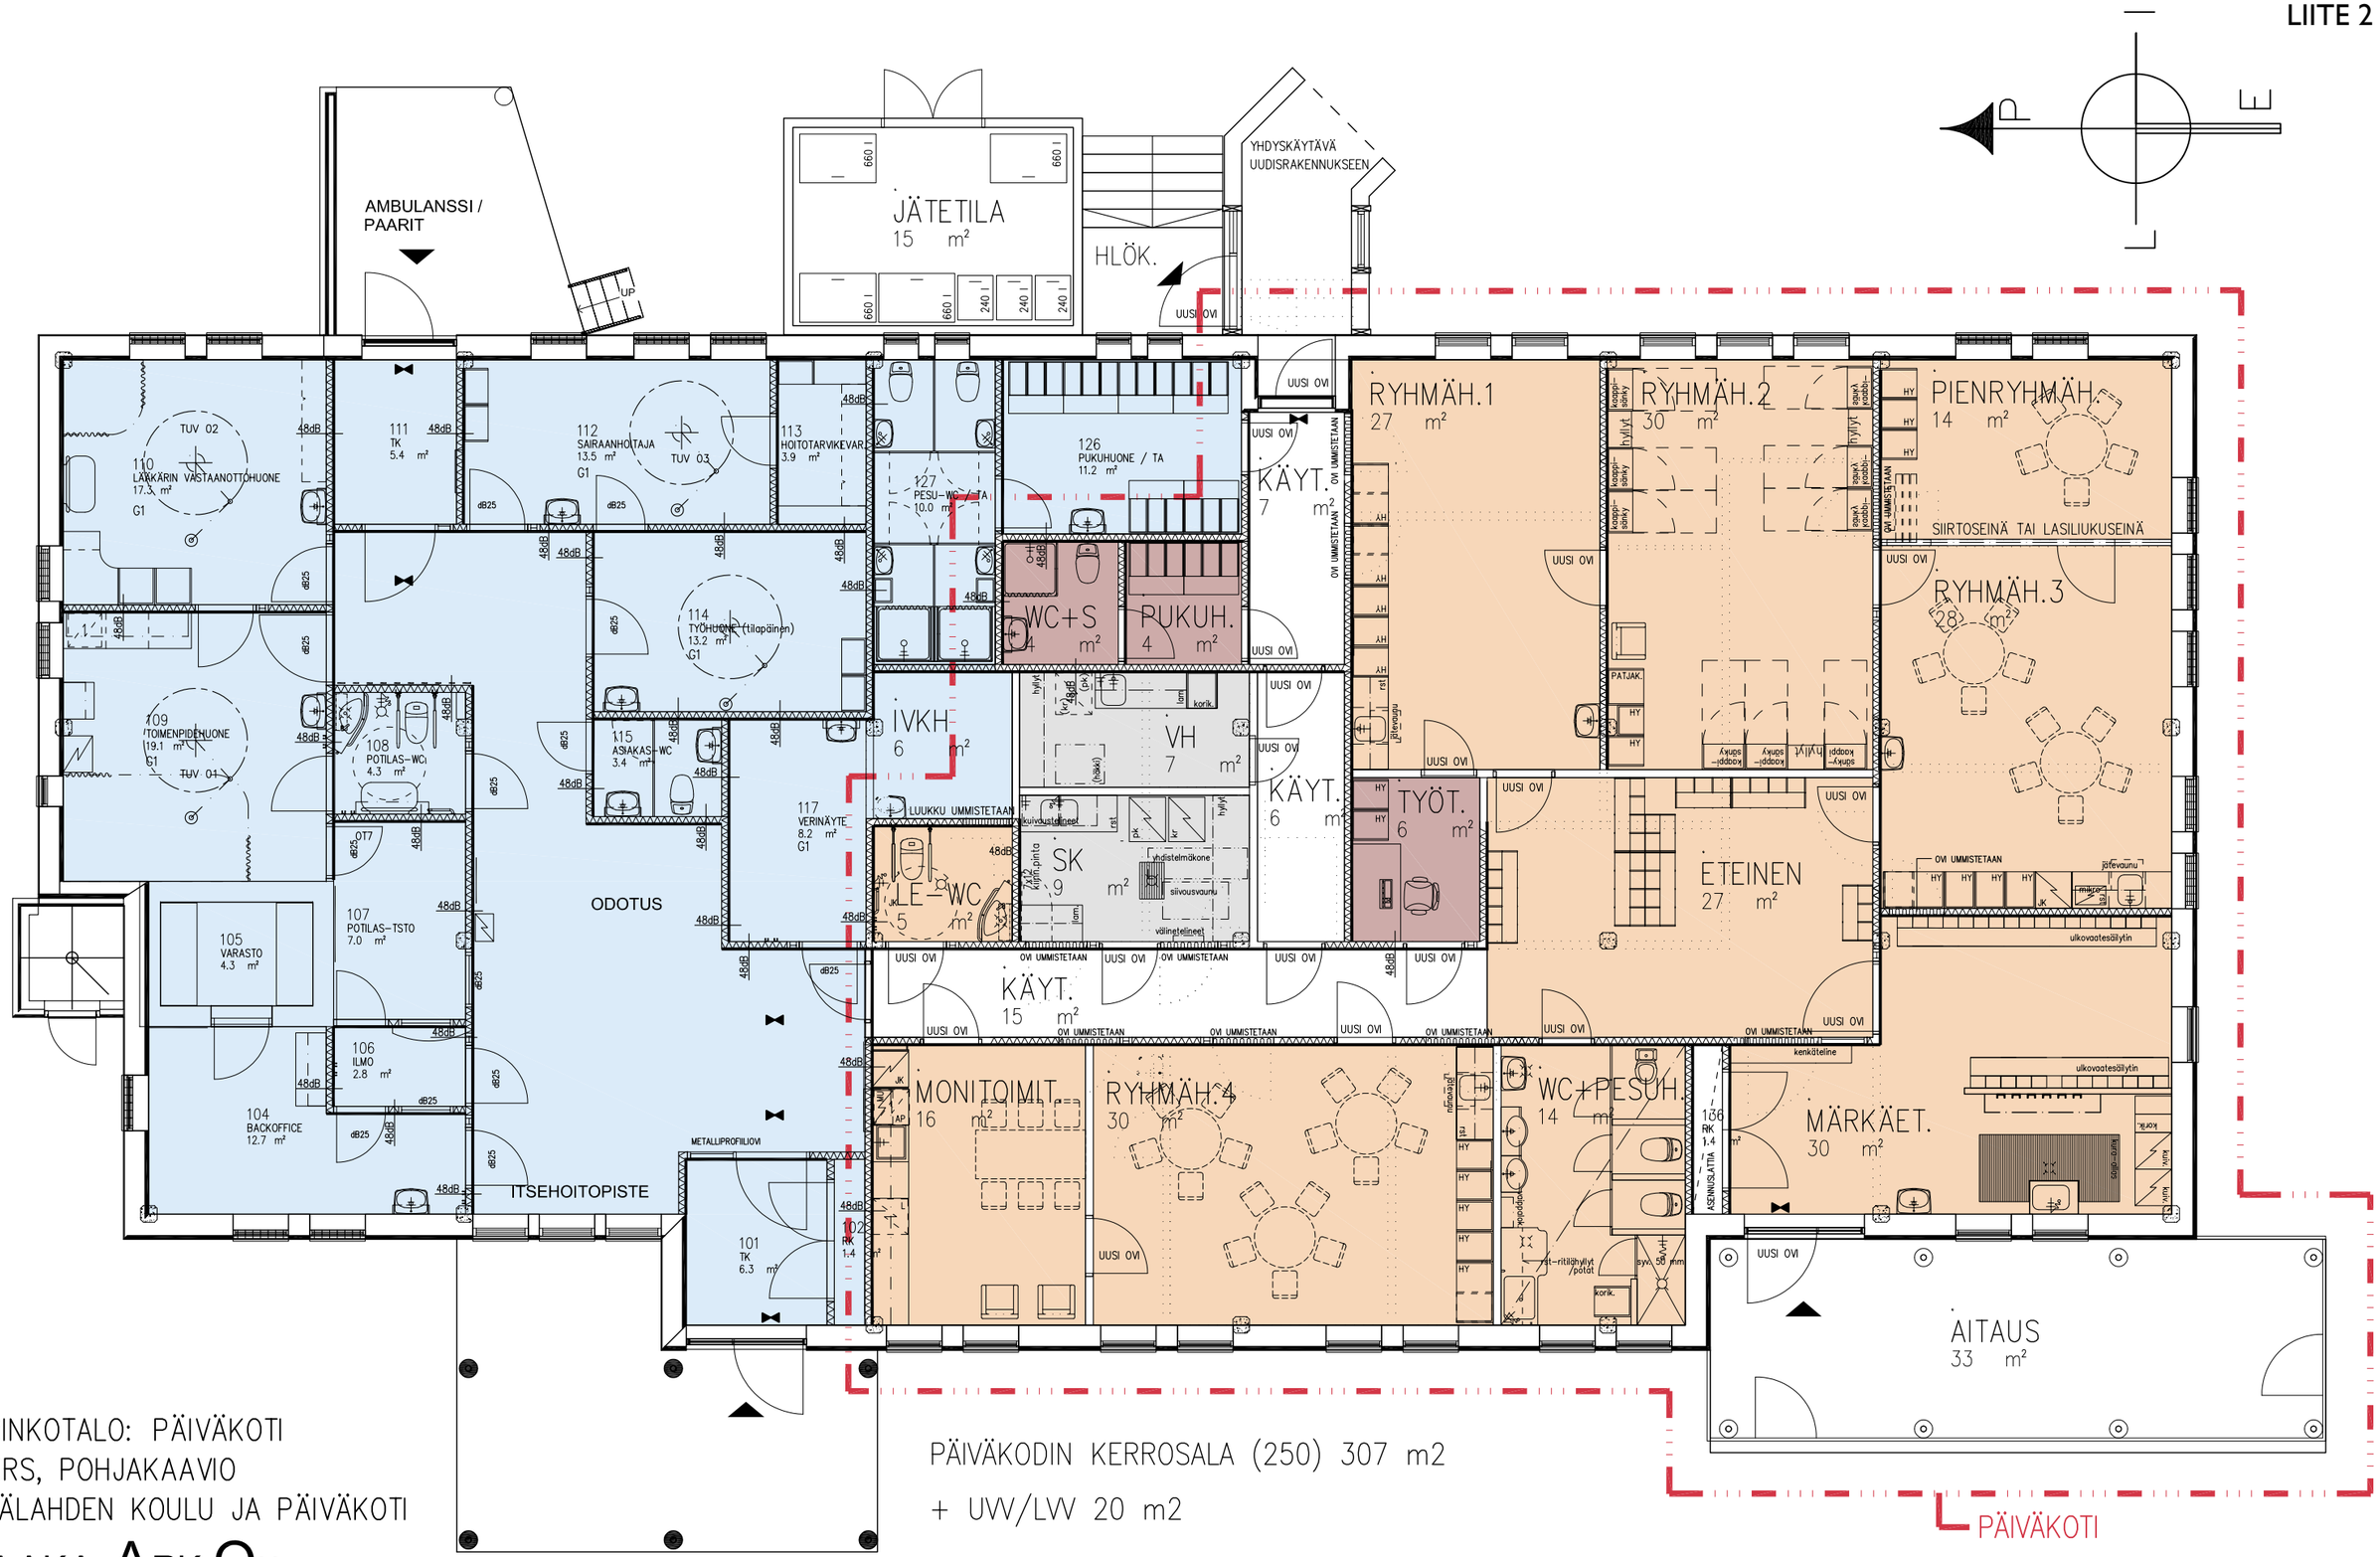

AURINKOTALO: PÄIVÄKOTI
1. KRS, POHJAKAAVIO
KESÄLAHDEN KOULU JA PÄIVÄKOTI

PÄIVÄKODIN KERROSALA (250) 307 m2
+ UVV/LVV 20 m2

Lasten toimintatilat
Huolto
Terveysasema
Henkilökunta

VAAKA-ARK Oy
Karri Vaakanainen, RA RI AMK
puh: 0500 763 740, email: vaaka-ark@vaaka-ark.fi

MK 1/100 14.11.2025