


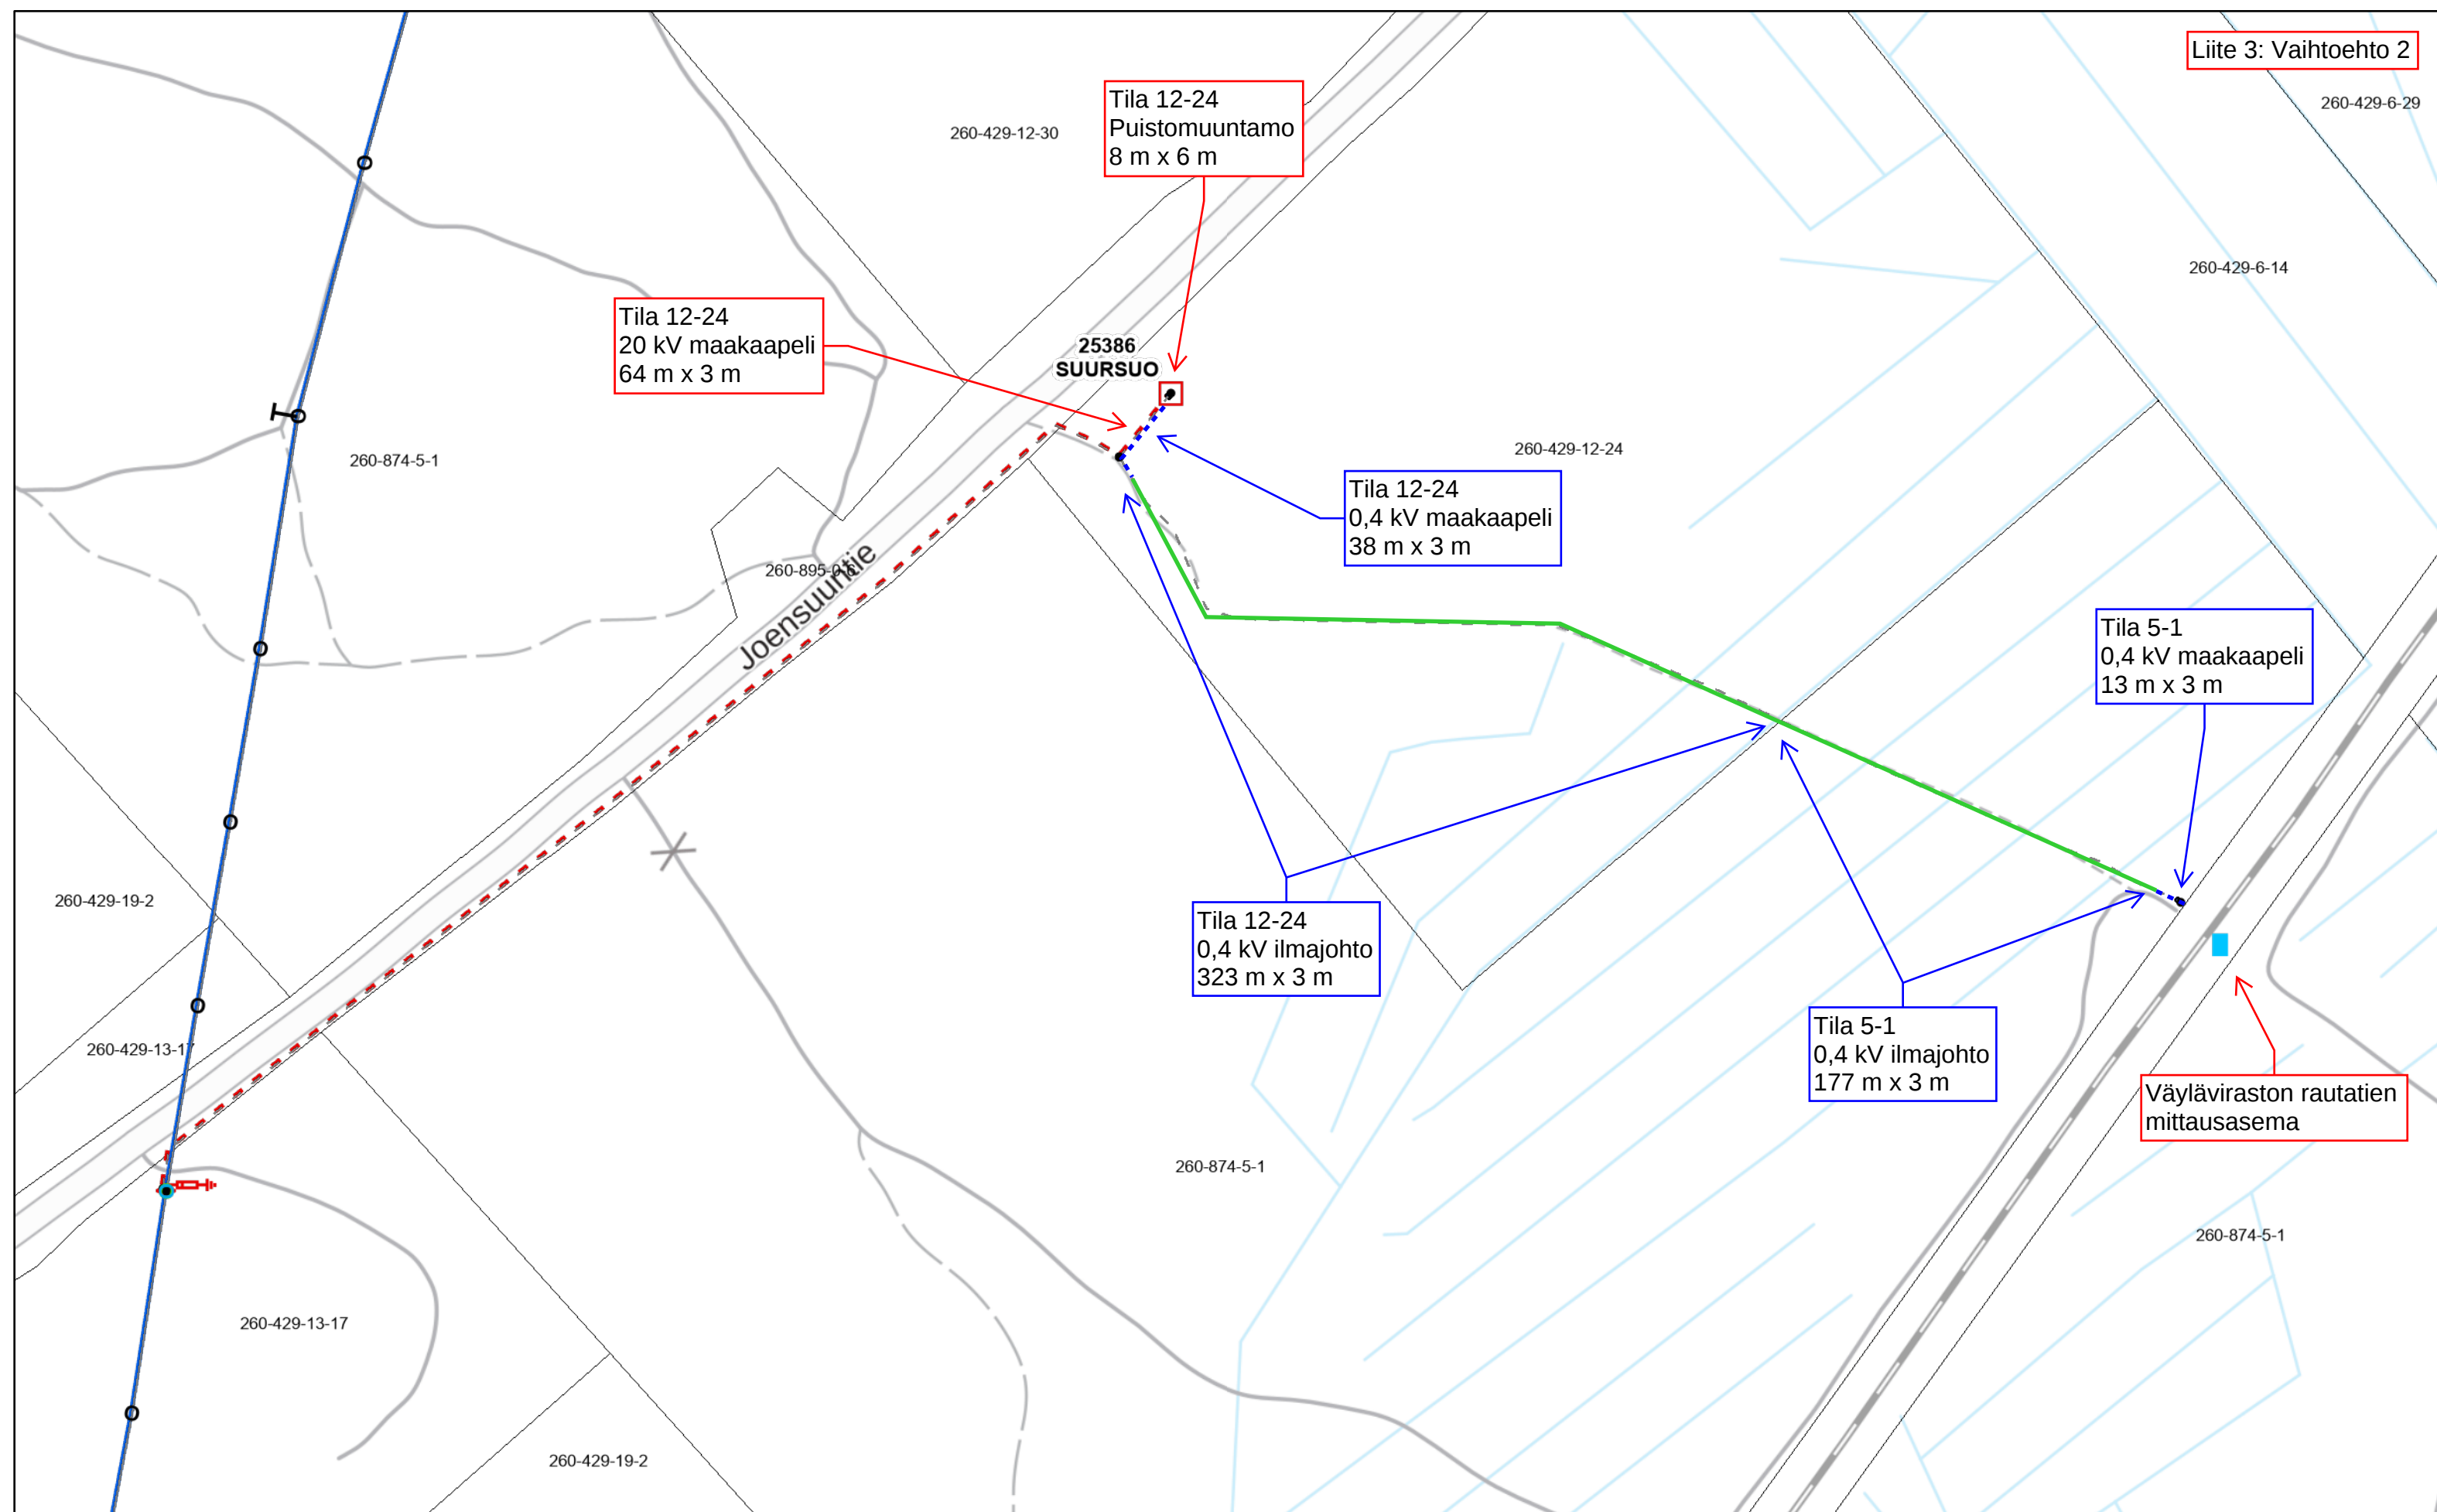

Tulosteen nimi:	Tekijä/pvm: Jari Taskinen	23.9.2024 14:14	Suunnitelmanumero:
Lisätieto:	Muuttaja/pvm:		
basemap:	Hyväksyjä/pvm:		
	Mittakaava:	1:2 500 Tulosteen mittakaava on suunnitelman mukainen.	Lehti: