


Asemapiirros 1:500  
(poikkeamislupaa varten)

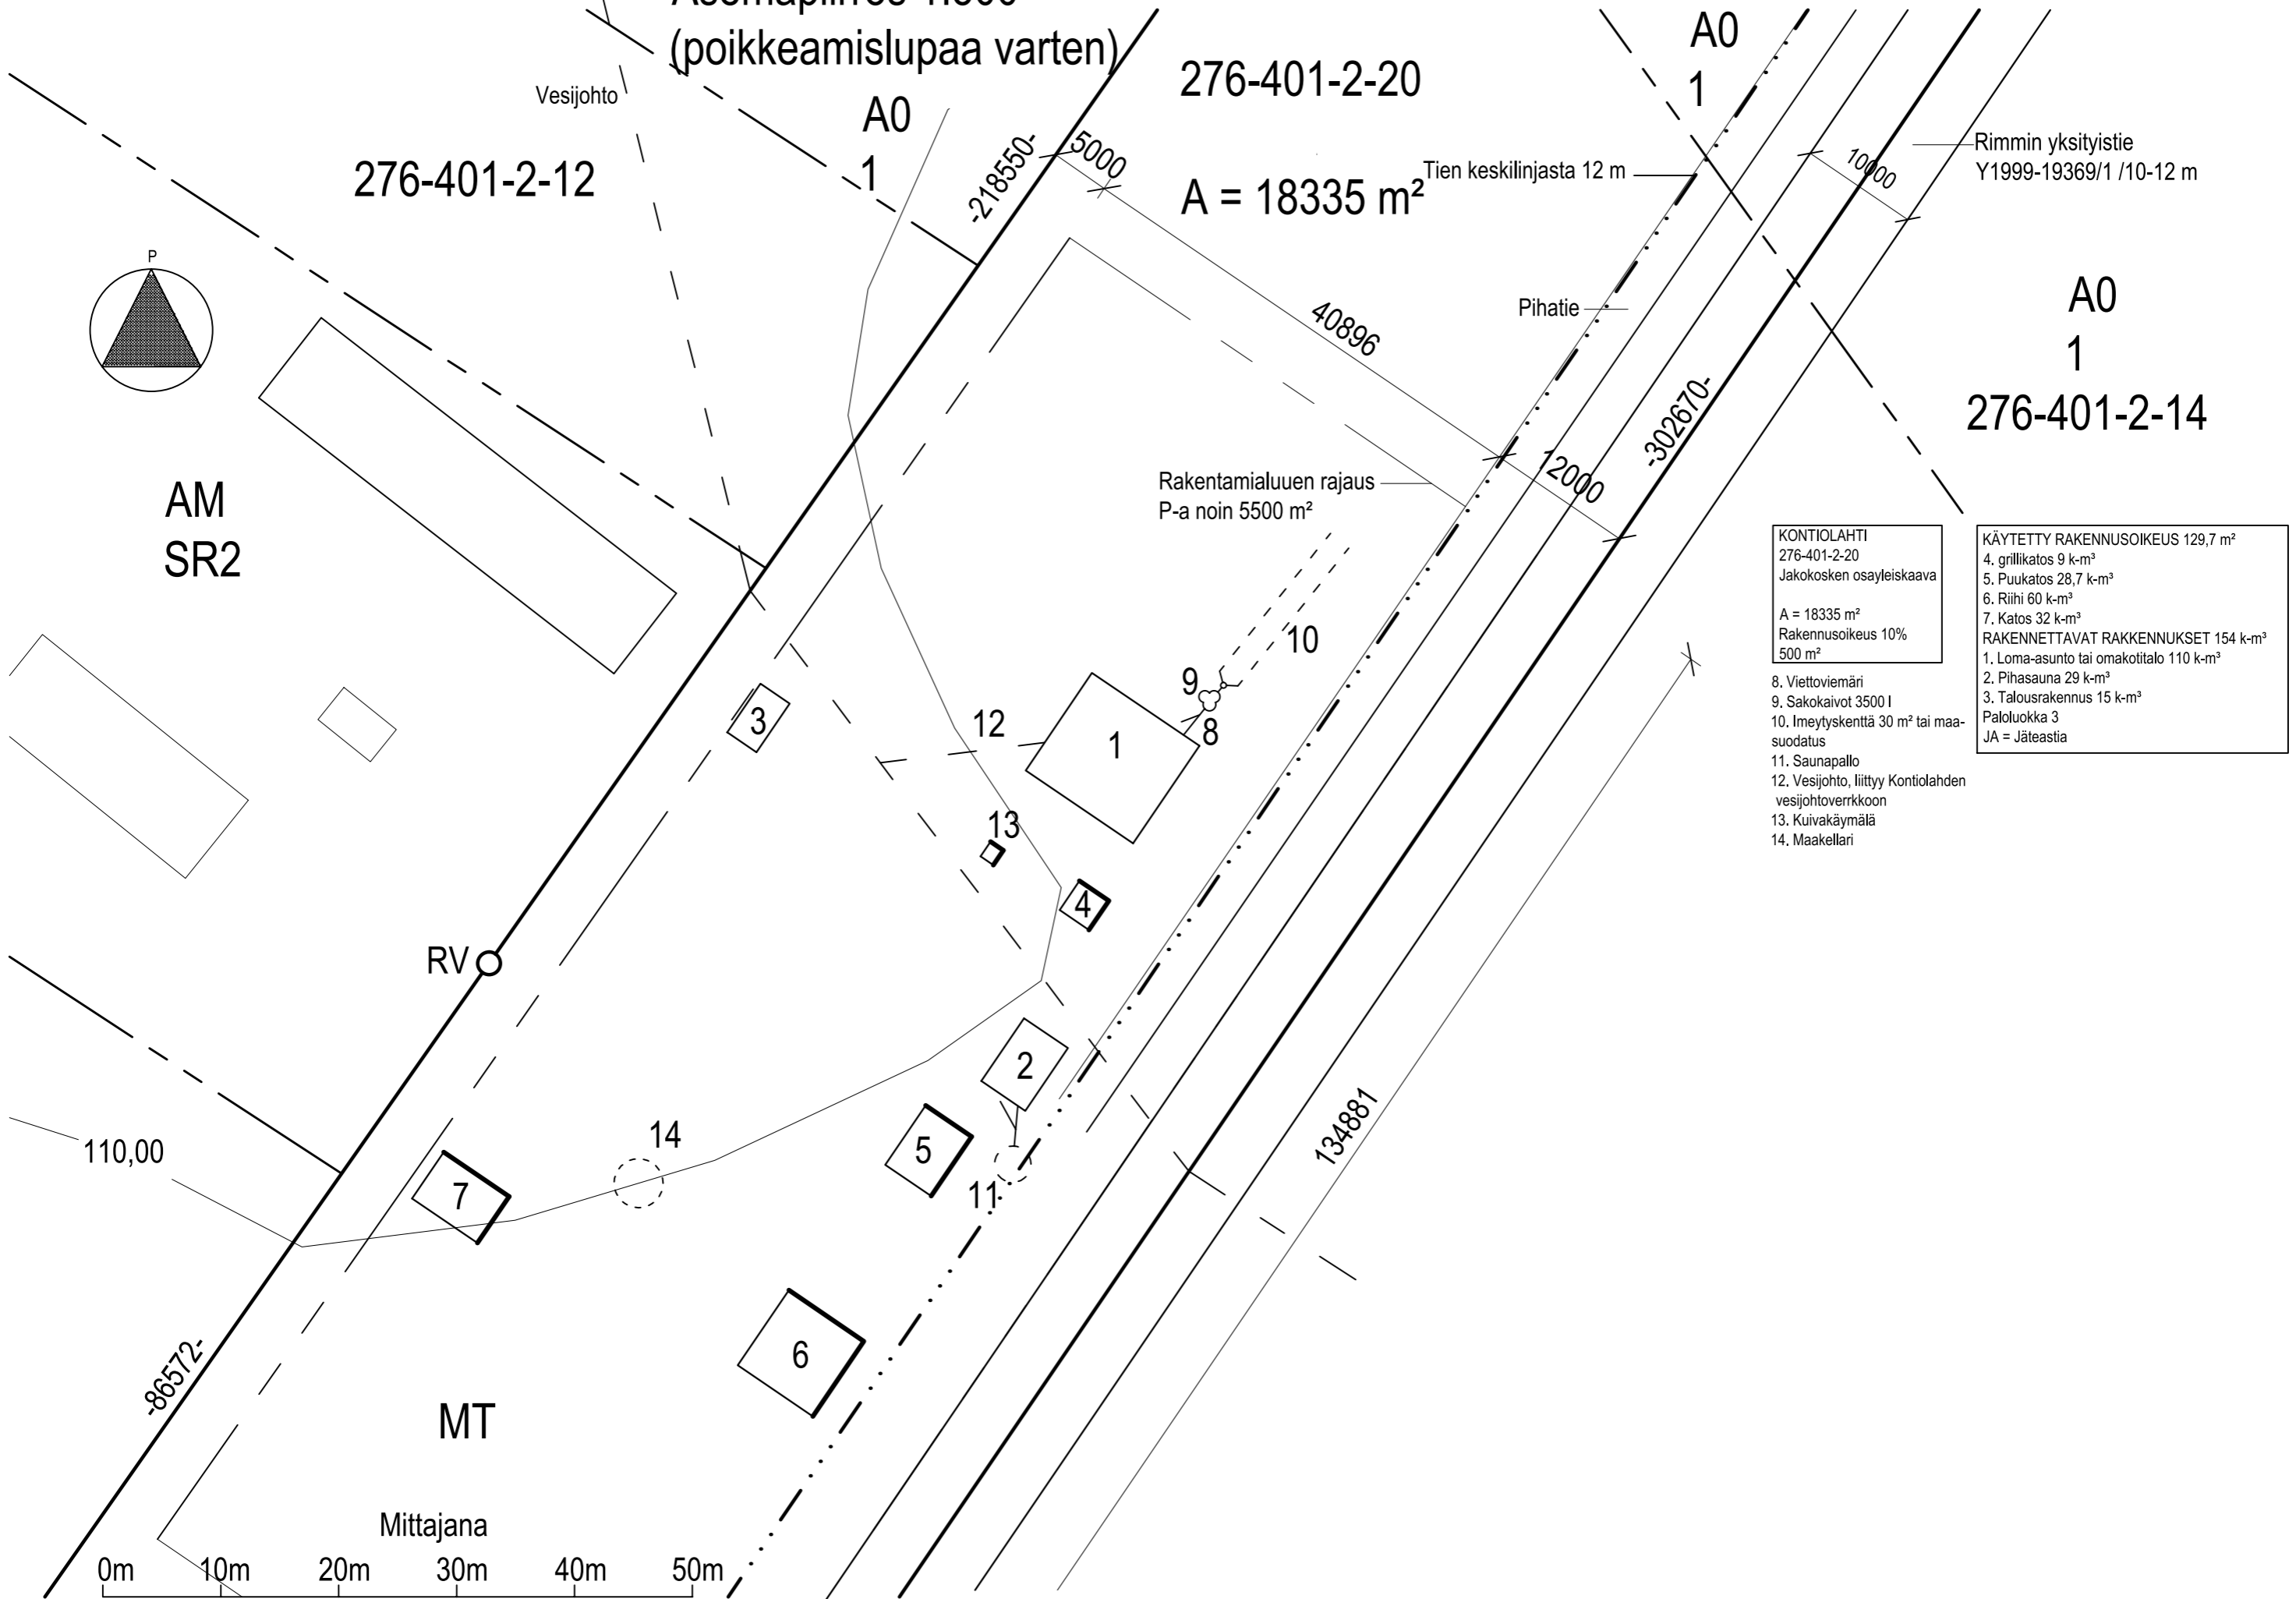

276-401-2-20

A = 18335 m<sup>2</sup>


276-401-2-12

A0  
1  
276-401-2-14

KONTIOLAHTI  
276-401-2-20  
Jakokosken osayleiskaava  
  
A = 18335 m<sup>2</sup>  
Rakennusoikeus 10%  
500 m<sup>2</sup>

KÄYTETTY RAKENNUSOIKEUS 129,7 m<sup>2</sup>  
4. grillikatos 9 k-m<sup>3</sup>  
5. Puukatos 28,7 k-m<sup>3</sup>  
6. Riihi 60 k-m<sup>3</sup>  
7. Katos 32 k-m<sup>3</sup>  
RAKENNETTAVAT RAKENNUKSET 154 k-m<sup>3</sup>  
1. Loma-asunto tai omakotitalo 110 k-m<sup>3</sup>  
2. Pihasauna 29 k-m<sup>3</sup>  
3. Talousrakennus 15 k-m<sup>3</sup>  
Paloluokka 3  
JA = Jäteastia

- 8. Viettoviemäri
- 9. Sakokaivot 3500 l
- 10. Imeytyskenttä 30 m<sup>2</sup> tai maasuodatus
- 11. Saunapallo
- 12. Vesijohto, liittyy Kontiolahden vesijohtoverkkoon
- 13. Kuivakäymälä
- 14. Maakellari

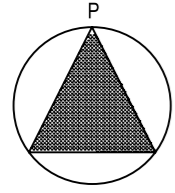

AM  
SR2

RV O

MT

Mittajana

0m 10m 20m 30m 40m 50m

110,00

-86572-

-218550-  
5000

40896

-302670-

10

134881

Vesijohto

Tien keskilinjasta 12 m

Pihatie

Rimmin yksityistie  
Y1999-19369/1 /10-12 m

Rakentamialueen rajaus  
P-a noin 5500 m<sup>2</sup>